



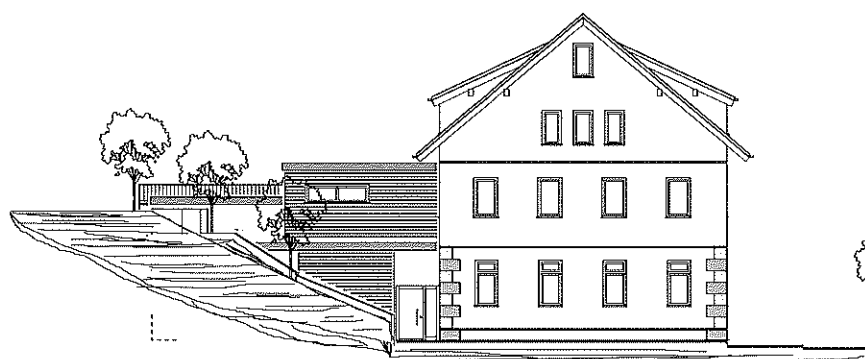


Ansicht von Süd - Westen

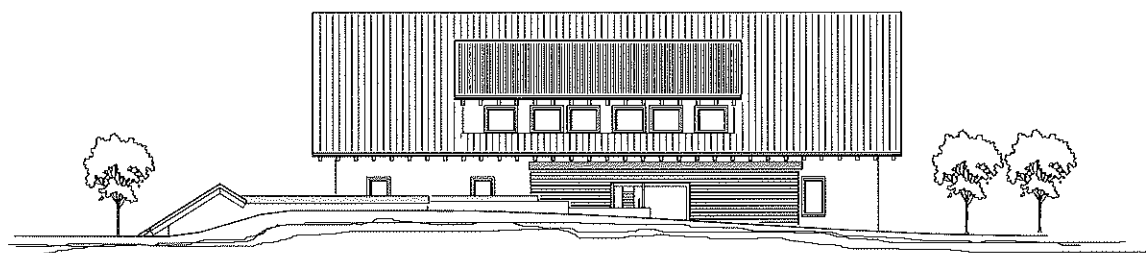

Ansicht von Nord - Osten



Ansicht von Norden - Westen

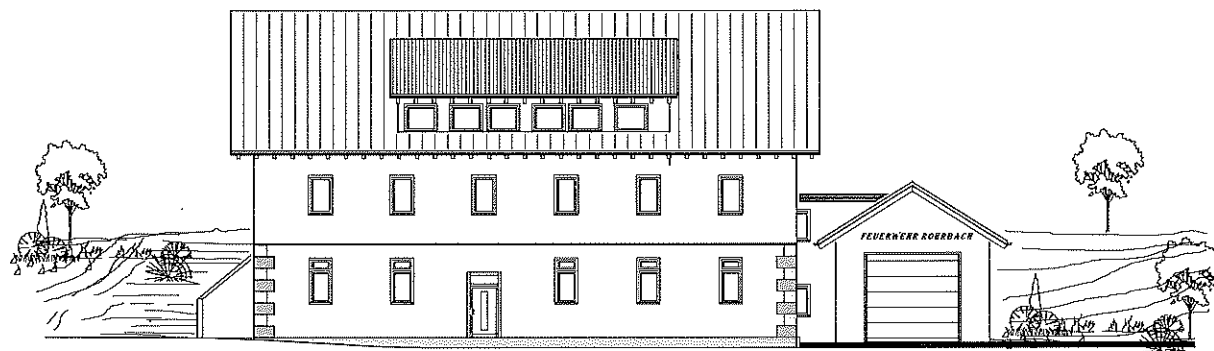

Ansicht von Süden - Osten

BAUANTRAG

vom 25. November 2016

Bauherr: _____ Planer: _____


Projekt: Umbau-, Erweiterung und Sanierung
des Gemeindehauses Rohrbach

Bauherr: Stadt Furtwangen
vertr. d. Herrn BGM J. Heidner


Plan: Ansichten

Maßstab: 1:100 Ges.: Maß: Draußen: 25.11.16 Plan-Nr.: 3


bpb büro für planung und bauwesen
dipl.-ing (fh) jürgen maute
78120 furtwangen, am bodenwald 25
tel. 07723 - 9339-0 fax 07723 - 9339-39

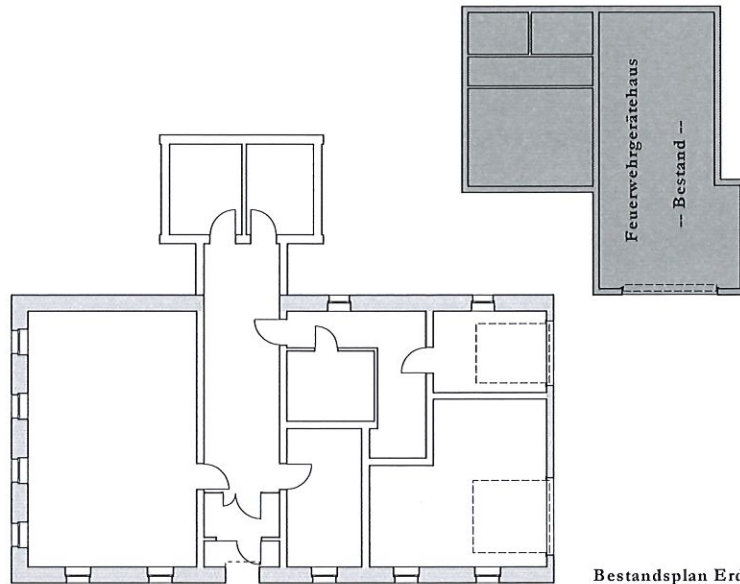

Bestandsplan Erdgeschoss

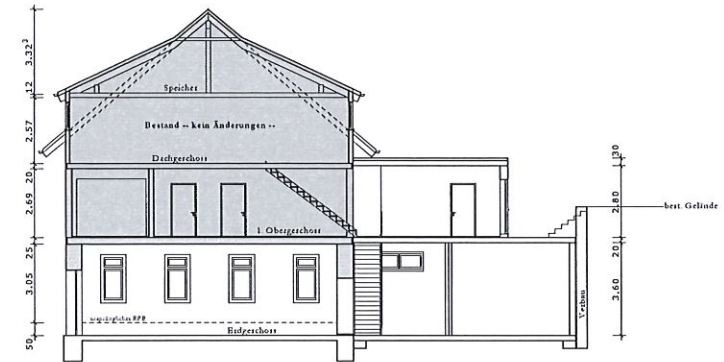

Schnitt 1 - 1

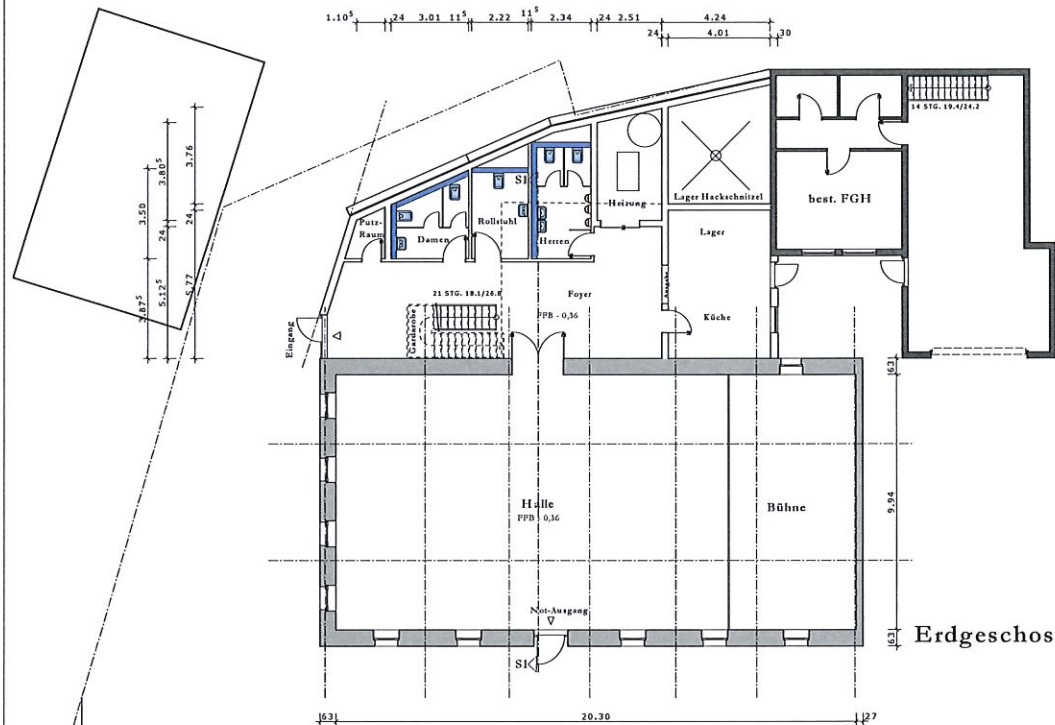

Erdgeschoss

BAUANTRAG

vom 25. November 2016

Bauherr: _____ Planer: _____




Projekt: Umbau-, Erweiterung und Sanierung
des Gemeindehauses Rohrbach

Bauherr: Stadt Furtwangen
vestr. d. Herrn BGM J. Herdner

Plan: Grundrisse & Schnitt

Maßstab: 1:100 Gez: mat Datum: 25.11.16 Plan-Nr.: 1

bpb büro für planung und bauwesen
dipl. ing (fh) jürgen maute
78120 furtwangen, am bodenwald 25
tel. 07723 - 9339-0 fax 07723 - 9339-39

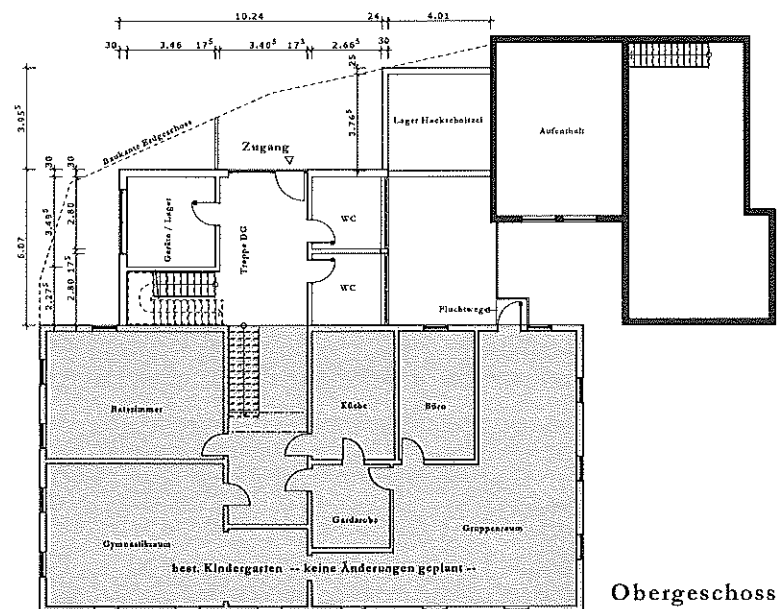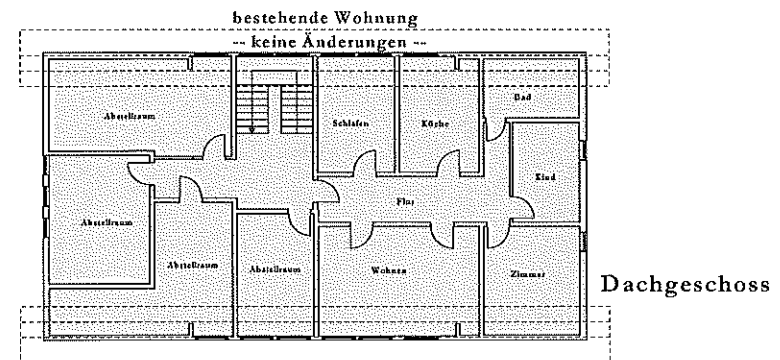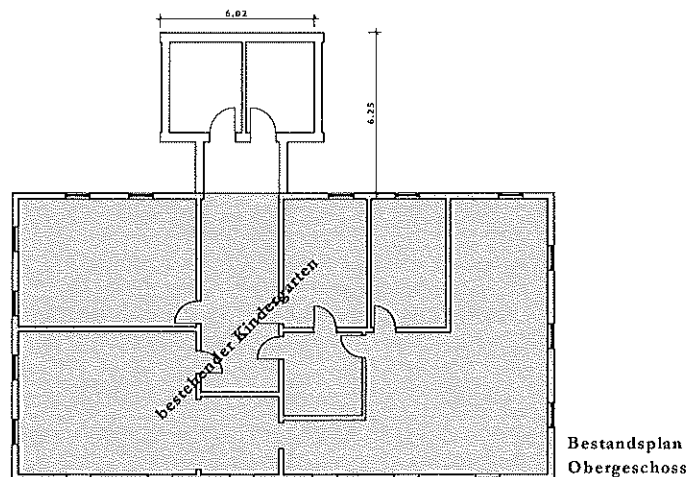

BAUANTRAG

vom 25. November 2016

Bauherr : _____ Planer : _____

Projekt :	Umbau-, Erweiterung und Sanierung des Gemeindehauses Rohrbach
Bauherr :	Stadt Furtwangen vertr. d. Herrn BGM J. Herdner
Plan :	Grundrisse
Maßstab :	1:100
Gez. :	mat
Datum :	25.11.16
Plan-Nr. :	2

bpb büro für planung und bauwesen
dipl. ing (fh) jürgen maute
78120 furtwangen, am bodenwald 25
tel. 07723 - 9239-0 fax 07723 - 9239-39