

5680/288

142/28

Baugenehmigung

bauherr:

projekt:

Neubau von 3 Garagen

Fistk. Nr. 142/28
Am Strabberg 4
78120 Furtwangen

planbezeichnung:
Lageplan

furtwangen, 19. Oktober 2016

plan-nr.

am strassberg 1

objekt-nr.

8-617-07

78120 furtwangen

tel 07723 - 9199-30
fax 07723 - 919952
info@architekt-messmer.de
www.architekt-messmer.de

maßstab:

1:100


der bauherr:

der architekt:

Poldi Messmer

freier architekt

architekturbüro poldi messmer

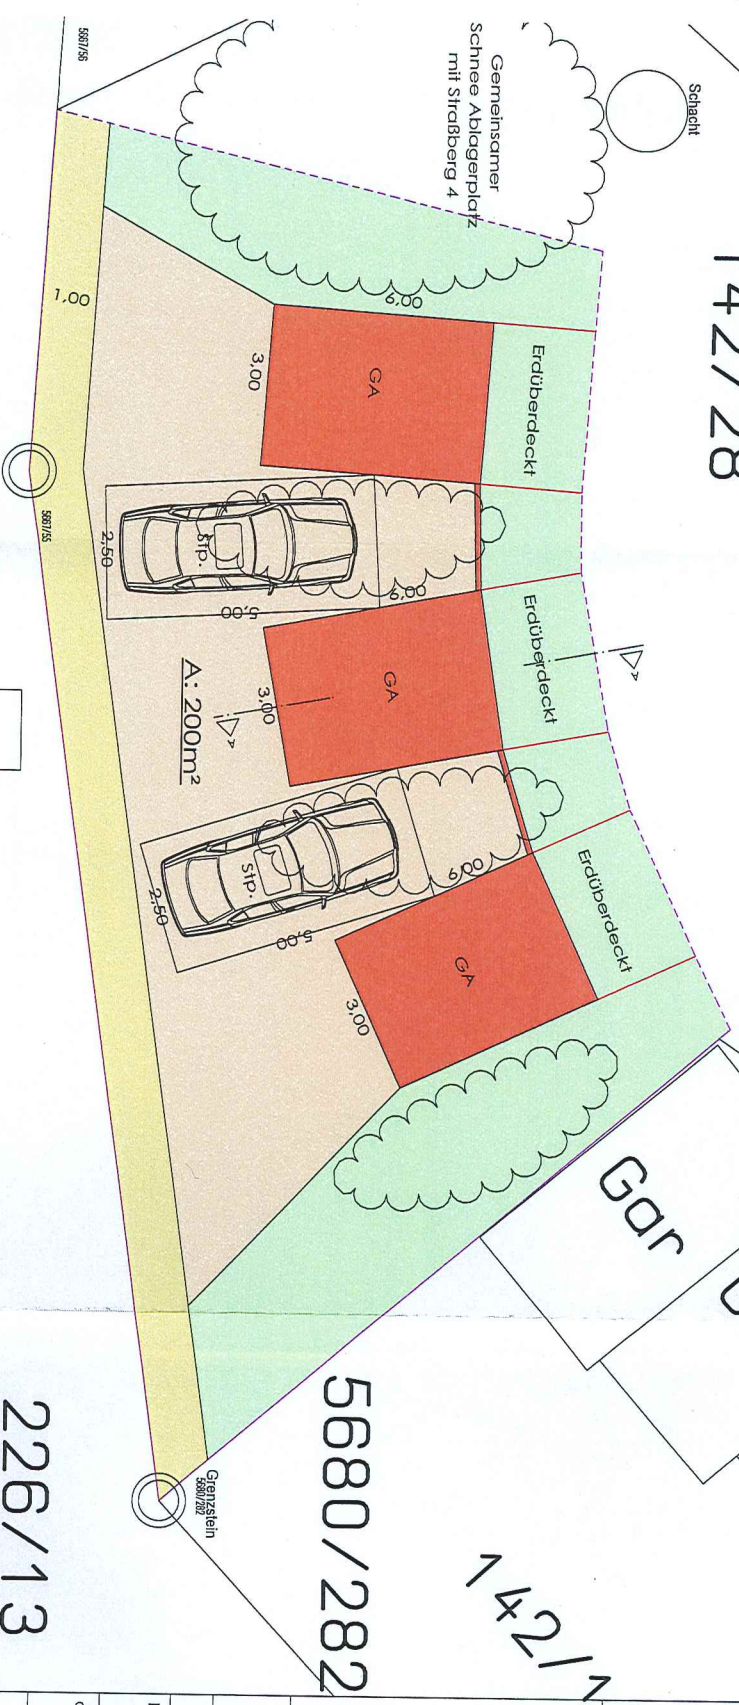

5672/19

Gar

6472

226/13

5680/282