


# Ansicht

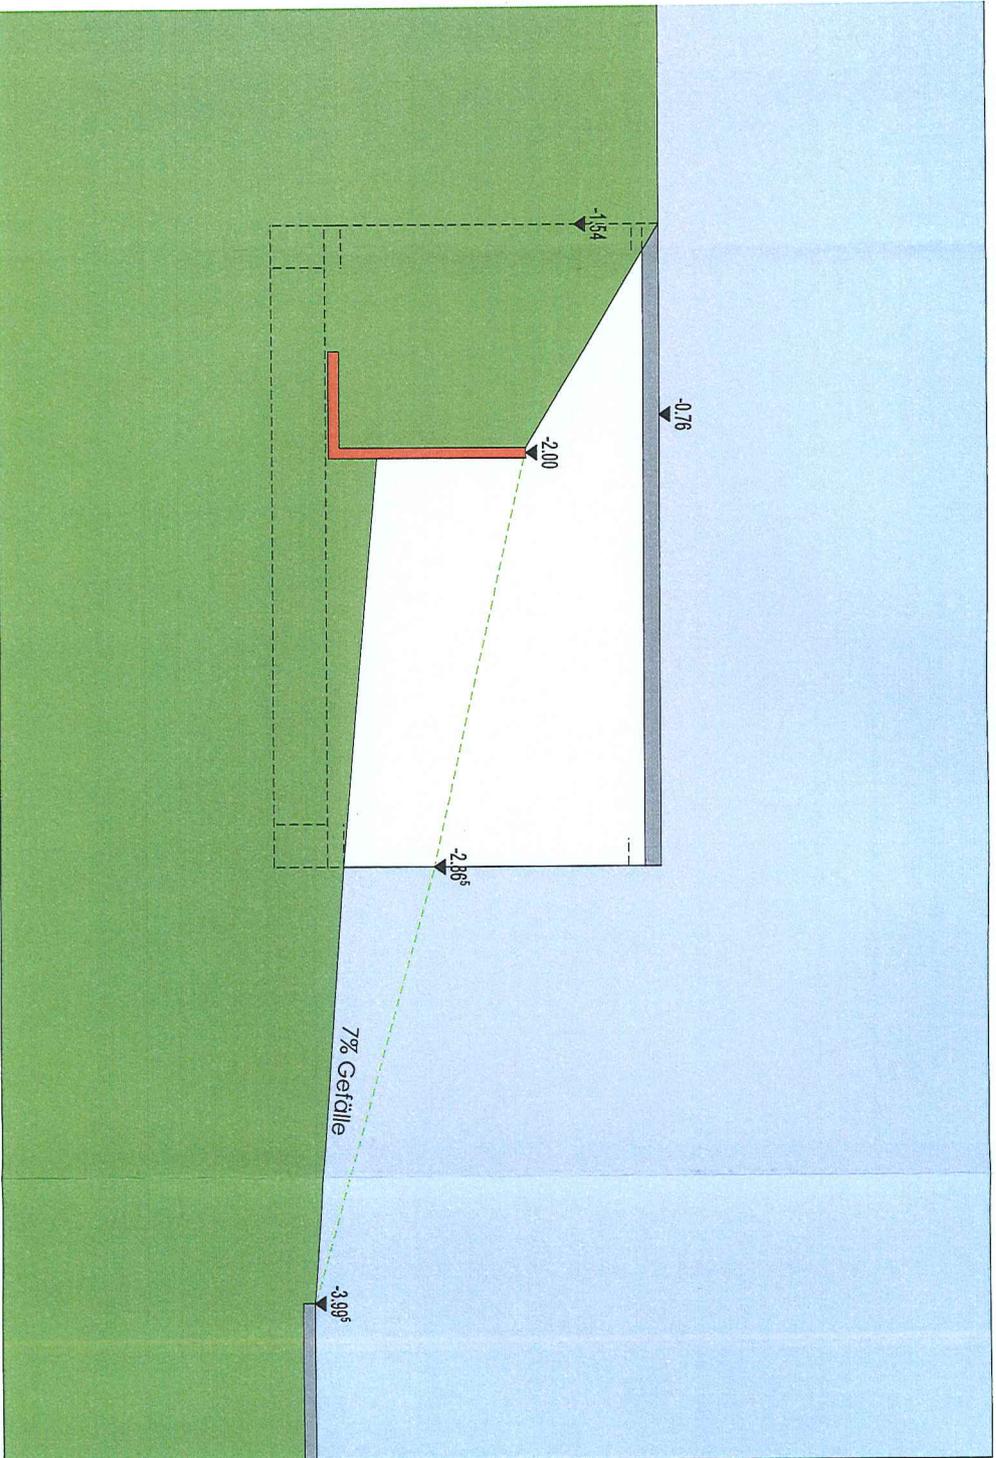

## Baugenehmigung

bauherr:

projekt:

Neubau von 3 Garagen

FstK. Nr. 142/28  
Am Strabberg 4  
78120 Furtwangen

planbezeichnung:  
Grundriss und Schnitt

furtwangen, 19. Oktober 2016

plan-nr.: arm strassberg1

objekt-nr.: 8-617-07 78120 furtwangen

maßstab: 1:50  
tel 07723 - 9199-30  
fax 07723 - 919952  
info@architekt-messmer.de  
www.architekt-messmer.de

der bauherr:

der architekt:

Poldi Messmer

freier architekt

architekturbüro poldi messmer