

Lageplan

Zeichnerischer Teil zum Bauantrag gem. §4 LBOVVO

Maßstab 1:500


Bauvorhaben: Neubau Garage

Gemeinde: Furtwangen

Gemarkung: Neukirch

Landkreis: Schwarzwald-Baar-Kreis

Flurstück-Nr.: 292

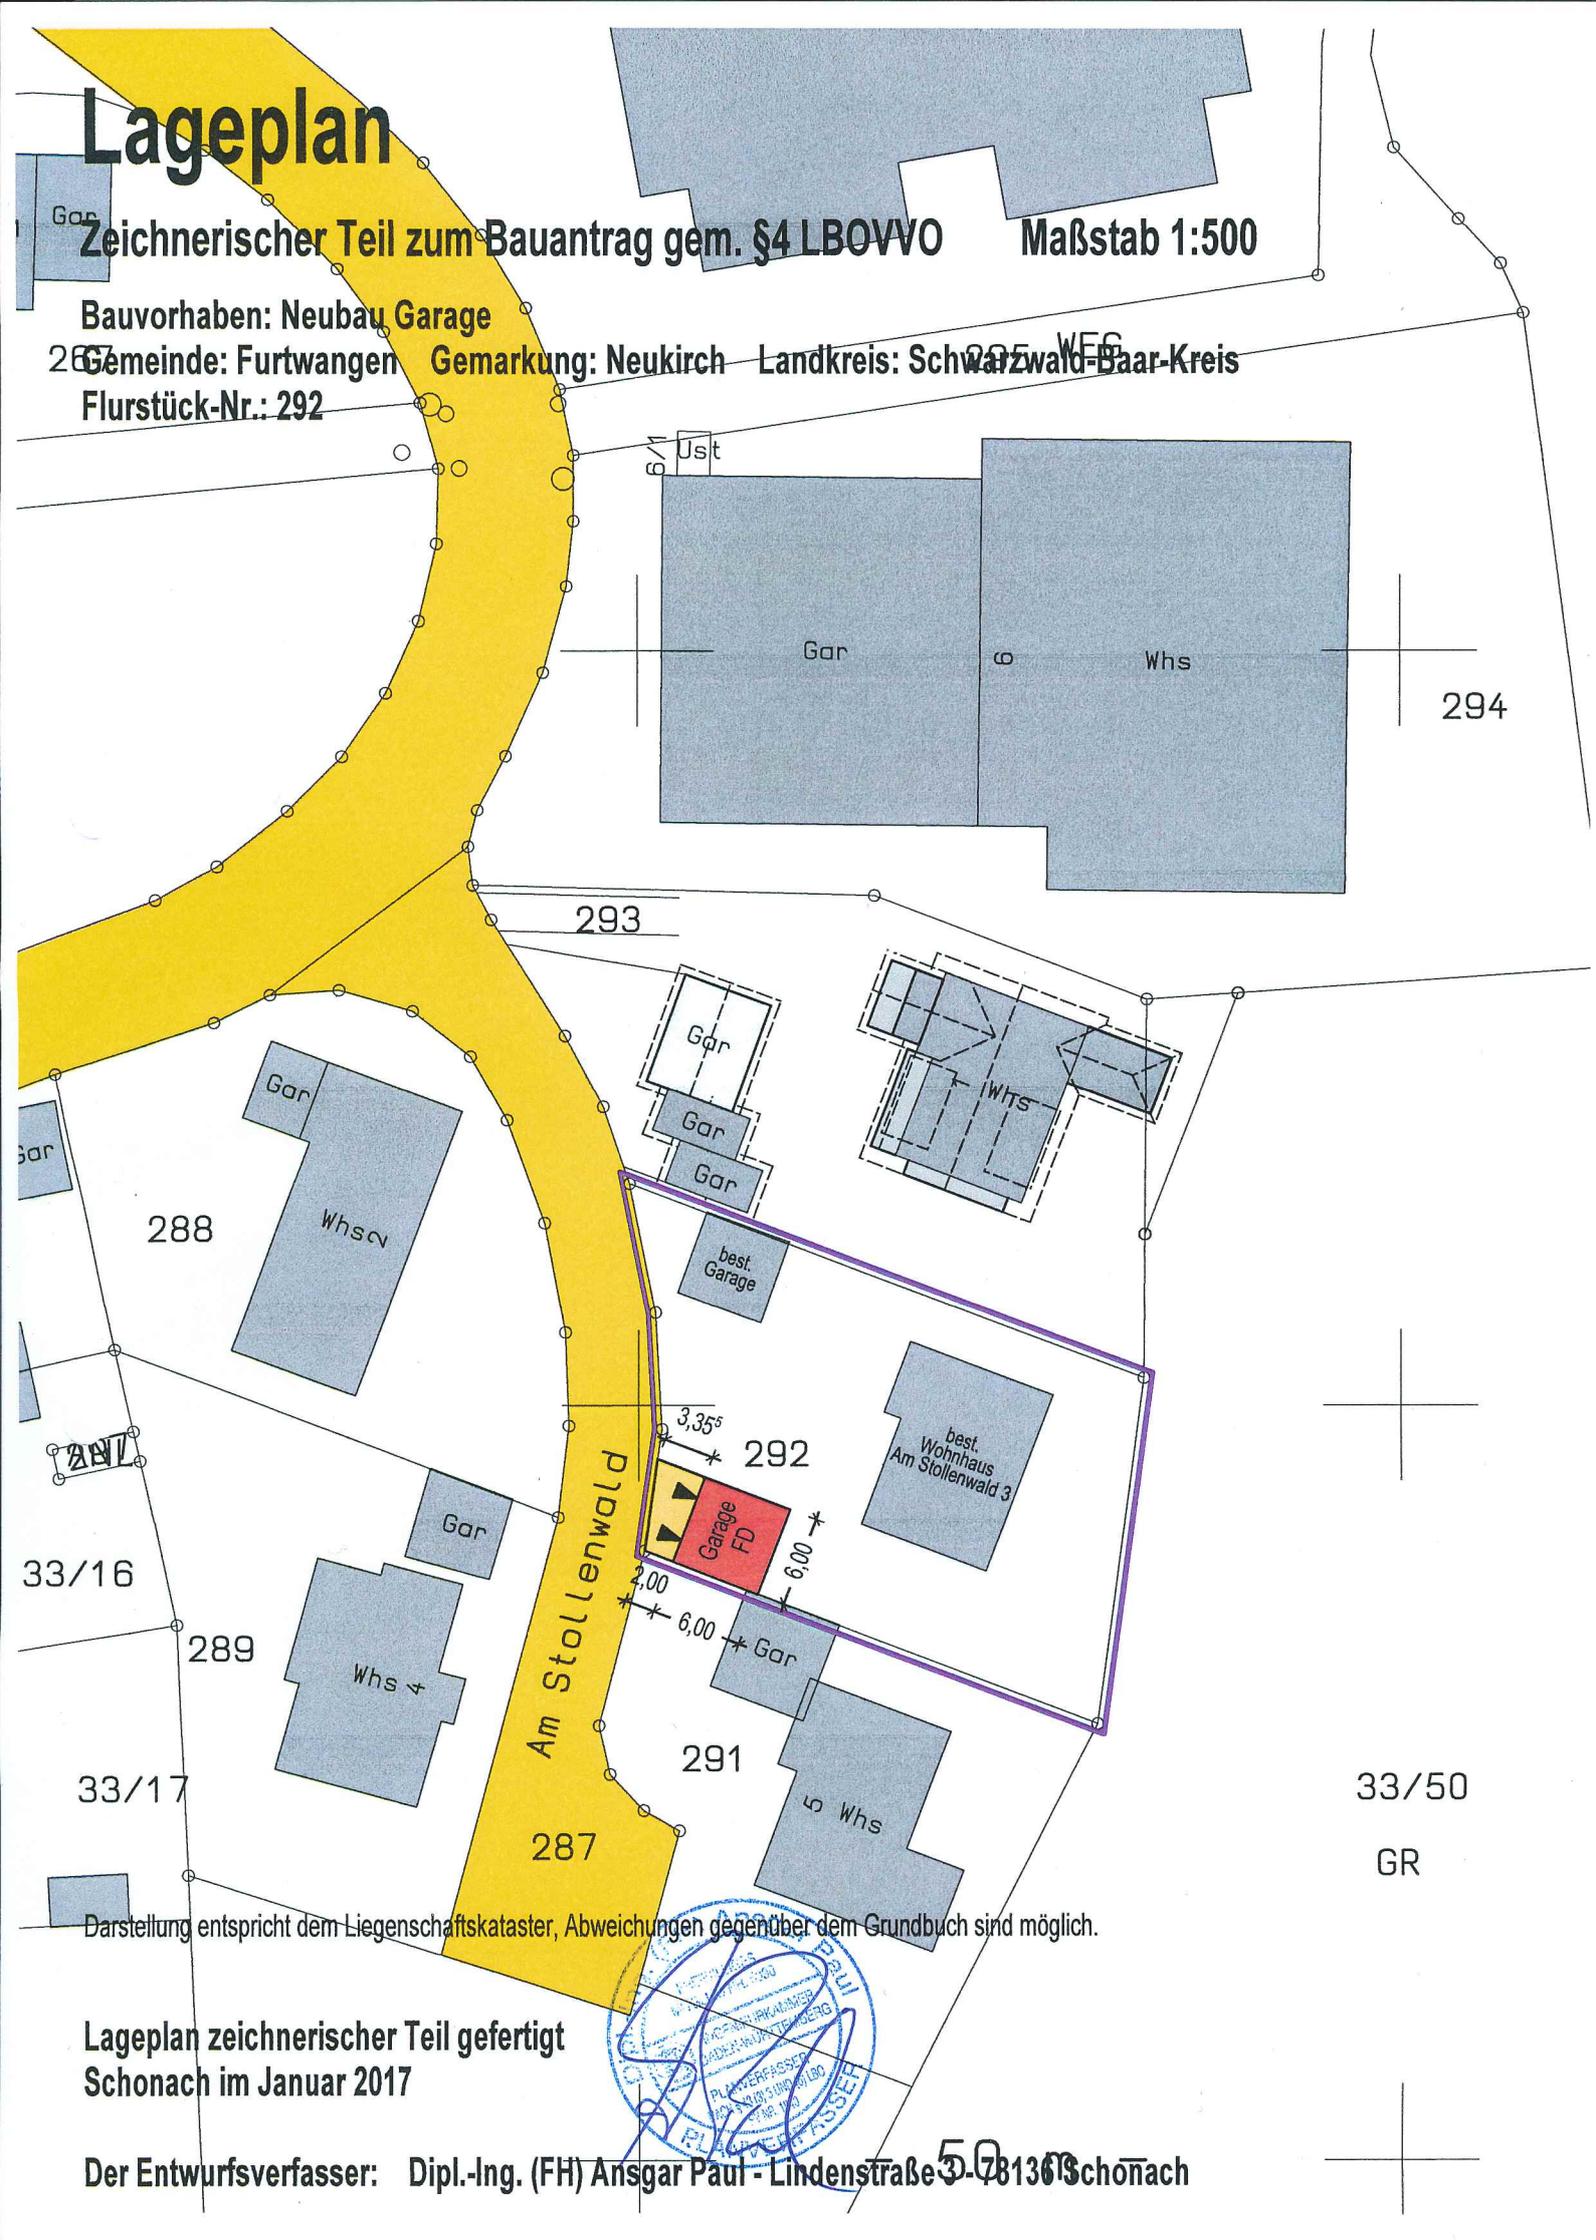

Darstellung entspricht dem Liegenschaftskataster, Abweichungen gegenüber dem Grundbuch sind möglich.

Lageplan zeichnerischer Teil gefertigt
Schonach im Januar 2017

Der Entwurfsverfasser: Dipl.-Ing. (FH) Ansgar Paul - Lindenstraße 50 - 78136 Schonach