


Kreis Schwarzwald-Baar-Kreis
 Gemeinde Furtwangen im Schwarzwald
 Gemarkung Furtwangen

LAGEPLAN

- FÜR DIE ABSTANDSFLÄCHEN -
 nach §5 und §6 LBO (gem. §4 (4) LBOVV0)

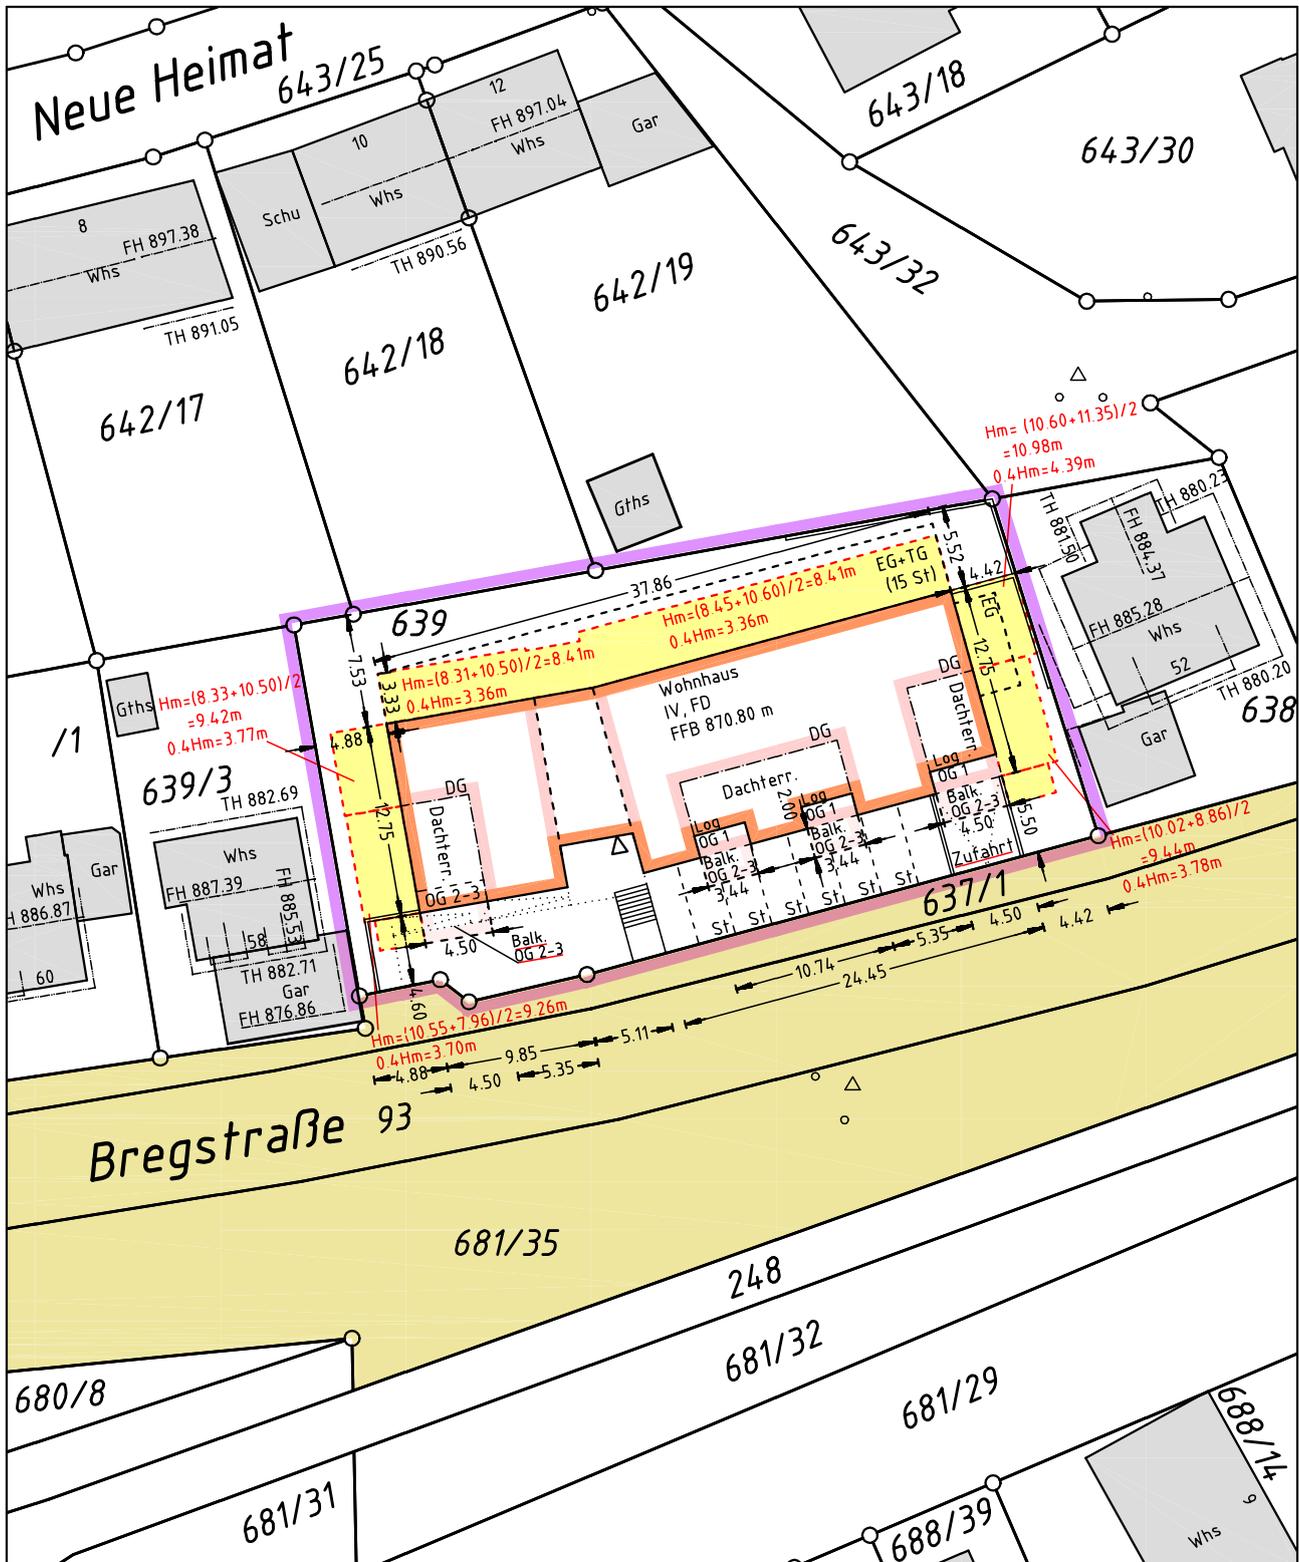

Gefertigt:
 Konstanz, den 18.06.2019

Vilma Kamensky
 M. Sc. Geomatik
 Sachverständige nach §5 (2) 6 LBOVV0

Maßstab 1:500

40004593

18.06.2019
intermetric
 Gesellschaft für Ingenieurmessung und
 raumbezogene Informationssysteme mbH
 Mainaustr. 192a, 78464 Konstanz
 Tel.: 07531 / 9429790 - Fax: 07531 / 94297979