

LAGEPLAN mit Darstellung der


Abstandsflächen gem. § 4(4) LBOVVO Maßstab 1:500

BV: Kaltenbach

Stadt: Furtwangen

Gemarkung: Schönenbach

Landkreis: Schwarzwald-Baar

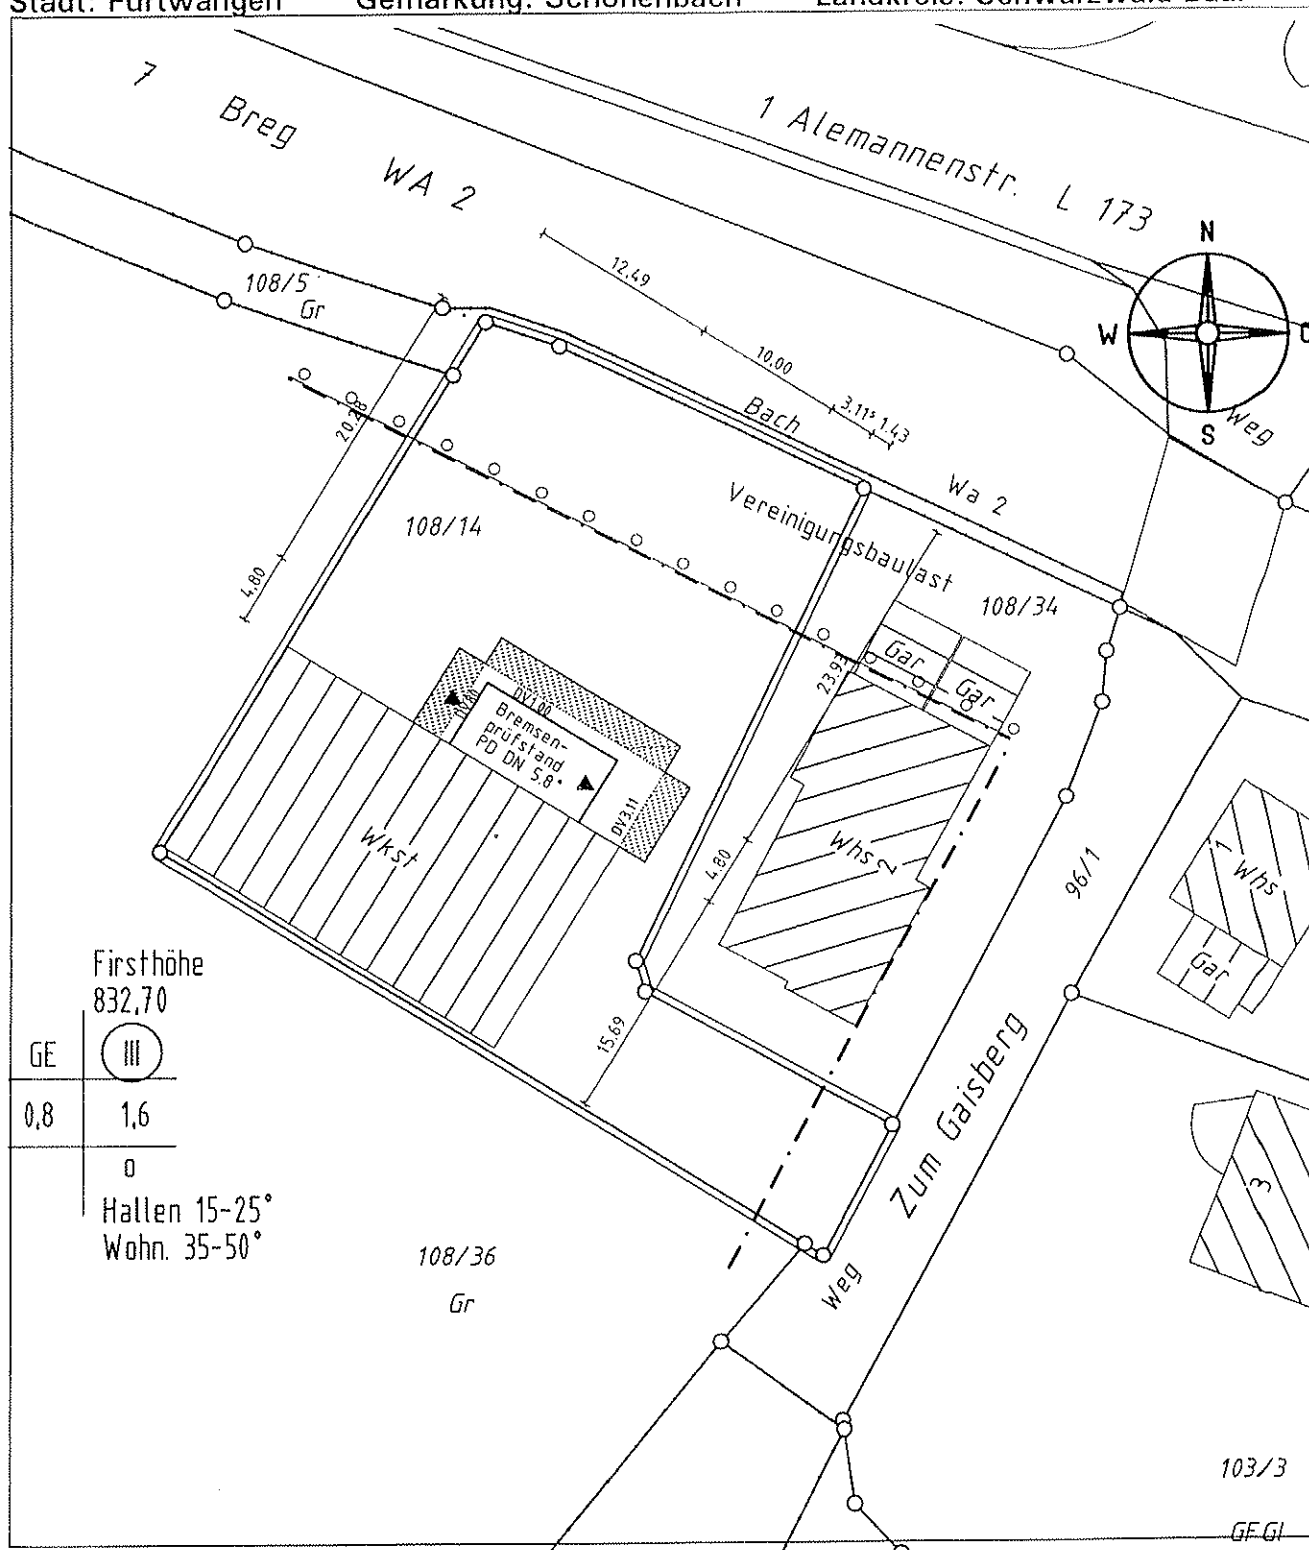

Darstellung entspricht dem Liegenschaftskataster, Abweichungen gegenüber dem Grundbuch möglich.


Maßänderungen bitte dem Planfertiger mitteilen!
Keine Gewähr für unterirdische Leitungen!

Vermessungsbüro Dipl.-Ing. Heinz Grießhaber
Marbacherstraße 19 78048 VS-Villingen
Tel. 07721 / 90 30 70 Fax 07721 / 90 30 72


Lageplan zeichnerischer Teil gefertigt.
Der Sachverständige (§5 LBOVVO)
VS-Villingen, den 28.10.2008

Handwritten signature


Ansicht Nord

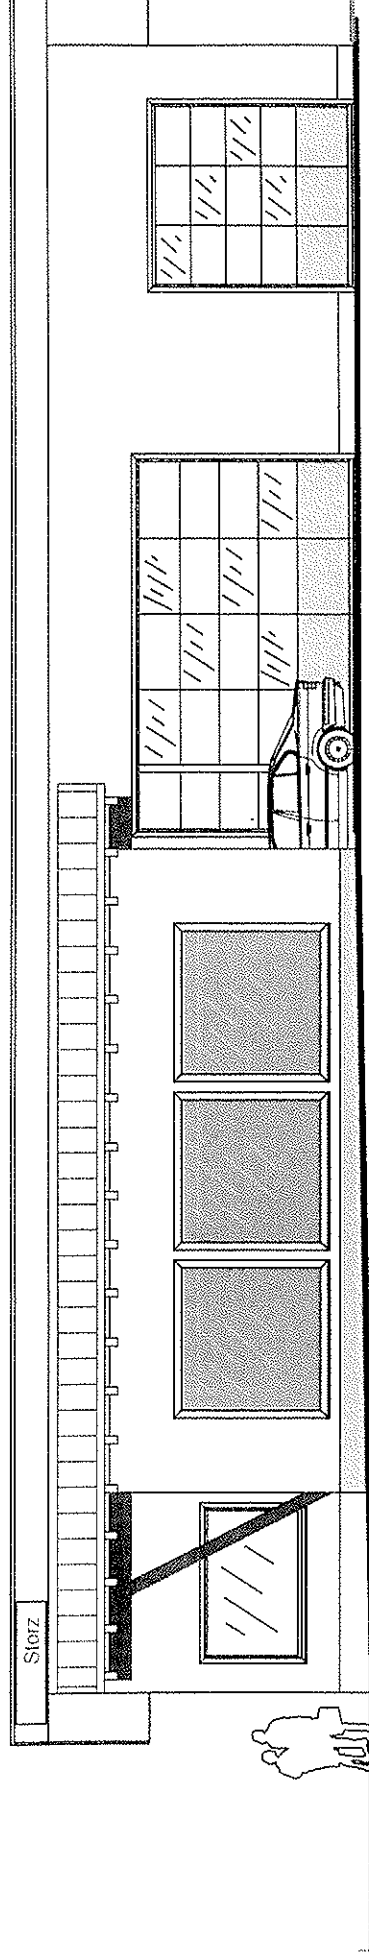

Ansicht Süd

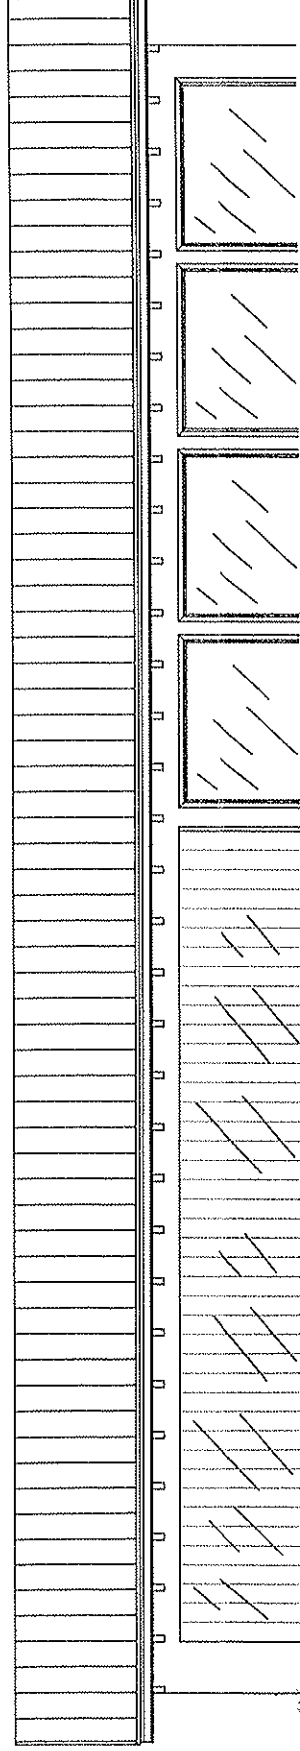

Ansicht West

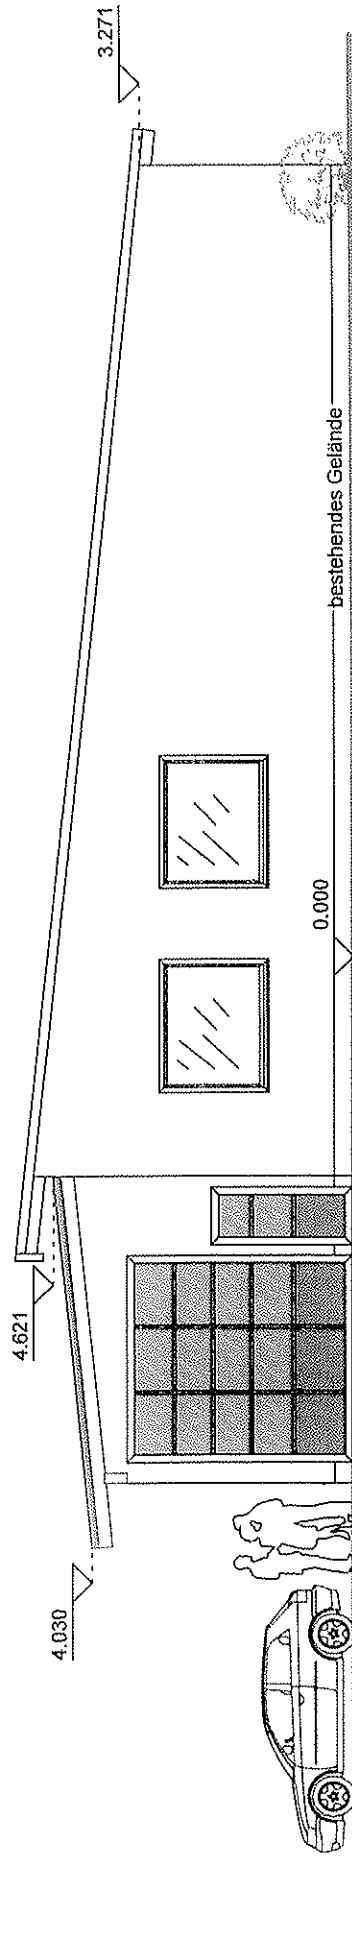

Schnitt Neu

