
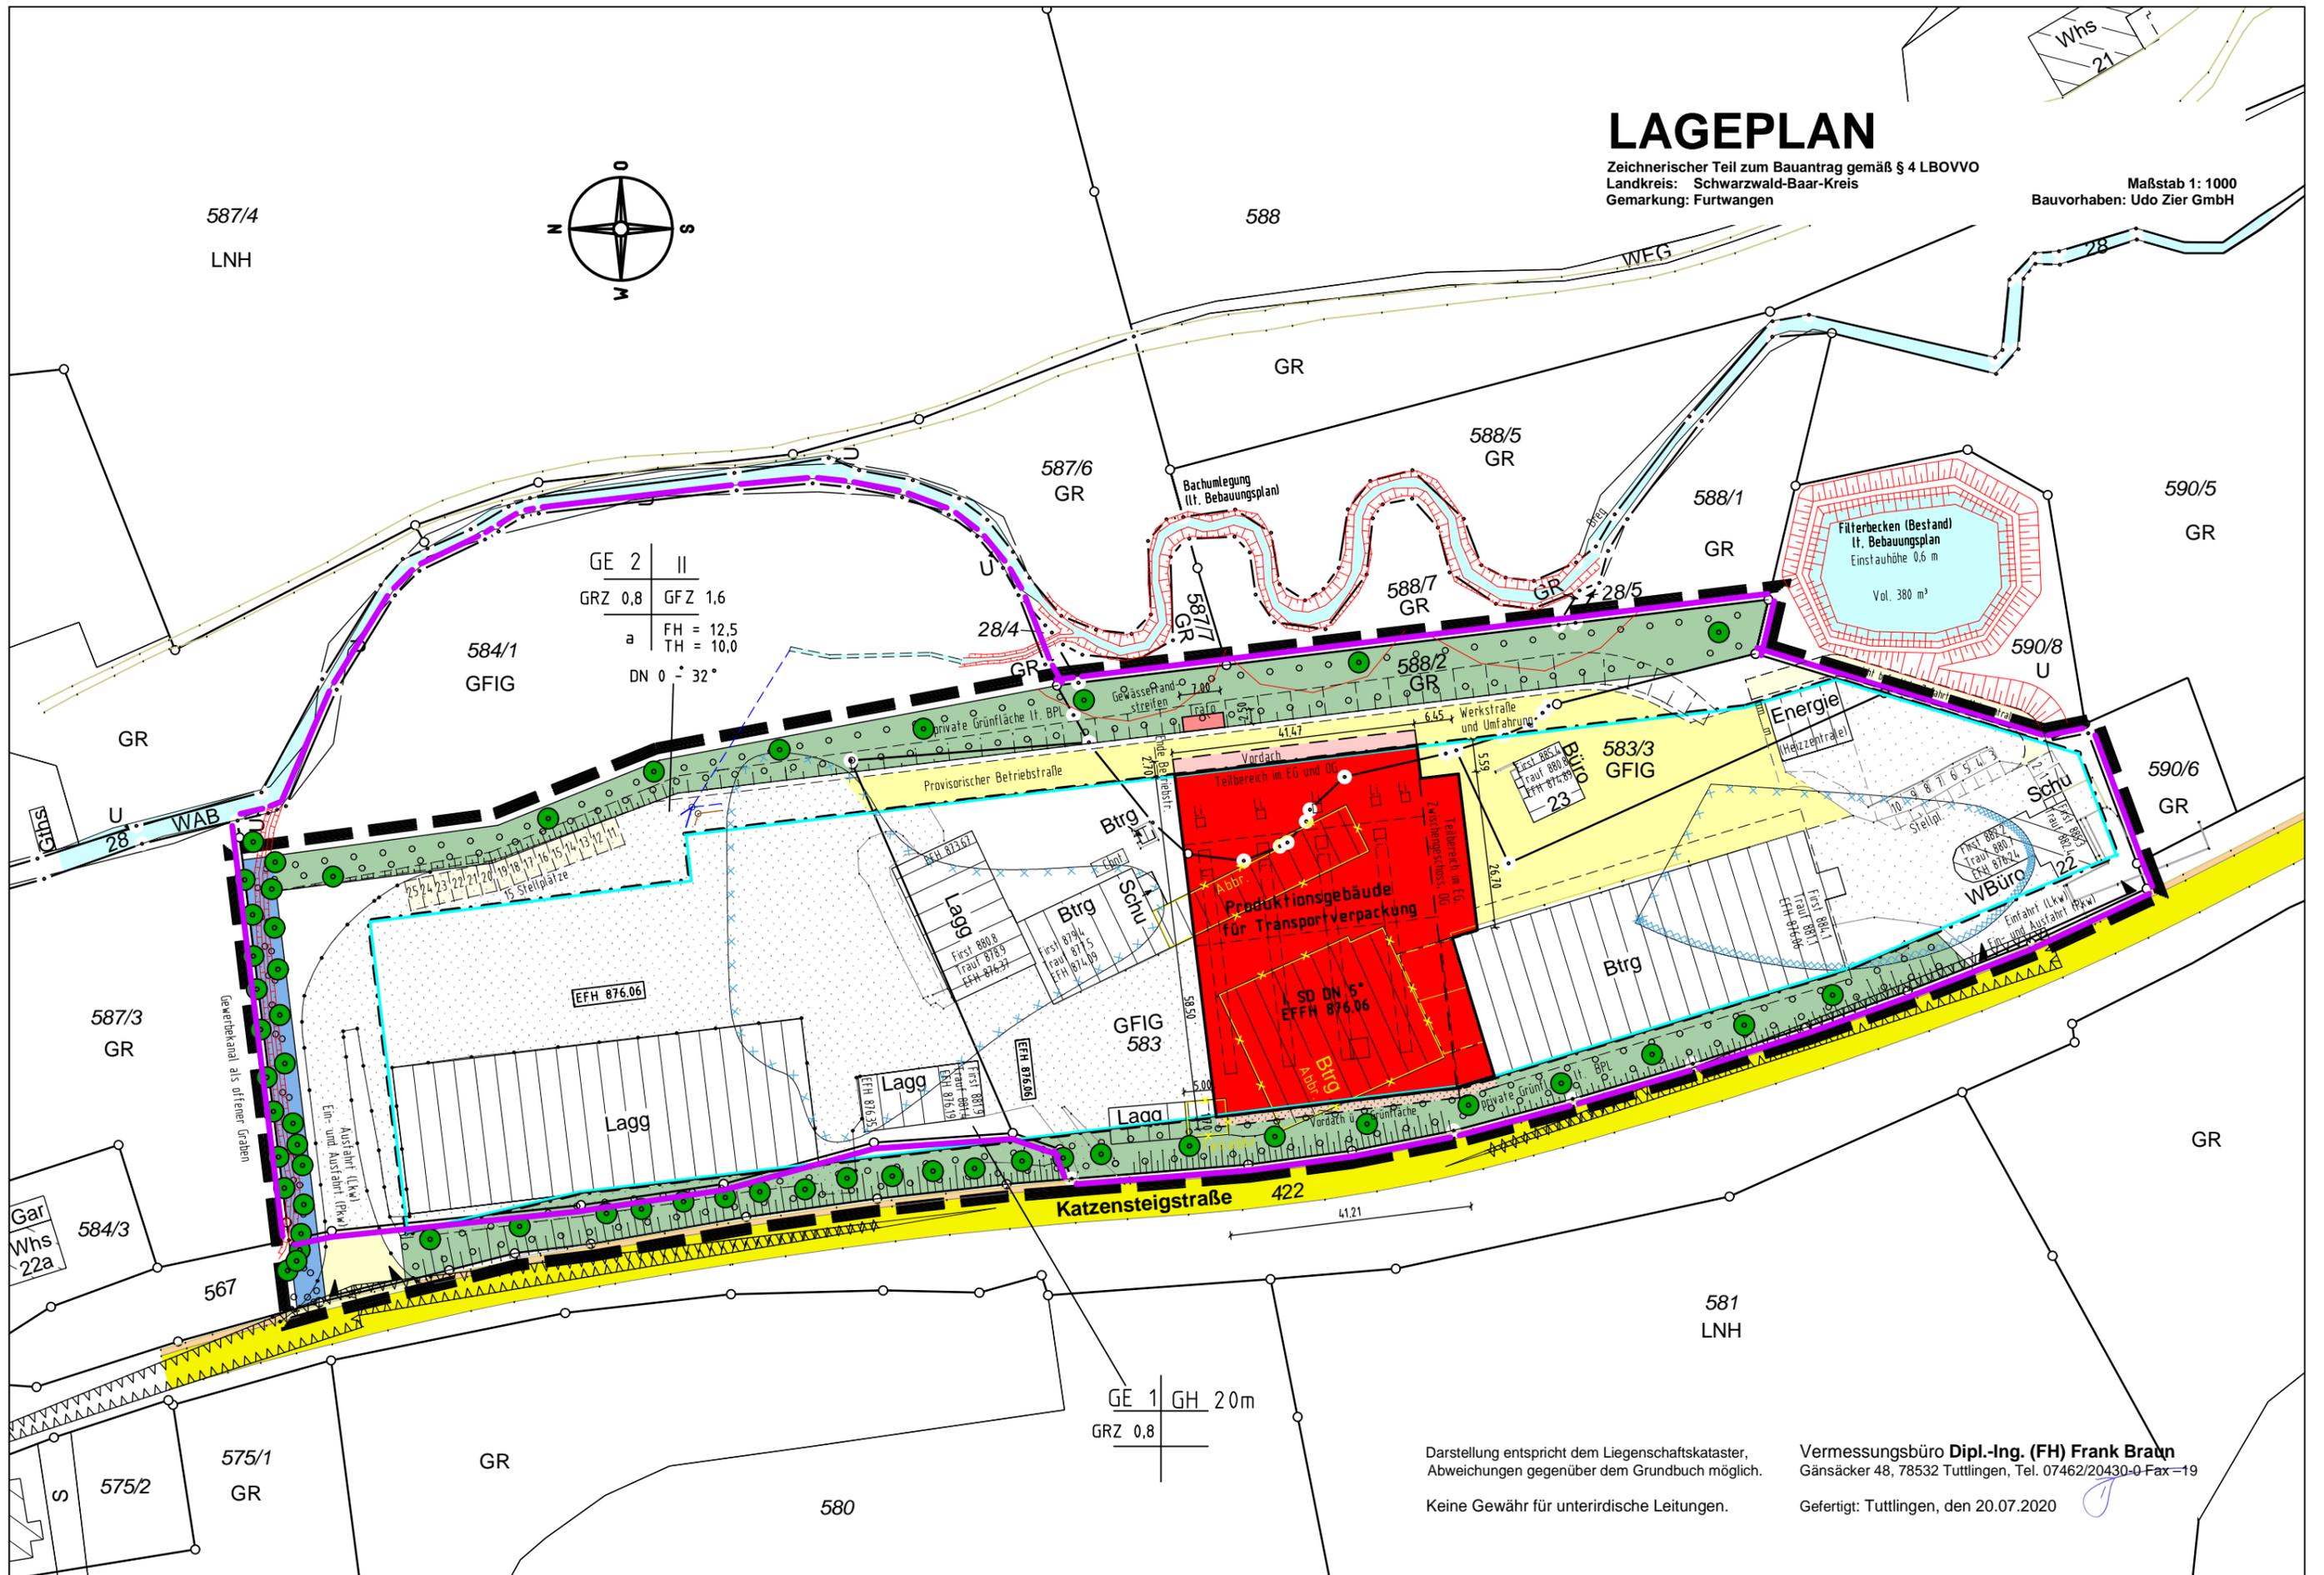


LAGEPLAN

Zeichnerischer Teil zum Bauantrag gemäß § 4 LBOVVO
 Landkreis: Schwarzwald-Baar-Kreis
 Gemarkung: Furtwangen

Maßstab 1: 1000
 Bauvorhaben: Udo Zier GmbH

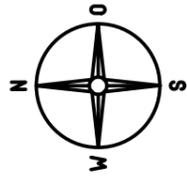

Darstellung entspricht dem Liegenschaftskataster,
 Abweichungen gegenüber dem Grundbuch möglich.
 Keine Gewähr für unterirdische Leitungen.

Vermessungsbüro **Dipl.-Ing. (FH) Frank Braun**
 Gänsäcker 48, 78532 Tuttlingen, Tel. 07462/20430-0 Fax=19
 Gefertigt: Tuttlingen, den 20.07.2020