


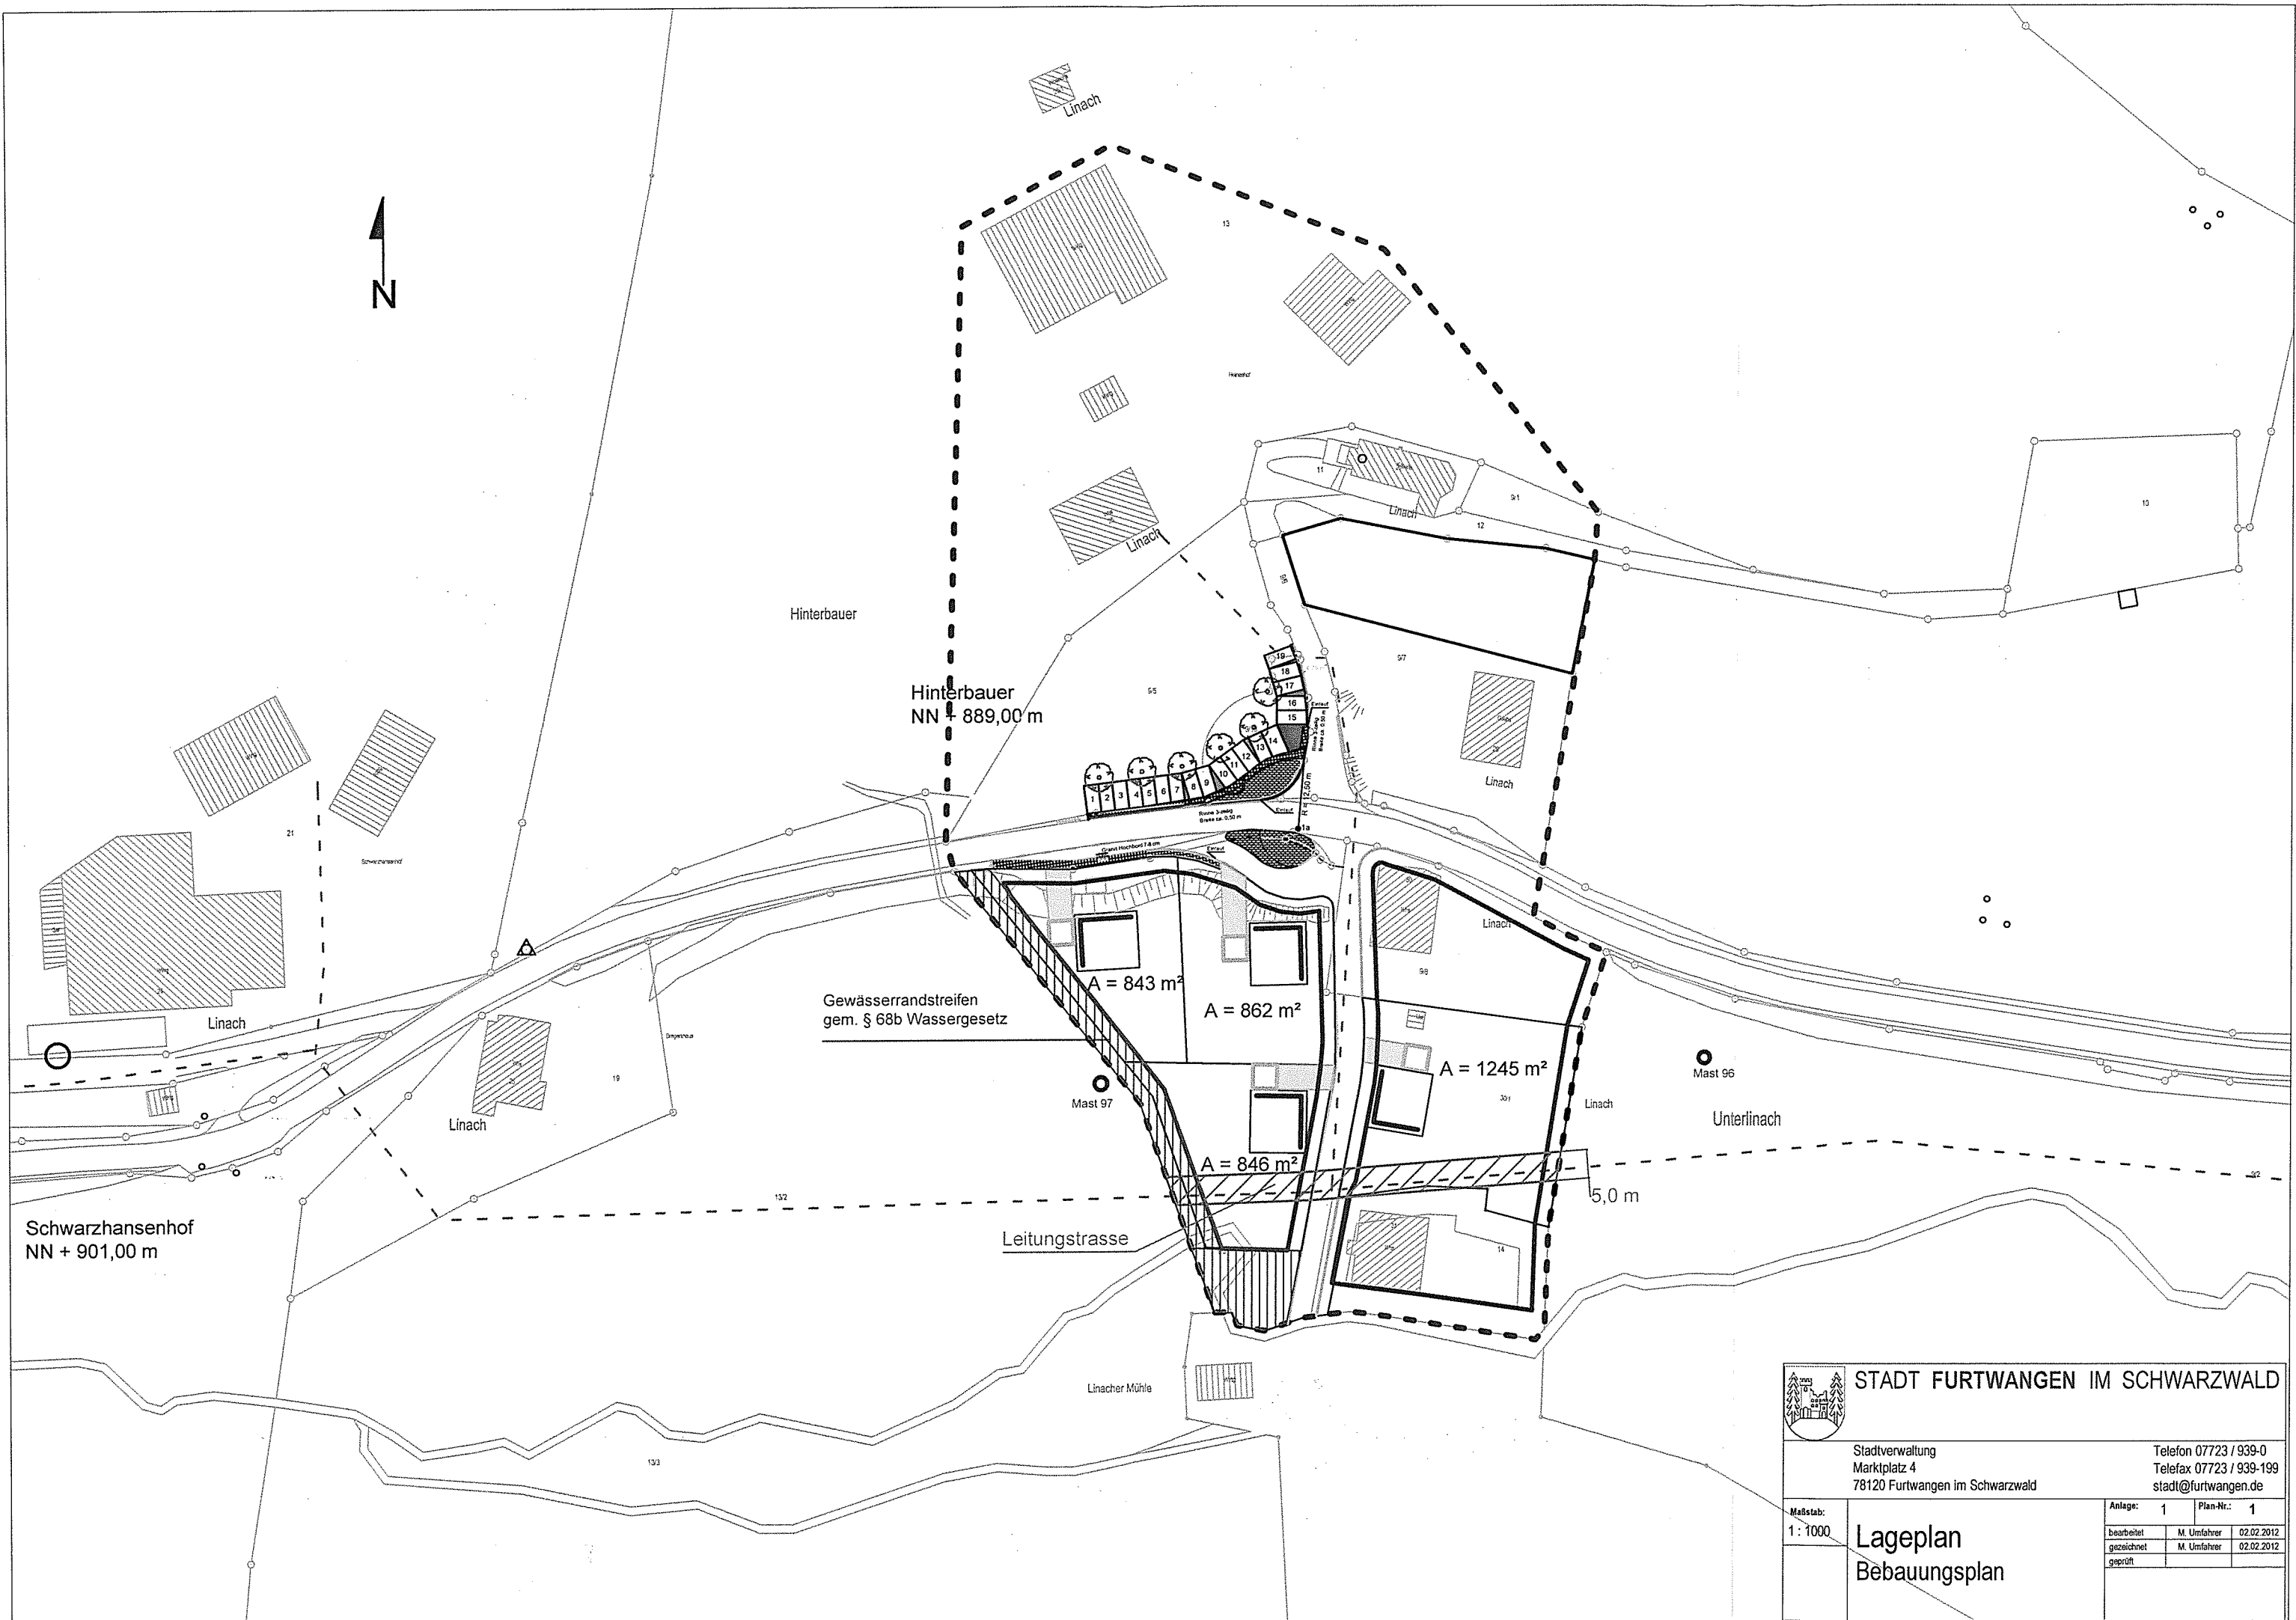



STADT FURTWANGEN IM SCHWARZWALD

Stadtverwaltung
Marktplatz 4
78120 Furtwangen im Schwarzwald

Telefon 07723 / 939-0
Telefax 07723 / 939-199
stadt@furtwangen.de

Maßstab:
1 : 1000

Lageplan
Bebauungsplan

Anlage:	1	Plan-Nr.:	1
bearbeitet	M. Umfahrer	02.02.2012	
gezeichnet	M. Umfahrer	02.02.2012	
geprüft			