
**STADT FURTWANGEN IM SCHWARZWALD**  
 71/1

Stadtverwaltung  
 Marktplatz 4  
 78120 Furtwangen im Schwarzwald  
 Telefon 07723 / 939-0  
 Telefax 07723 / 939-199  
 stadt@furtwangen.de

Maßstab:	Anlage:	1	Plan-Nr.:
<b>Lageplan - Entwurf -</b> <b>Behindertengerechter Gehweg auf</b> <b>dem Marktplatz und</b> <b>Standort neu Narrenbrunnen</b>	bearbeitet	M. Umfahrer	28.02.2013
	gezeichnet	M. Umfahrer	28.02.2013
	geprüft		


**Zeichnung**  
**B 500**  
**Marktplatz**

Gehweg: Breite ca. 2,70 m

Gehweg - Durchgang -;  
Breite ca. 3,00 m

Pflanztrog mit Ummauerung  
Granit

15

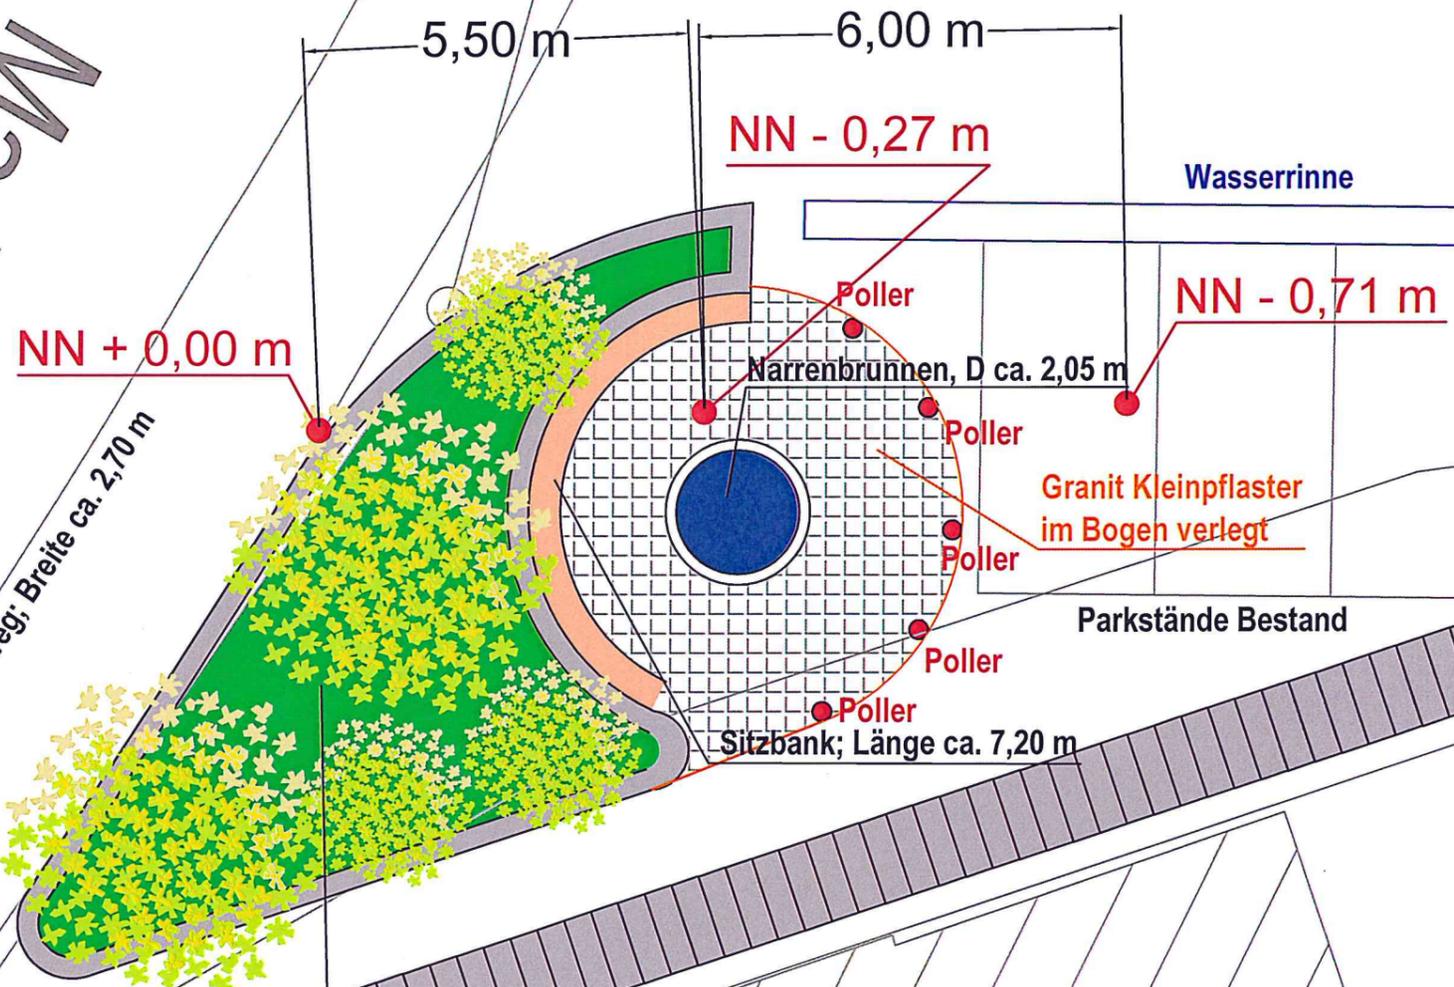

117/1

 <b>STADT FURTWANGEN IM SCHWARZWALD</b>		Stadtverwaltung Marktplatz 4 78120 Furtwangen im Schwarzwald		Telefon 07723 / 939-0 Telefax 07723 / 939-199 stadt@furtwangen.de	
		Maßstab: 1 : 100	<b>Lageplan - Entwurf - Narrenbrunnen</b>		Anlage: 1
	bearbeitet gezeichnet geprüft	M. Umfahrer M. Umfahrer	30.11.2012 30.11.2012		