


Flurstück: 131/60 u.a.  
Flur:  
Gemarkung: Furtwangen

Gemeinde:  
Kreis:  
Regierungsbezirk:

Furtwangen im Schwarzwald  
Schwarzwald-Baar-Kreis  
Freiburg i. Breisgau

Urheberrecht LGL / Landratsamt SBK

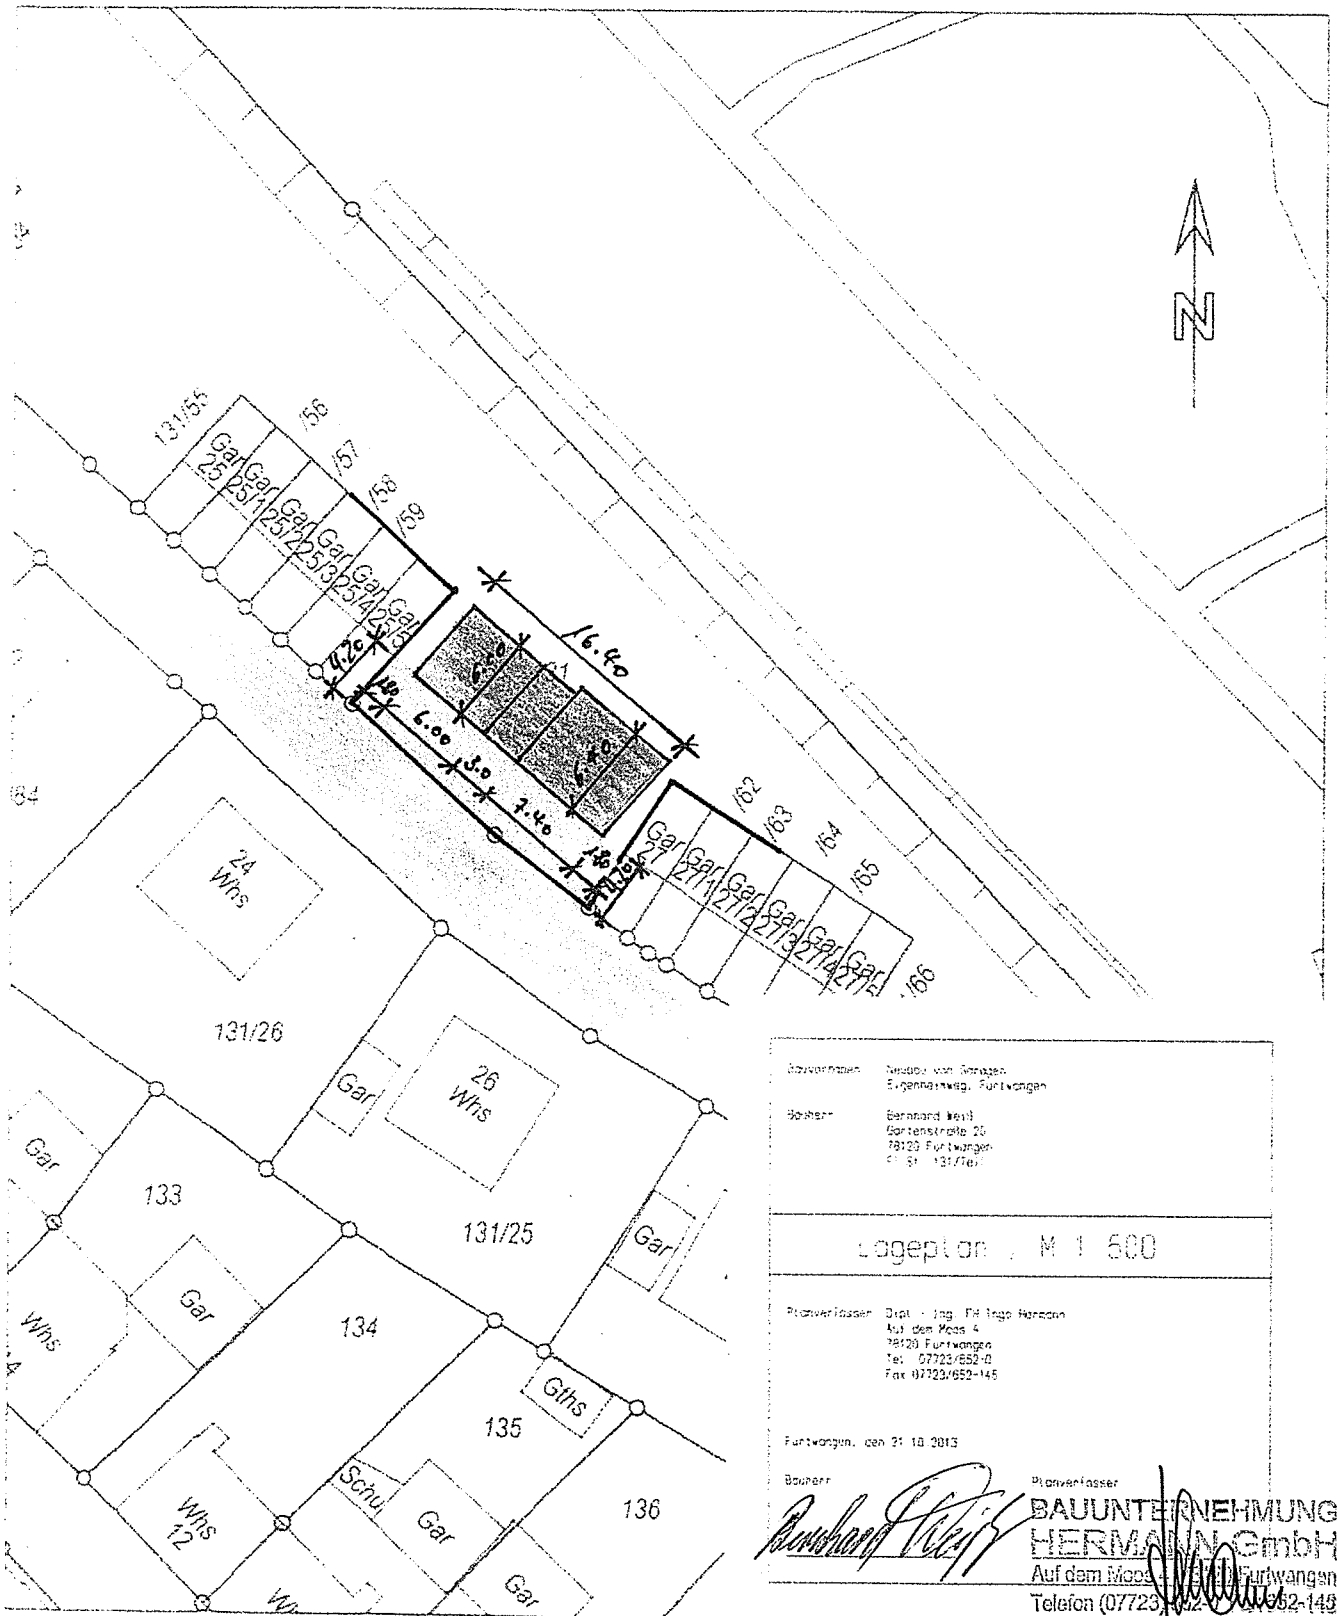

Objektart: Bestand von Gebäuden  
Eigentumsweg, Furtwangen

Bauherr: Bernhard Keil  
Sortenstraße 20  
78123 Furtwangen  
Tel. 07723/652-0  
Fax 07723/652-145

Legenplan M 1 : 500

Planverfasser: Dipl.-Ing. Fritz Hermann  
Auf dem Moos 4  
78123 Furtwangen  
Tel. 07723/652-0  
Fax 07723/652-145

Furtwangen, den 21.10.2012

Bauherr

*Bernhard Keil*

Planverfasser


**BAUUNTERNEHMUNG  
HERMANN GmbH**  
Auf dem Moos 4, 78123 Furtwangen  
Telefon (07723) 652-0 Fax 07723/652-145

Darstellung entspricht dem Liegenschaftskataster.  
Abweichungen gegenüber dem Grundbuch sind möglich.

Maßstab 1 : 500



# Grundriss

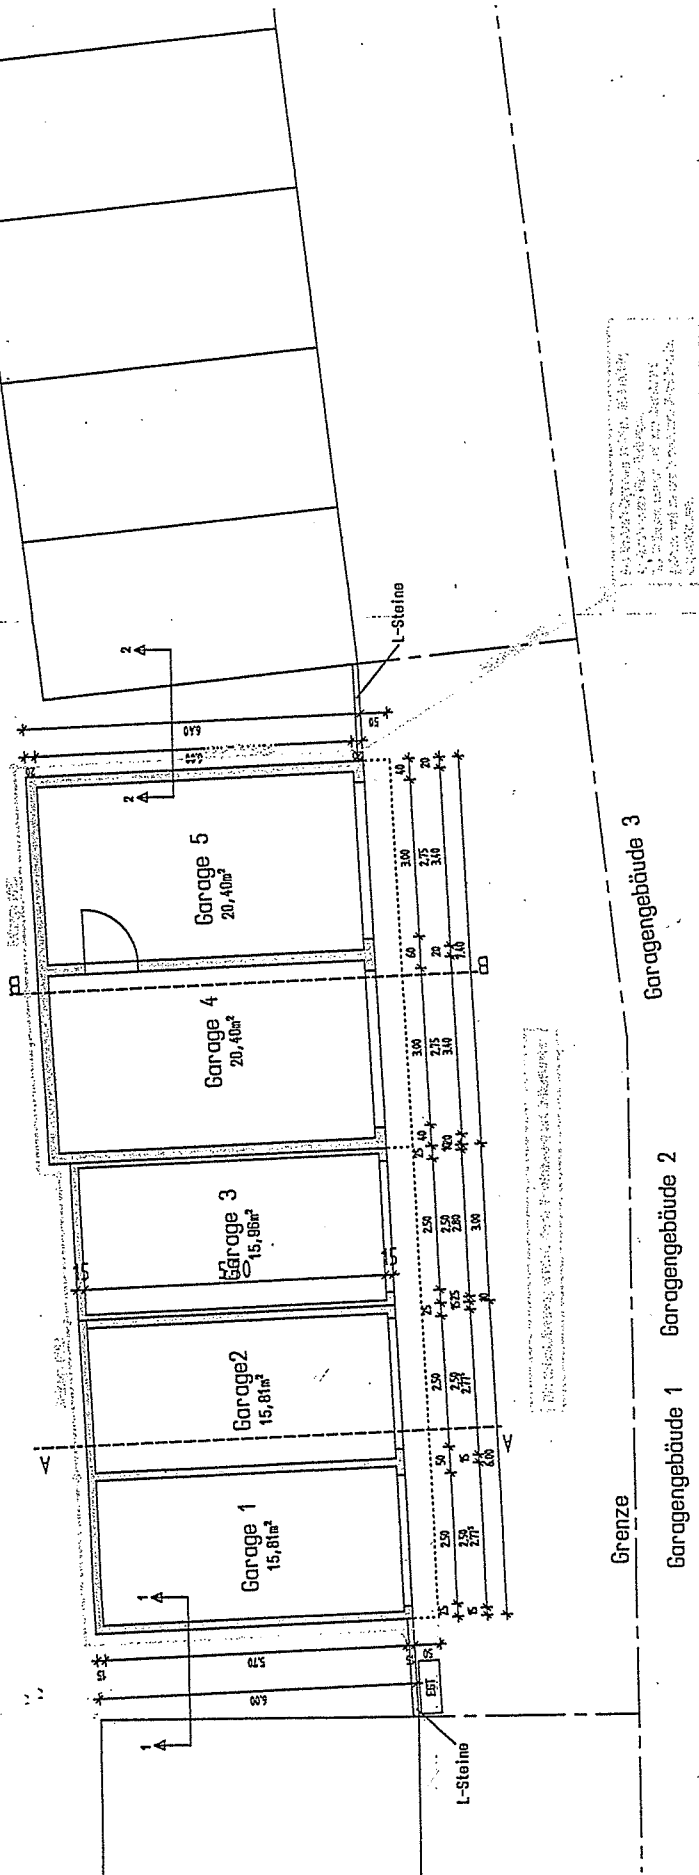

# Ansicht Straße

