

Auszug aus dem
Liegenschaftskataster

Liegenschaftskarte 1:500

Erstellt am 10.08.2009

Flurstück: 152
Gemarkung: Schönbach

Gemeinde:
Kreis: Schwarzwald-Baar-Kreis

Hubert Gulde
78120 Furthwangen-Schönbach
Im Untertal 24
Flurstück Nr. 152

Antrag auf Bauvorbescheid

Unbau des Holgebäudes

Lageplan
Maßstab 1:500

Bauherr:
Hubert Gulde

Schönbach, den 14.08.09

Hubert Gulde

Planerfüller:
Dr. Stefan Blum, Freier Architekt
Oberbittel 2 / Schönbachhof-Mühle
79271 St. Peter
07650-920-319


St. Peter, den 14.08.09


Stefan Blum

Bitte Maßgenauigkeit des Auszuges
entlang der Gemarkung prüfen.


Maßstab: 1:500 0 2 4 6 8 10 12 14 16 18 20 Meter

Darstellung entspricht dem Liegenschaftskataster.
Abweichungen gegenüber dem Grundbuch sind möglich.

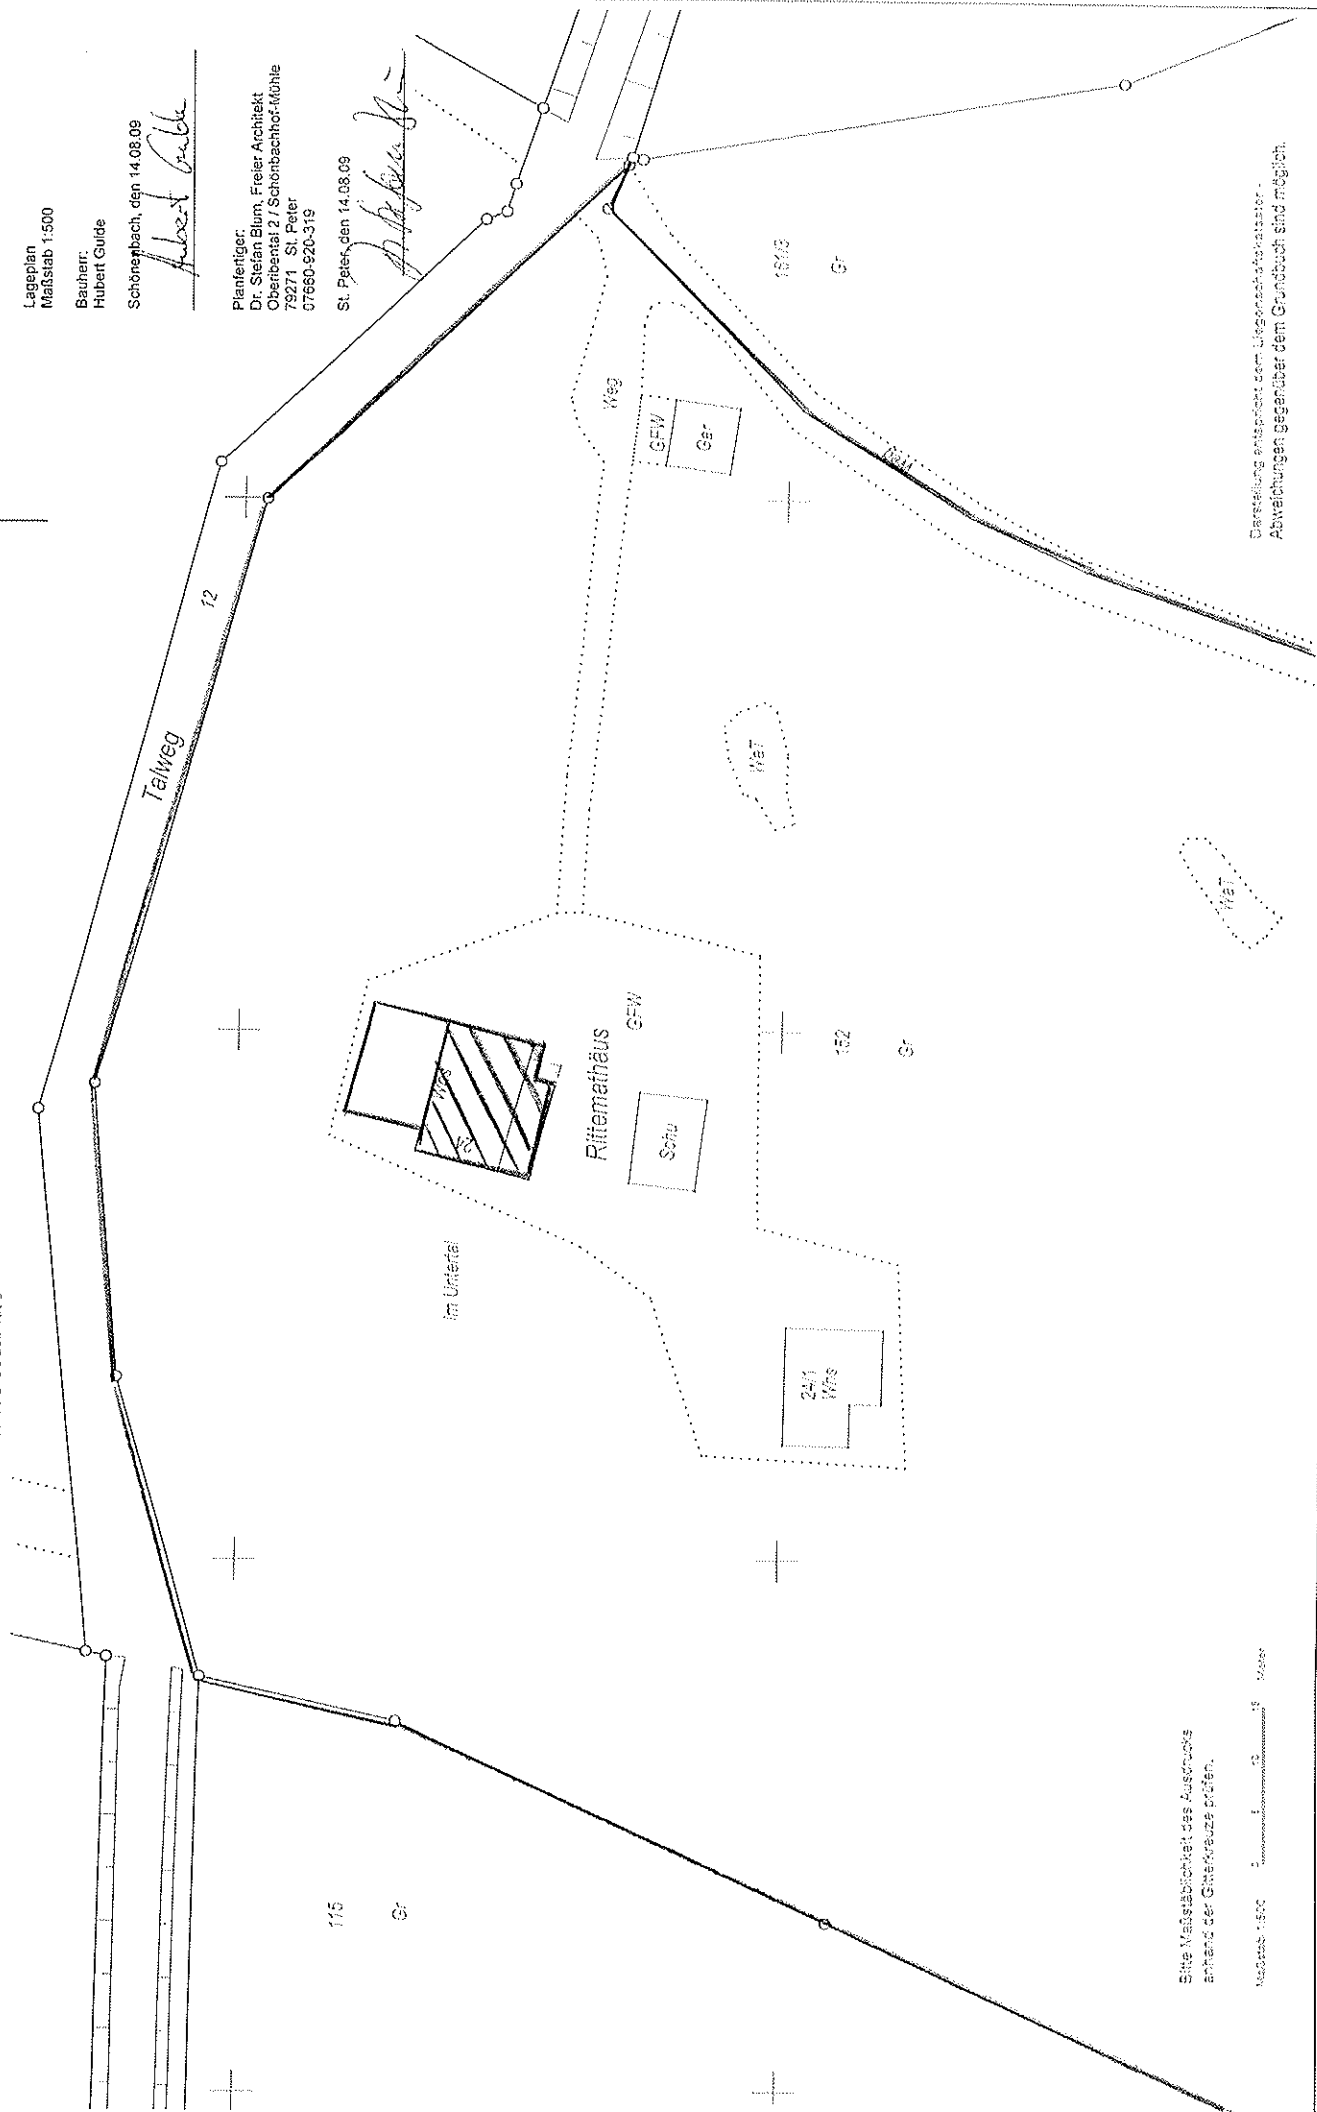

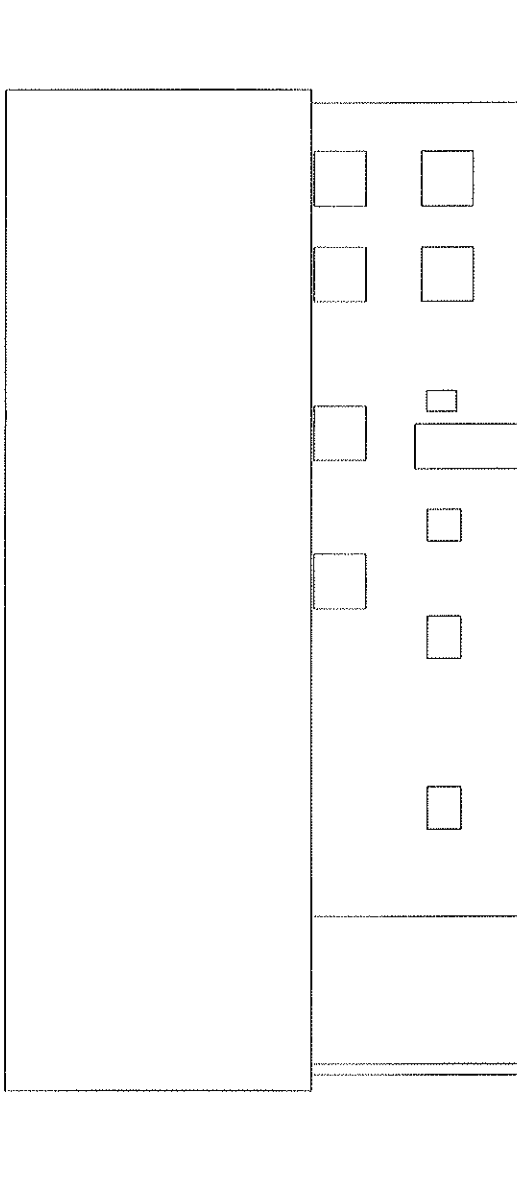

Ansicht Ost Bestand

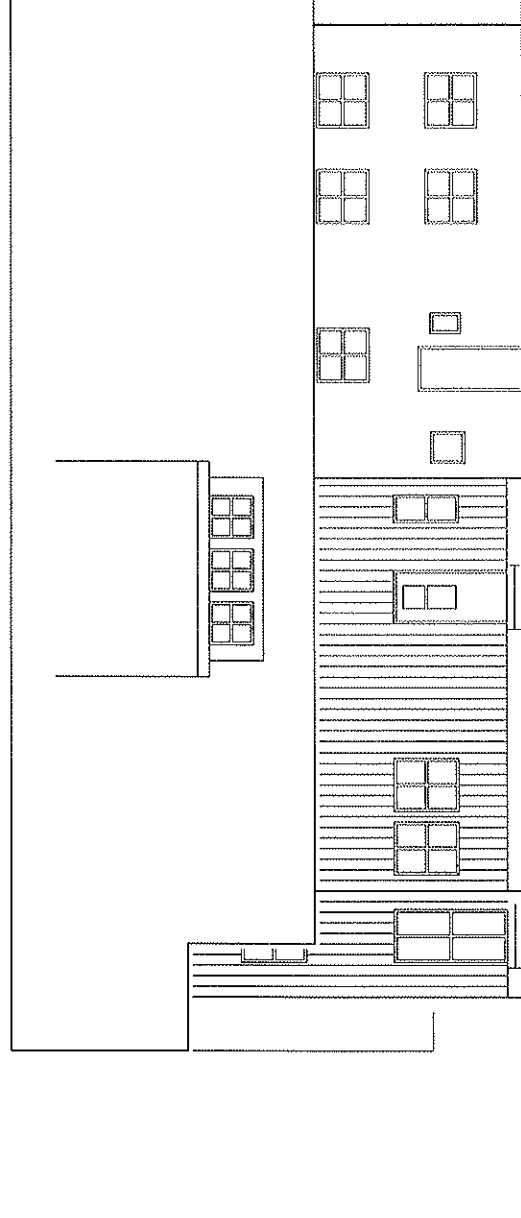

Ansicht Ost Planung

Antrag auf
Bauvorbescheid:
Umbau des Hof-
gebäudes

Ansicht Ost
Maßstab 1:100

Bauherr:

Hubert Gulde
Im Untertal 24
Flurstück Nr. 152
78120 Furtwangen-
Schönenbach
07723-505273

Hubert Gulde

Schönenbach,
14.08.09

Architekt:

Dr. Stefan Blum
Oberbental 2 /
Schönbachhof-Mühle
79271 St. Peter
07660-920-319

St. Peter
St. Peter,
14.08.09