


Lageplan

zum Bauantrag (Stellplatznachweis)
- zeichnerischer Teil -

NORD




Maßänderungen sind dem Planfertiger unbedingt mitzuteilen

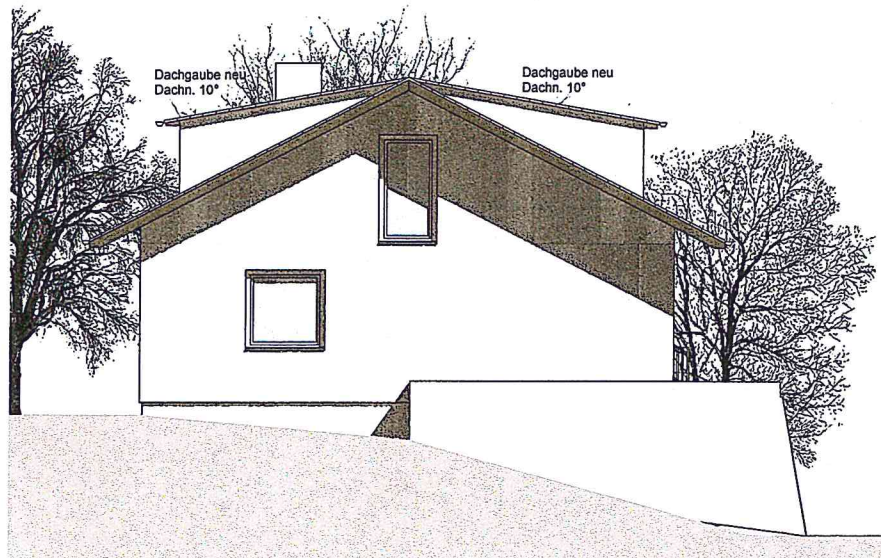


WESTANSICHT



SÜDANSICHT

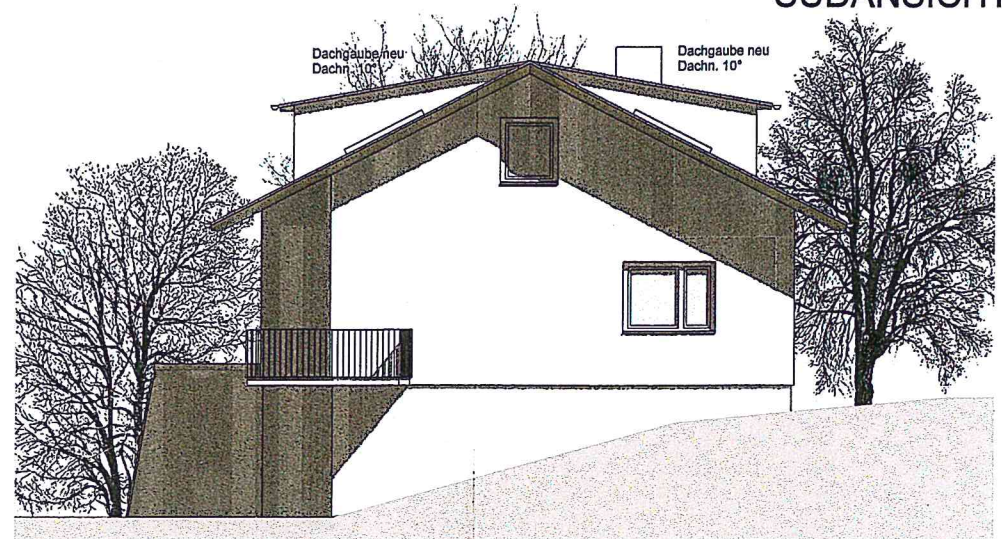


OSTANSICHT

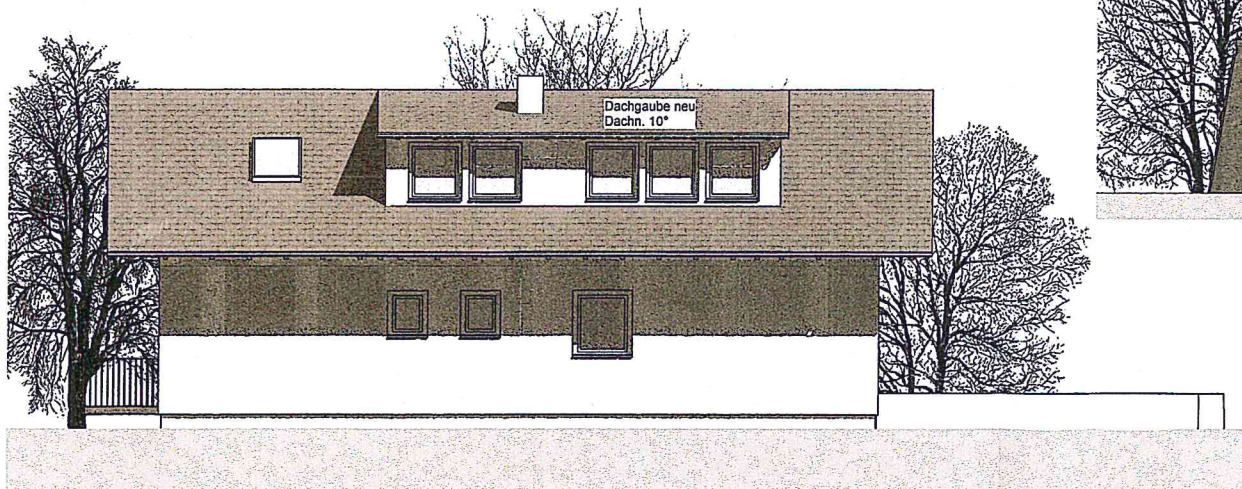


NORDANSICHT

E.-M. Dold *K. Kestel*
Architekt Planer


Projekt : Wohnhausumbau in Furtwangen	 Dietmar Hahn Architekten - G. Architekten 78120 Furtwangen - Tübingen 23 Tel. 07721-64380 Fax : 843814
Architekt : Eva-Maria Dold Berliner-Straße 44 78120 Furtwangen	
Bezeichnung : Ansichten	Gezeichnet : 02.04.2014 Maßstab : 1/100 Blatt : A3 Folie : 2

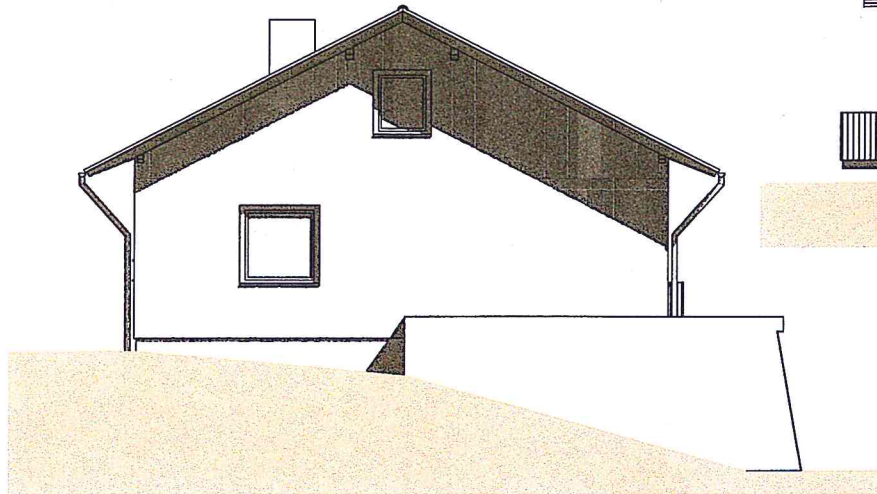

WESTANSICHT

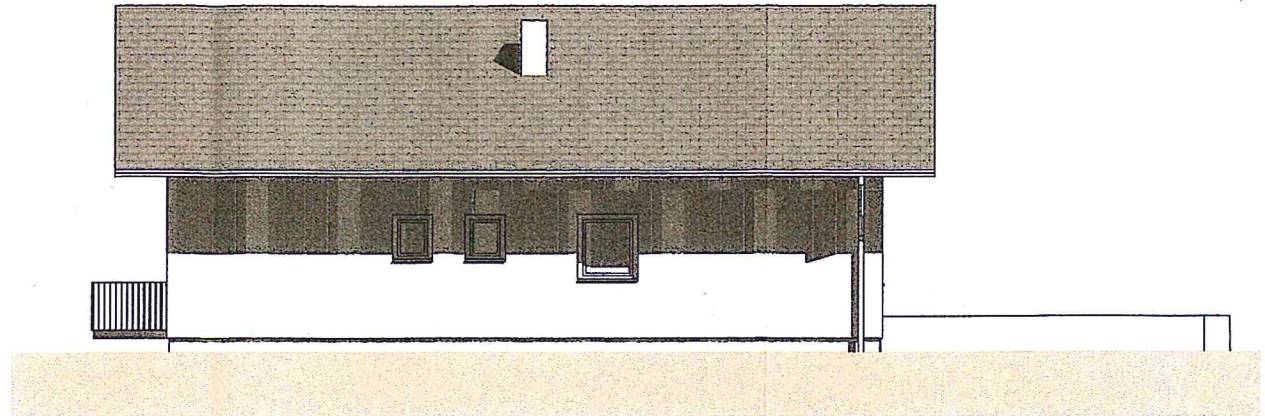

NORDANSICHT

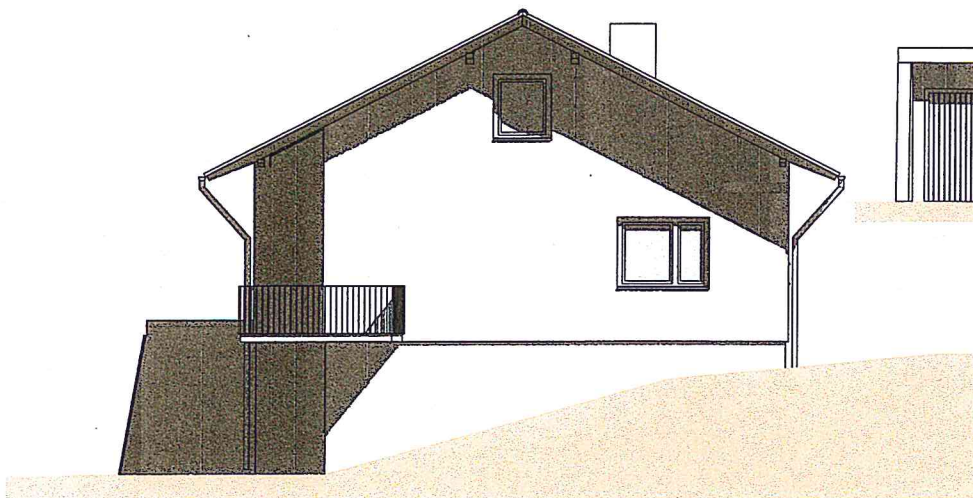

OSTANSICHT



SÜDANSICHT

Kloster
Fertig

Projekt : Wohnhausumbau in Furtwangen		 Dietmar Hübner & Co. Architekten 78120 Furtwangen - Furtwangen 13 Tel. 07721-64380 Fax: 643814		
Bauherr : Eva-Maria Dold Berliner-Straße 44 78120 Furtwangen				
Bezeichnung Ansichten Bestand				
Gezeichnet 03.04.2014	Maßstab 1/100	Gezeichnet	Format A3	Plannummer