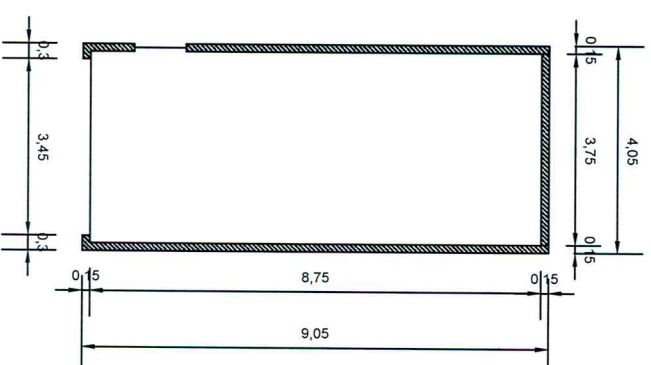
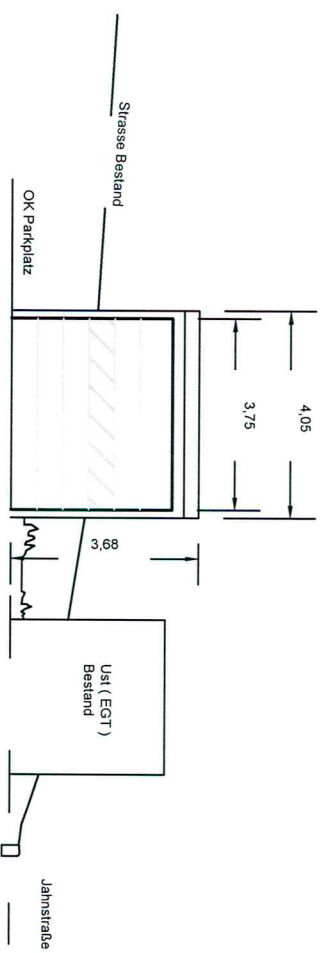


STADT FURTWANGEN IM SCHWARZWALD

Stadtverwaltung
 Marktplatz 4
 78120 Furtwangen im Schwarzwald
 Telefon 07723 / 939-0
 Telefax 07723 / 939-199
 stadt@furtwangen.de

Maßstab:
 1 : 100
Bauantrag
 Neubau eines Garagenstellplatzes
 Ansichten, Schnitt, Grundriss

Antrag		Prüfung	
Zeichner	M. Urdorfer	29.08.2014	
Prüfer	M. Urdorfer	29.08.2014	