



LANDKREIS : SCHWARZWALD-BAAR-KREIS
 STADT : FURTWANGEN im Schwarzwald
 GEMARKUNG : FURTWANGEN

Lageplan - zeichnerischer Teil
 zum Bauantrag (§ 4 LBOVVO)

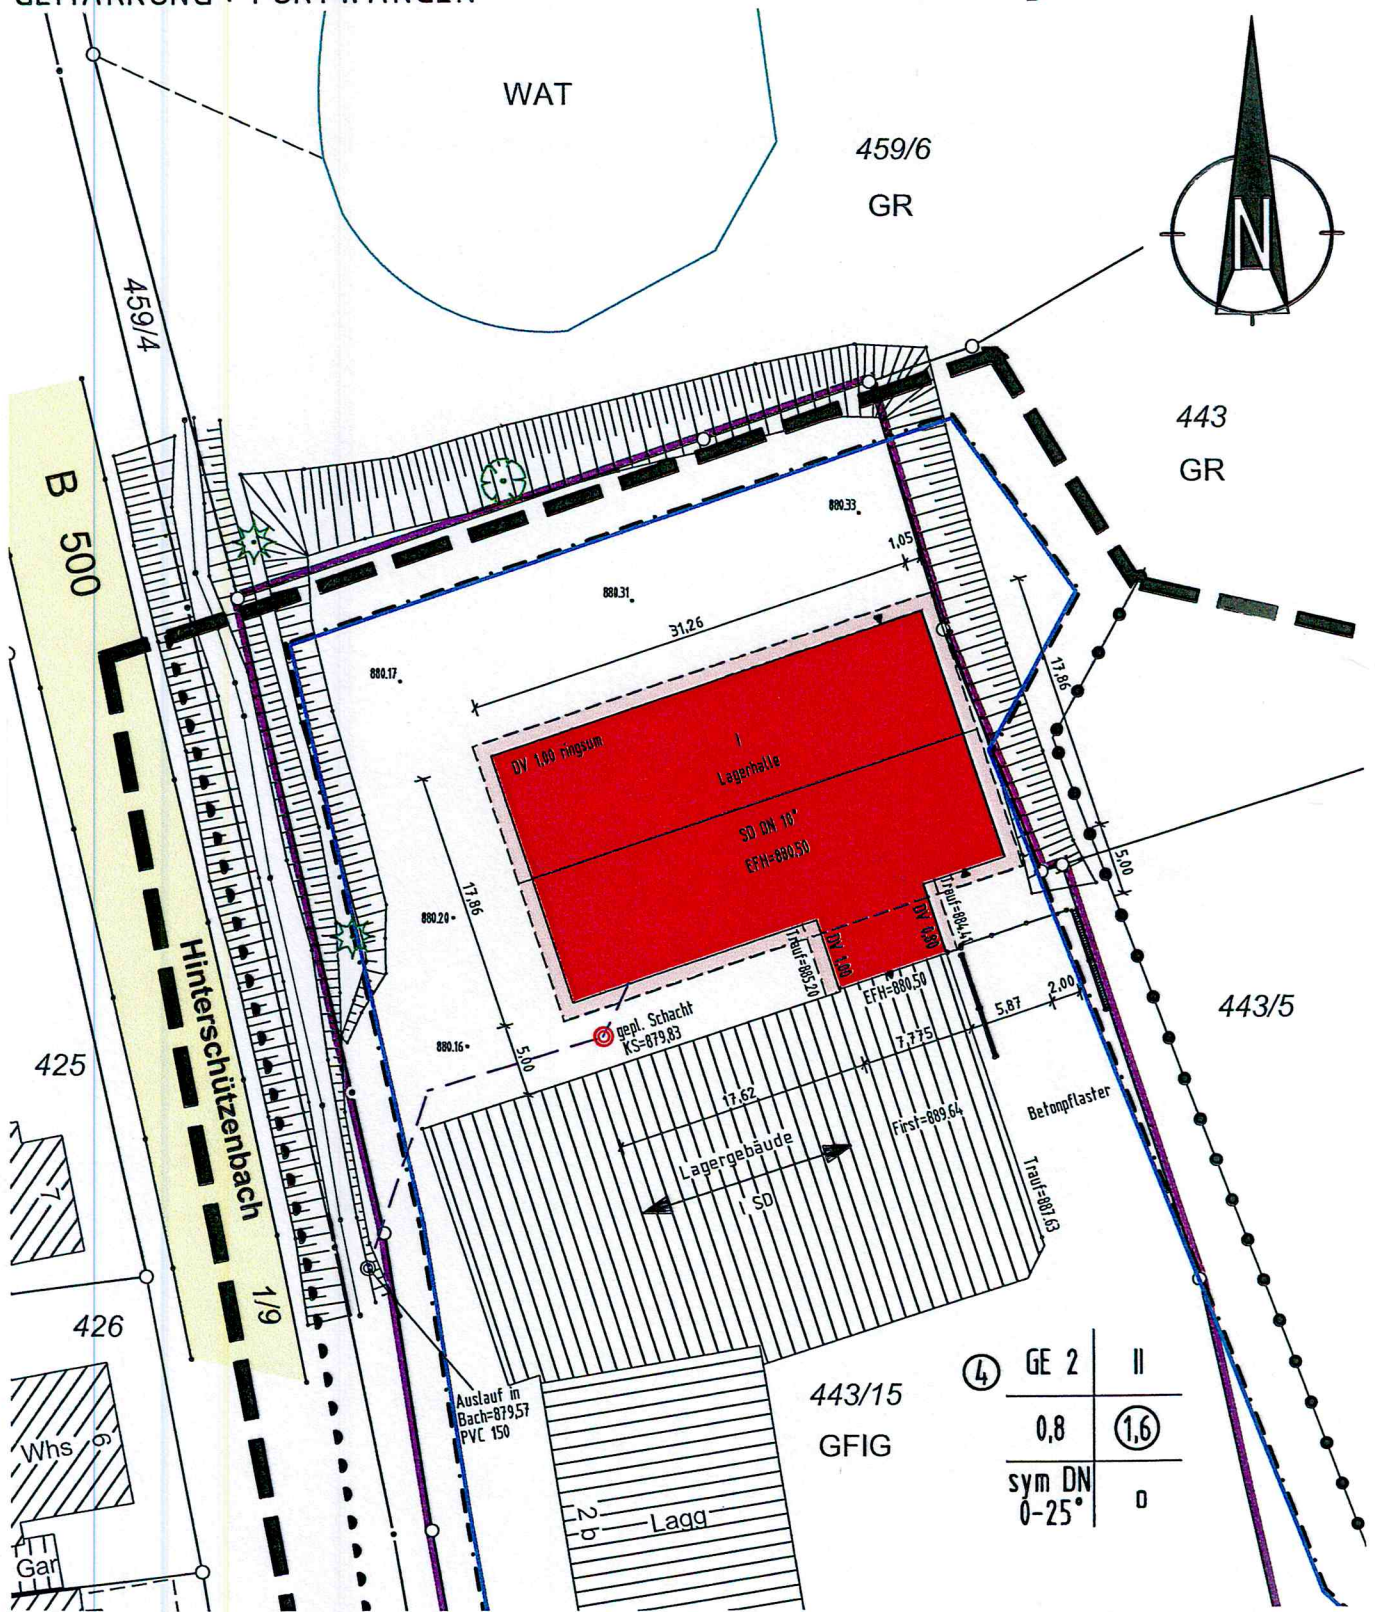

Spaichingen, den 13.05.2015

Maßstab 1:500

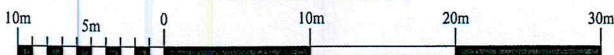

Höhenbezug:
neues Höhensystem

Die Übereinstimmung des zeichnerischen Teils mit dem Liegenschaftskataster wird bestätigt. Abweichungen gegenüber dem Grundbuch sind möglich.

keine Haftung für sonstige unterirdische Leitungen

KURZ VERMESSUNG
MAN
 Ingenieurbüro für
 Vermessungstechnik
 Dipl. Ing. Gerd Kurzmänn
 Hauptstraße 142, 78549 Spaichingen
 Tel. 07424/9573-0 • Fax 4083