
 STADT FURTWANGEN IM SCHWARZWALD	
Stadtverwaltung Marktplatz 4 78120 Furtwangen im Schwarzwald	
Telefon 07723 / 939-0 Telefax 07723 / 939-199 stadt@furtwangen.de	
Maßstab: 1:100	Ansicht Süd Entwurf Feuerwehrgarage Schönenbach
Anlage:	
Plan-Nr.:	
bearbeitet M. Urfahrer	05.02.2014
gezeichnet M. Urfahrer	05.02.2014
geprüft	

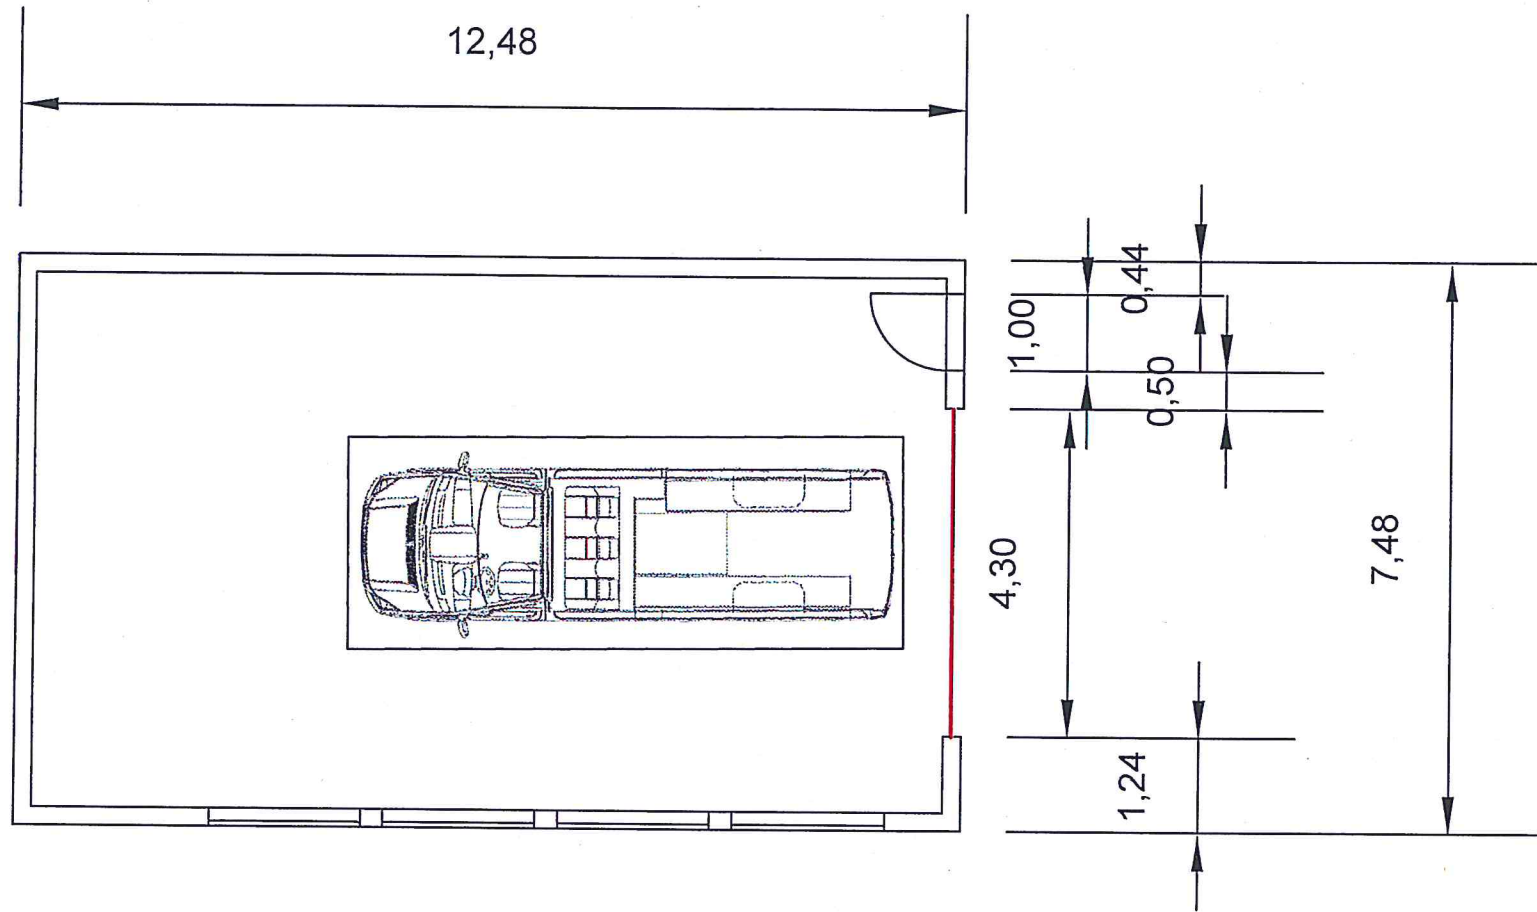

STADT FURTWANGEN IM SCHWARZWALD

Stadtverwaltung
 Marktplatz 4
 78120 Furtwangen im Schwarzwald

Telefon 07723 / 939-0
 Telefax 07723 / 939-199
 stadt@furtwangen.de

Maßstab: 1:100	Anlage:		Plan-Nr.:
	Grundriss Entwurf		
	gearbeitet	am Umfänger	05.02.2014
	gezeichnet	am Umfänger	05.02.2014
	geprüft		

Feuerwehrgarage Schönenbach

Garage mit Pultdach

Gebäude Nachrichtlich



STADT FURTWANGEN IM SCHWARZWALD


Stadverwaltung
Marktplatz 4
78120 Furtwangen im Schwarzwald

Telefon 07723 / 939-0
Telefax 07723 / 939-199
stadt@furtwangen.de


Maßstab:
1:100

Ansicht Ost Entwurf
- Pultdach -
Feuerwehrgarage Schönenbach


Anlage:		Plan-Nr.:
bearbeitet	M. Umfärrer	05.02.2014
gezeichnet	M. Umfärrer	05.02.2014
geprüft		

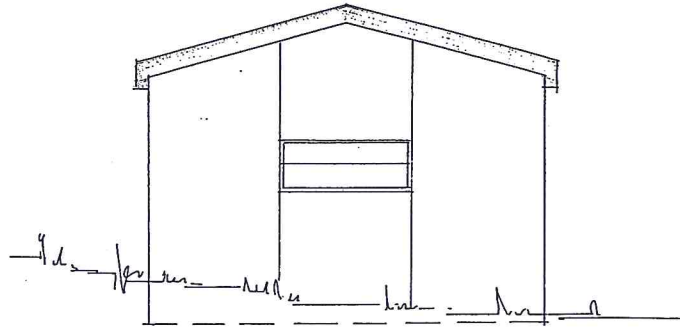


Ansicht West

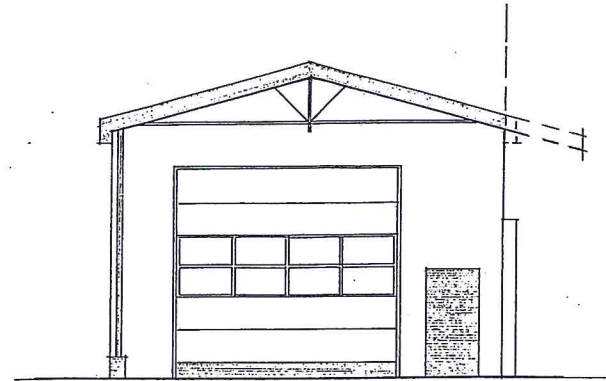

Ansicht Ost

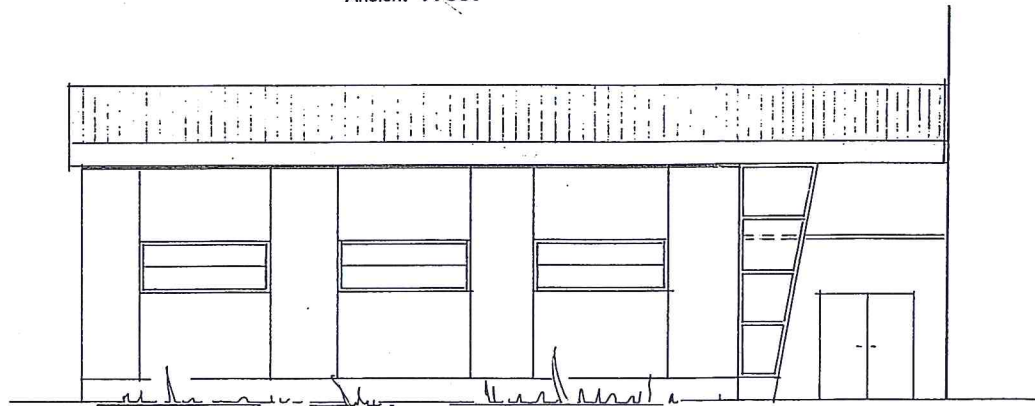

Ansicht Süd

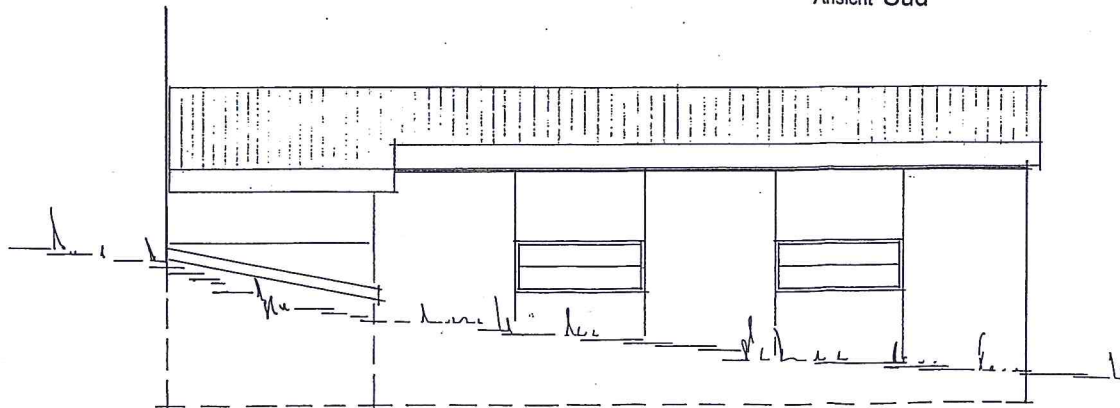


Ansicht Nord

BAUANTRAG vom 16. Juli 2014

Projekt: **Neubau einer Feuerwehrgarage**
(Bauabschnitt 1)

Bauort: **78120 Furtwangen - Schönenbach**
Ziriakenhofstraße 1 u. 3, Flurstück 71

Bauherr: **Stadt Furtwangen,**
Marktplatz 4,
78120 Furtwangen



.....
Josef Herdnér, Bürgermeister

Planung: Planungs-Arbeitsgemeinschaft:
bau.team Gareis GmbH
Marktplatz 2
78120 Furtwangen

Dipl.-Ing Horst Dietsche
Oberbränderstraße 35
79871 Eisenbach / Schw.

Ansichten
Maßstab 1 : 100



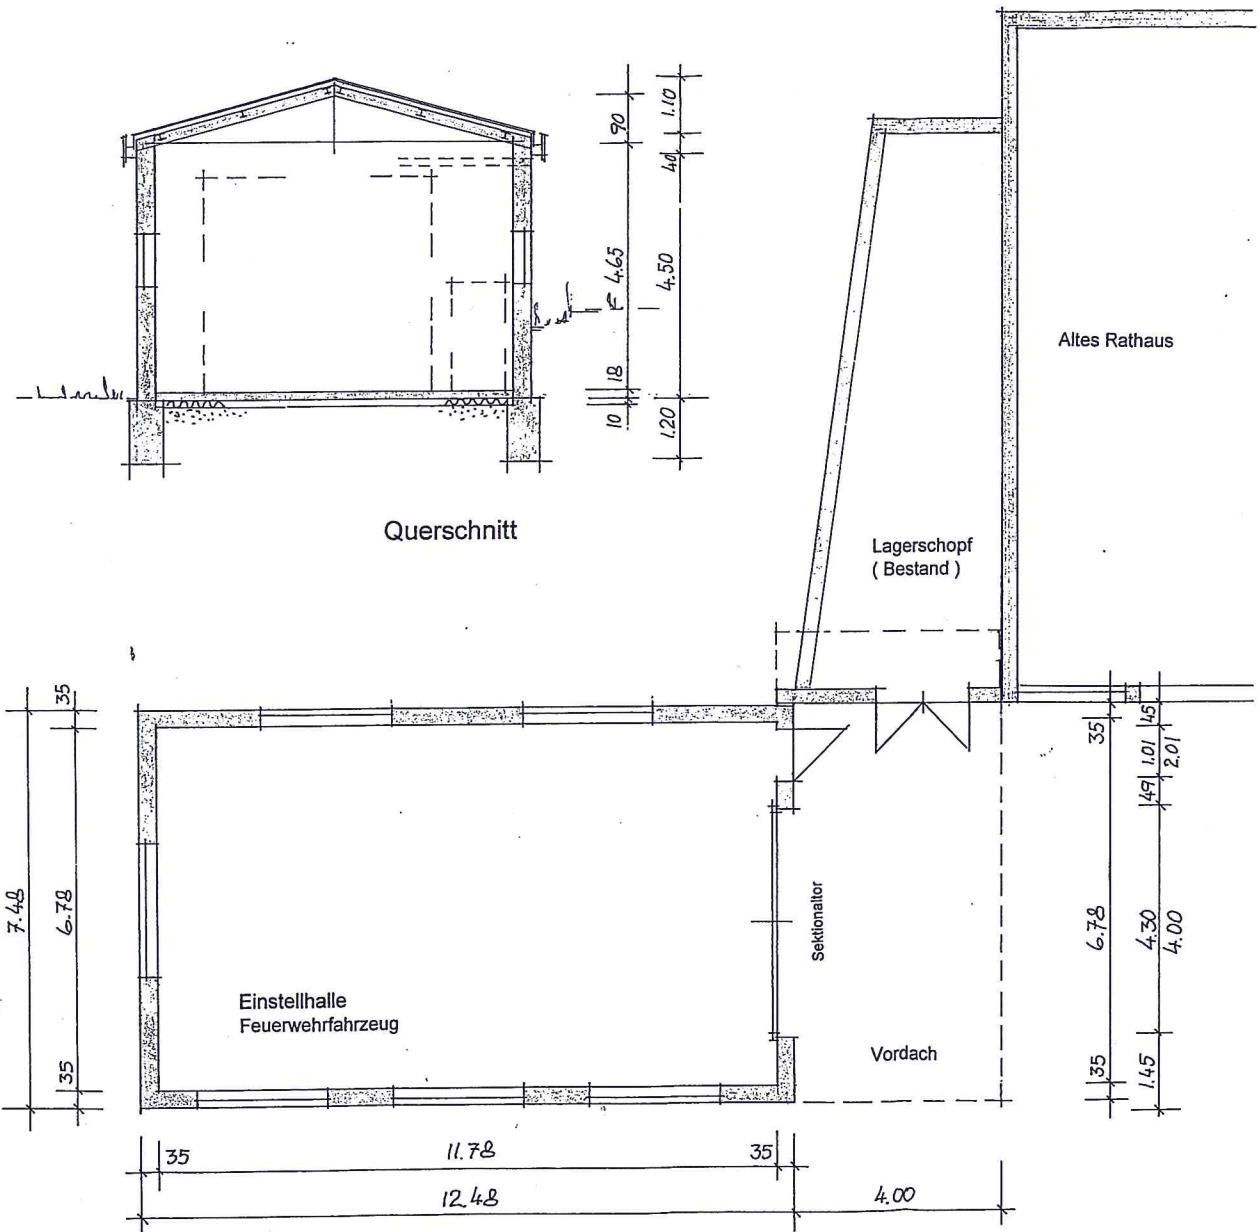

Querschnitt

Grundriß

BAUANTRAG vom 16. Juli 2014

Projekt: **Neubau einer Feuerwehrgarage**
(Bauabschnitt 1)

Bauort: **78120 Furtwangen - Schönenbach**
Ziriakenhofstraße 1 u. 3, Flurstück 71

Bauherr: **Stadt Furtwangen,**
Marktplatz 4,
78120 Furtwangen

Josef Herdner
.....
Josef Herdner, Bürgermeister

Planung: Planungs-Arbeitsgemeinschaft:
bau.team Gareis GmbH
Marktplatz 2
78120 Furtwangen

Dipl.-Ing Horst Dietsche
Oberbränderstraße 35
79871 Eisenbach / Schw.



Grundriß u. Schnitt
Maßstab 1 : 100