



Zur Baugenehmigung vom
 12.01.14 BT-Nr. 996/14
 Untervorstand
 Baurechtsbehörde

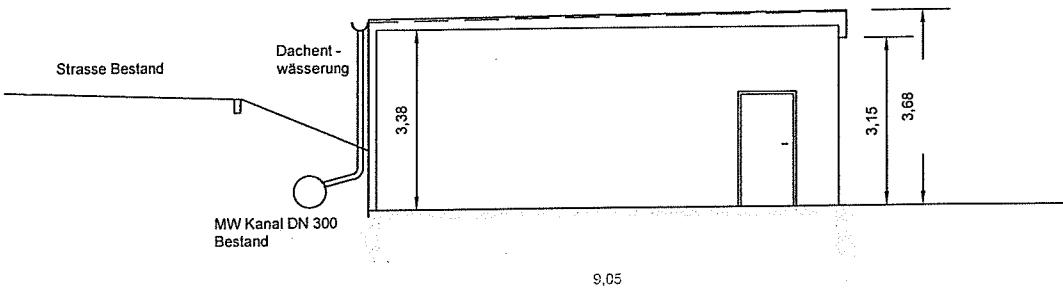

 STADT FURTWANGEN IM SCHWARZWALD		Telefon 07723 / 939-0 Telefax 07723 / 939-199 stadt@furtwangen.de	
		Stadtverwaltung Marktplatz 4 78120 Furtwangen im Schwarzwald	
Maßstab 1 : 100	Bauantrag Neubau eines Garagenstellplatzes Ansichten, Schnitt, Grundriss	Anlage:	Plan-Nr.:
		Bearbeiter: M. Umfahrer	29.08.2014
		gezeichnet: M. Umfahrer	29.08.2014
		geprüft:	