

# Lageplan


Zeichn. Teil zum Bauantrag  
( §4 LBOVVO )

Kreis : Schwarzwald-Baar  
Gemeinde : Furtwangen im Schwarzw.  
Gemarkung : Furtwangen  
Flurstück-Nr. : 699 u. 699/10

0 5 10 15 20

Maßstab 1:500

*Abbruchplan*

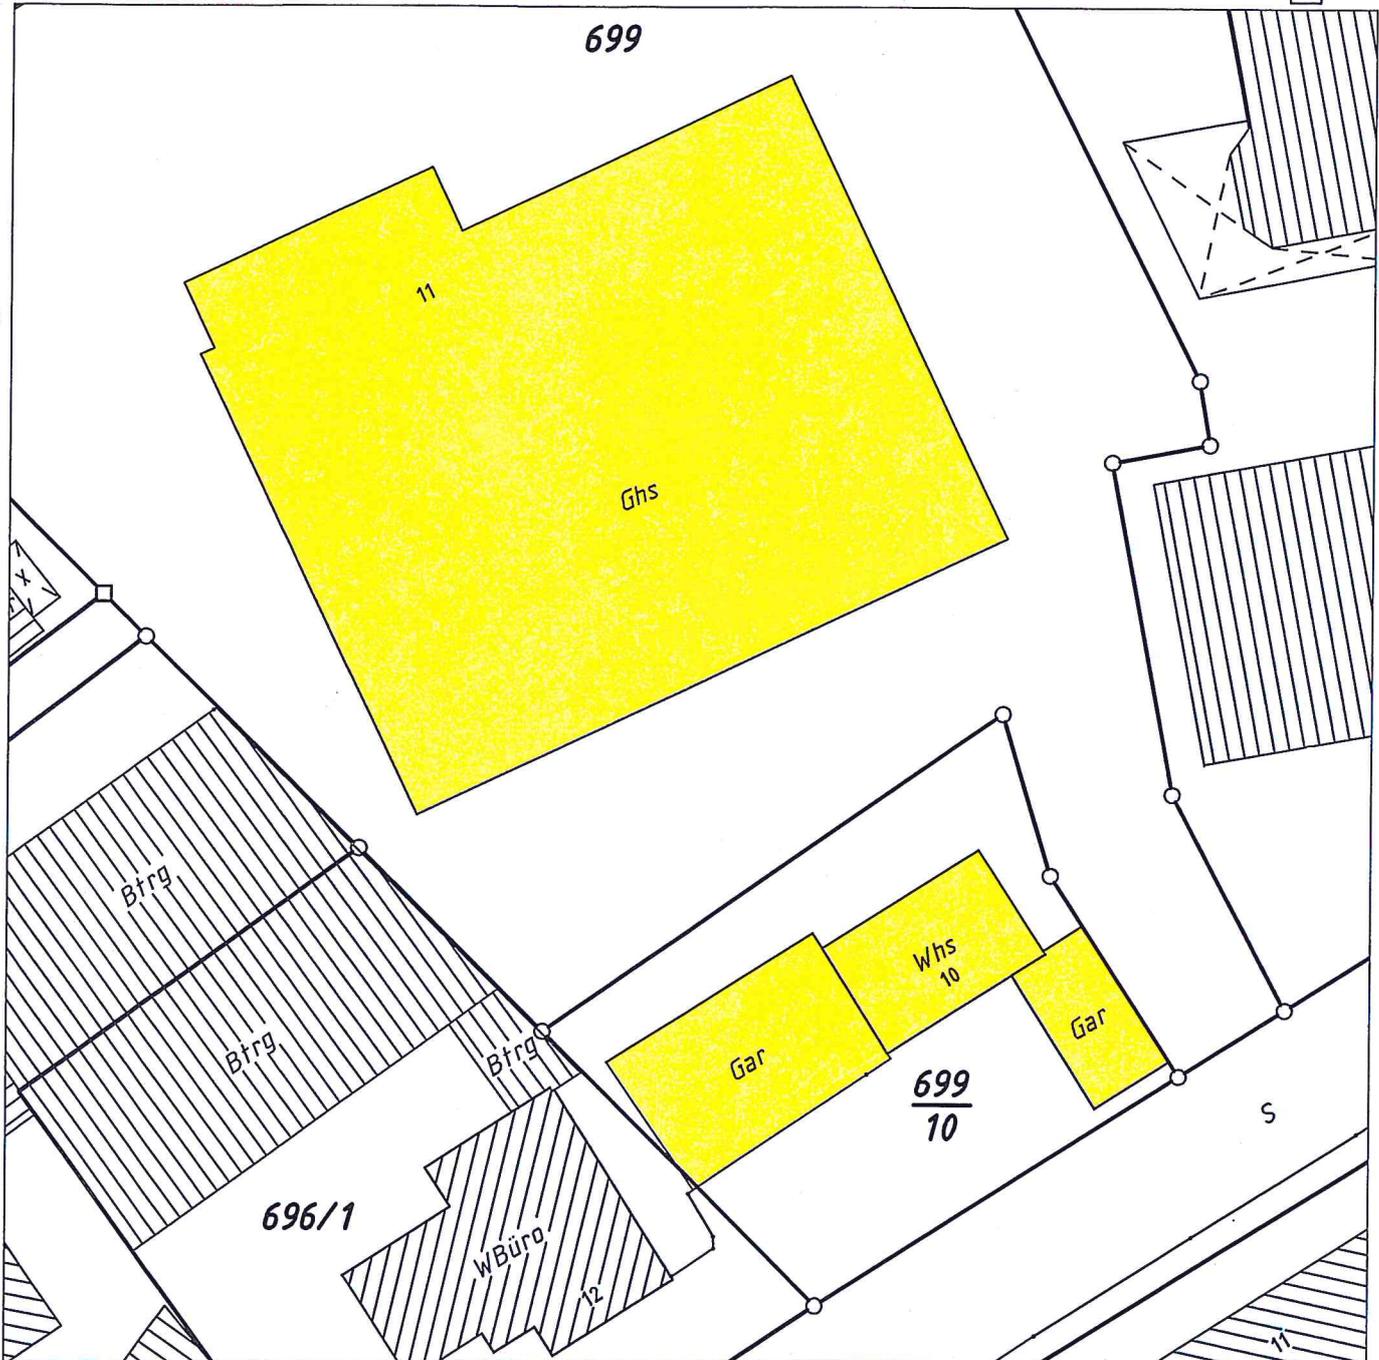

Darstellung entspricht dem LIKA  
Maße dürfen nicht abgegriffen werden  
Vervielfältigungen, Vergrößerungen und  
Verkleinerungen sind verboten

Gefertigt: Oberkirch, den 20.10.2015

Ingenieurbüro für Vermessung GbR  
**Ortmann**

ÖbV Amtssitz  
D. Ortmann  
Gartenstraße 10a  
77815 Bühl  
Tel.: 07223/20222  
Fax: 07223/40552

ÖbV Amtssitz  
M. Ortmann  
Waltersweilerweg 1  
77652 Offenburg  
Tel.: 0781/968693-0  
Fax: 0781/968693-18

Ingenieurbüro  
Raiffeisenstraße 9  
77704 Oberkirch  
Tel.: 07802/7044-150  
Fax: 07802/7044-190