


LAGEPLAN

Zeichnerischer Teil zum Bauantrag gem. § 4 LBOVVO

Maßstab 1:500

BV: Schmitz u. Fischer Verwaltungs KG

Stadt: Furtwangen Gemarkung: Furtwangen Landkreis: Schwarzwald -Baar

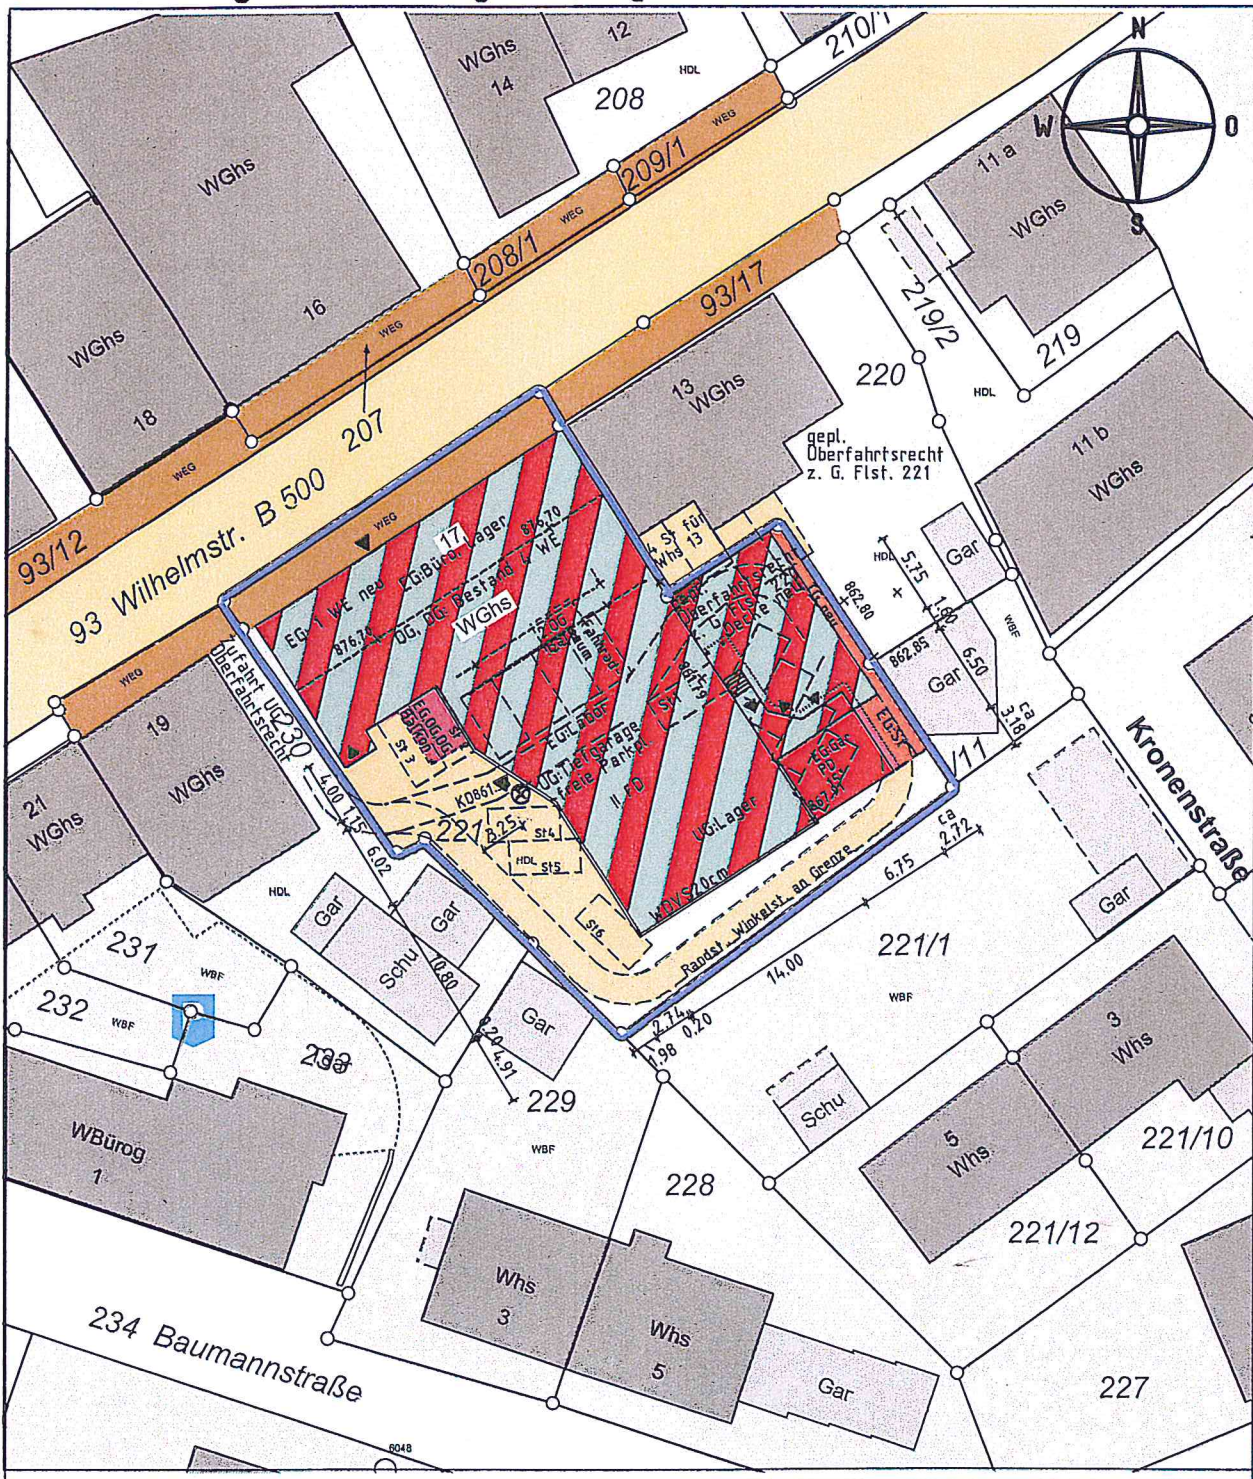

Darstellung entspricht dem Liegenschaftskataster, Abweichungen gegenüber dem Grundbuch möglich.


Maßänderungen bitte dem Planfertiger mitteilen!
Keine Gewähr für unterirdische Leitungen!

Vermessungsbüro Dipl.-Ing. Heinz Griesshaber
Marbacher Straße 19 78048 VS-Villingen
Tel. 07721 / 90 30 70 Fax 07721 / 90 30 72
E-Mail: Heinz.Griesshaber@t-online.de

Lageplan zeichnerischer Teil gefertigt.
Der Sachverständige (§5 LBOVVO)
VS-Villingen, den 26.07.2016



Grundriss Kellergeschoss, M 1:100

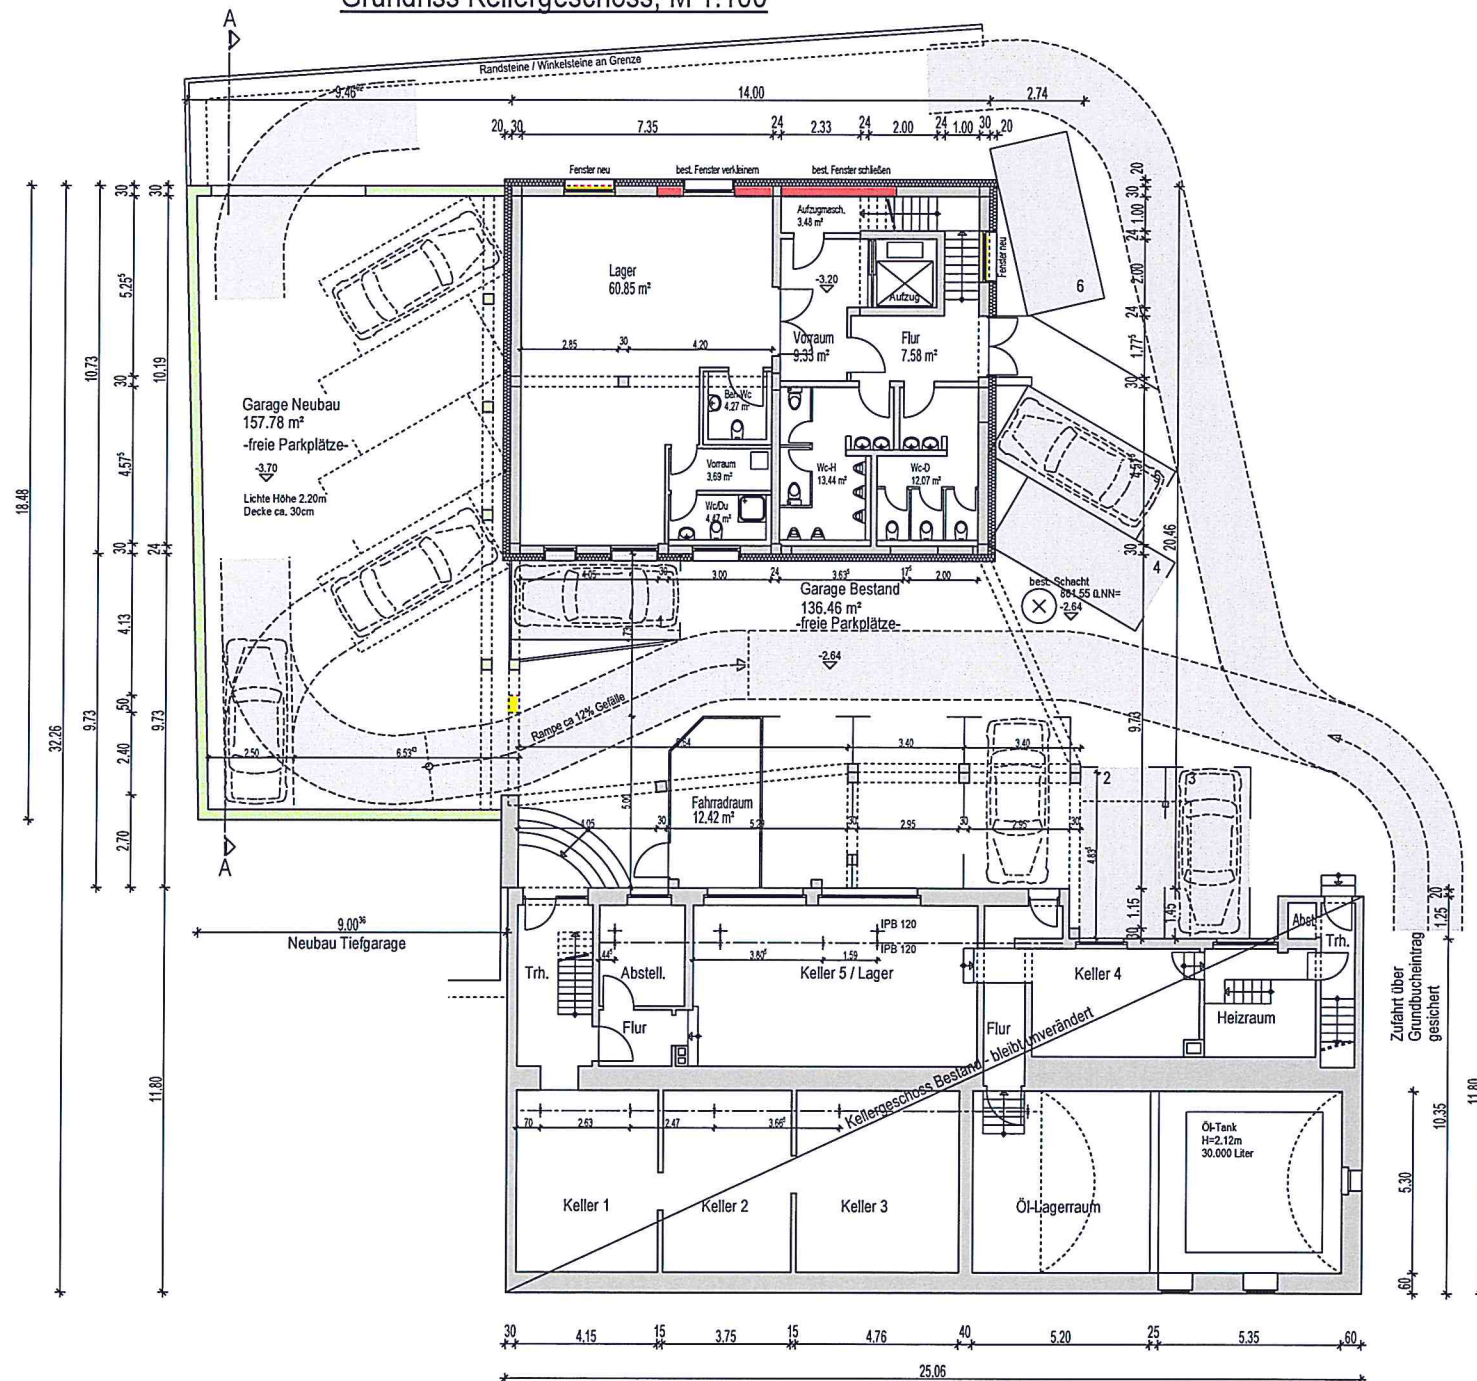


Grundriss Erdgeschoss, m²: 1.100

Zufahrt über Grundbucheintrag gesichert


Räume und Flächen:

- Garage: 34.06 m²
- E-Labor: 39.95 m²
- M-Labor, klimatisiert: 92.06 m²
- P-Labor: 18.68 m²
- Büro 1: 13.06 m²
- Büro 2: 13.85 m²
- Büro 3: 12.14 m²
- Archiv: 12.41 m²
- Lager: 11.58 m²
- Server-Raum, klimatisiert: 20.62 m²
- Empfang: 49.19 m²
- Küche: 7.44 m²
- Wohnen: 14.49 m²
- Schlafen: 13.85 m²
- Personal: 14.03 m²
- Messbereich: 97.00 m²
- 4 Stellplätze für Nachbarwohnhaus 13

EG - Labor **EG - Wh.1**

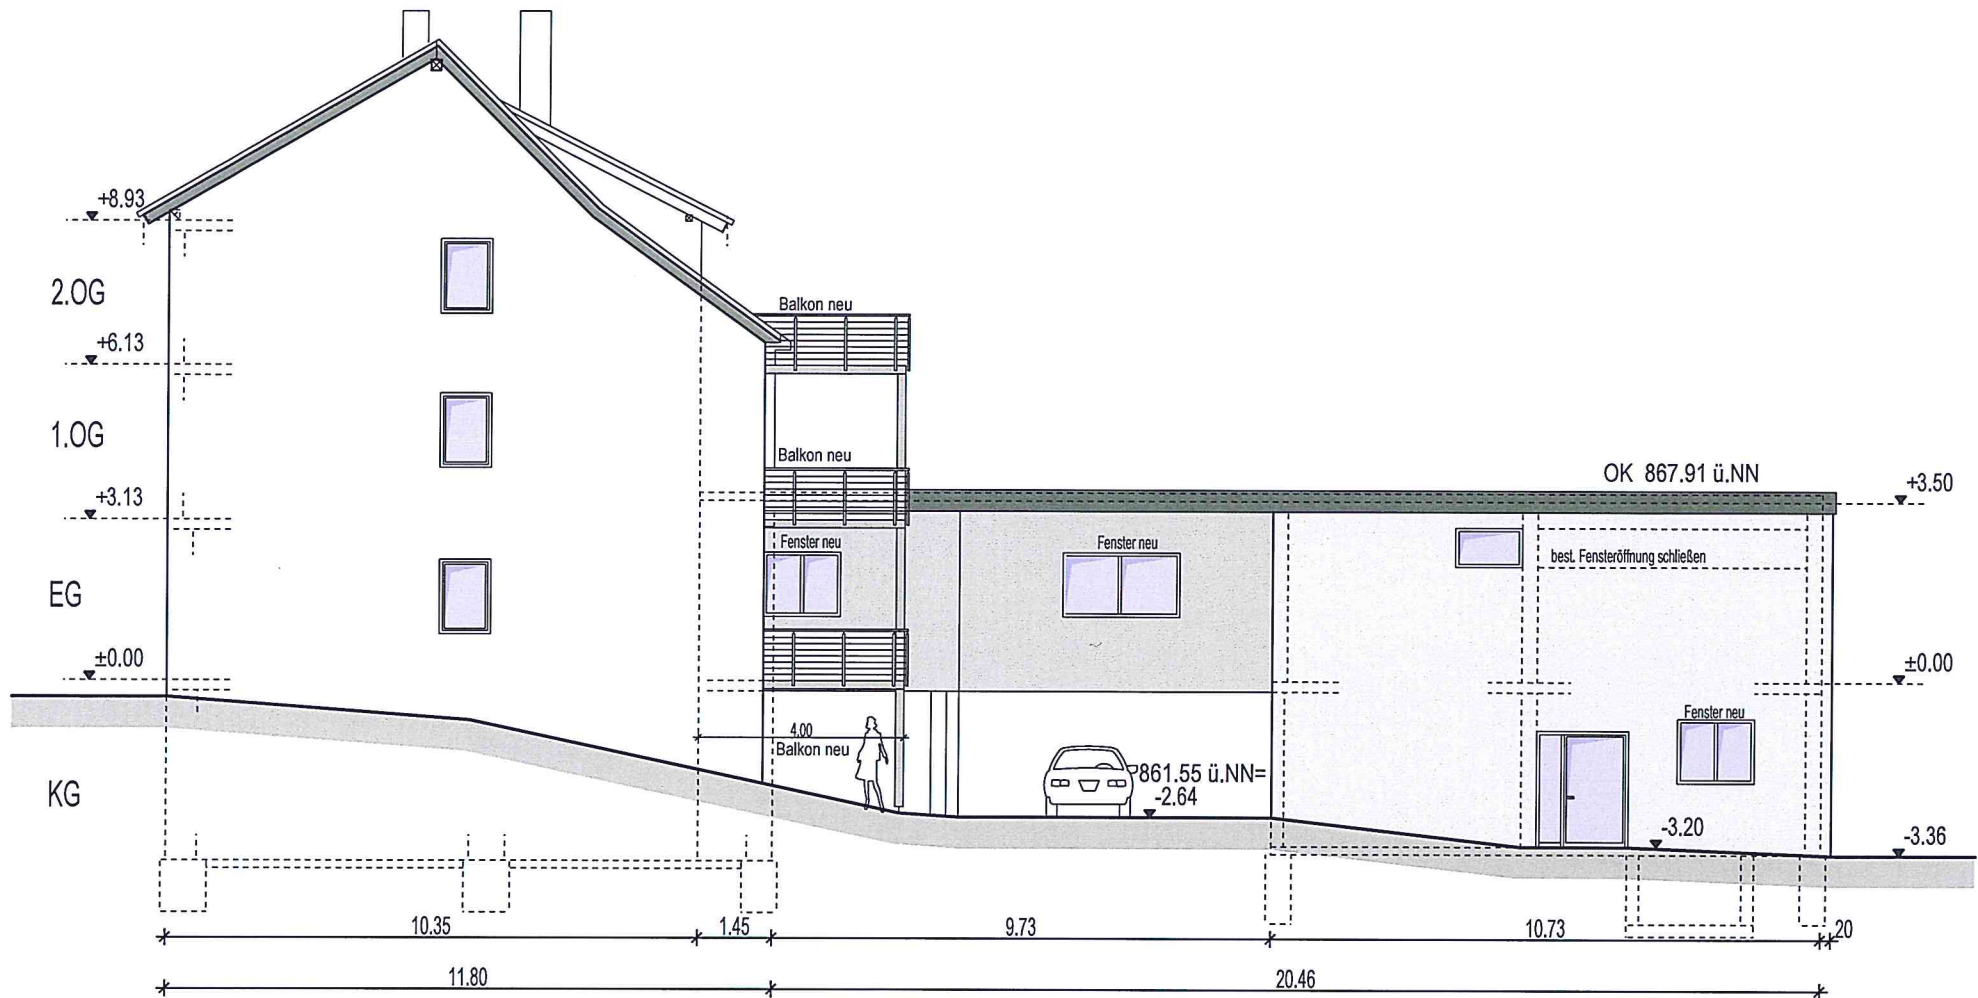

Ansicht Westen, M 1:100

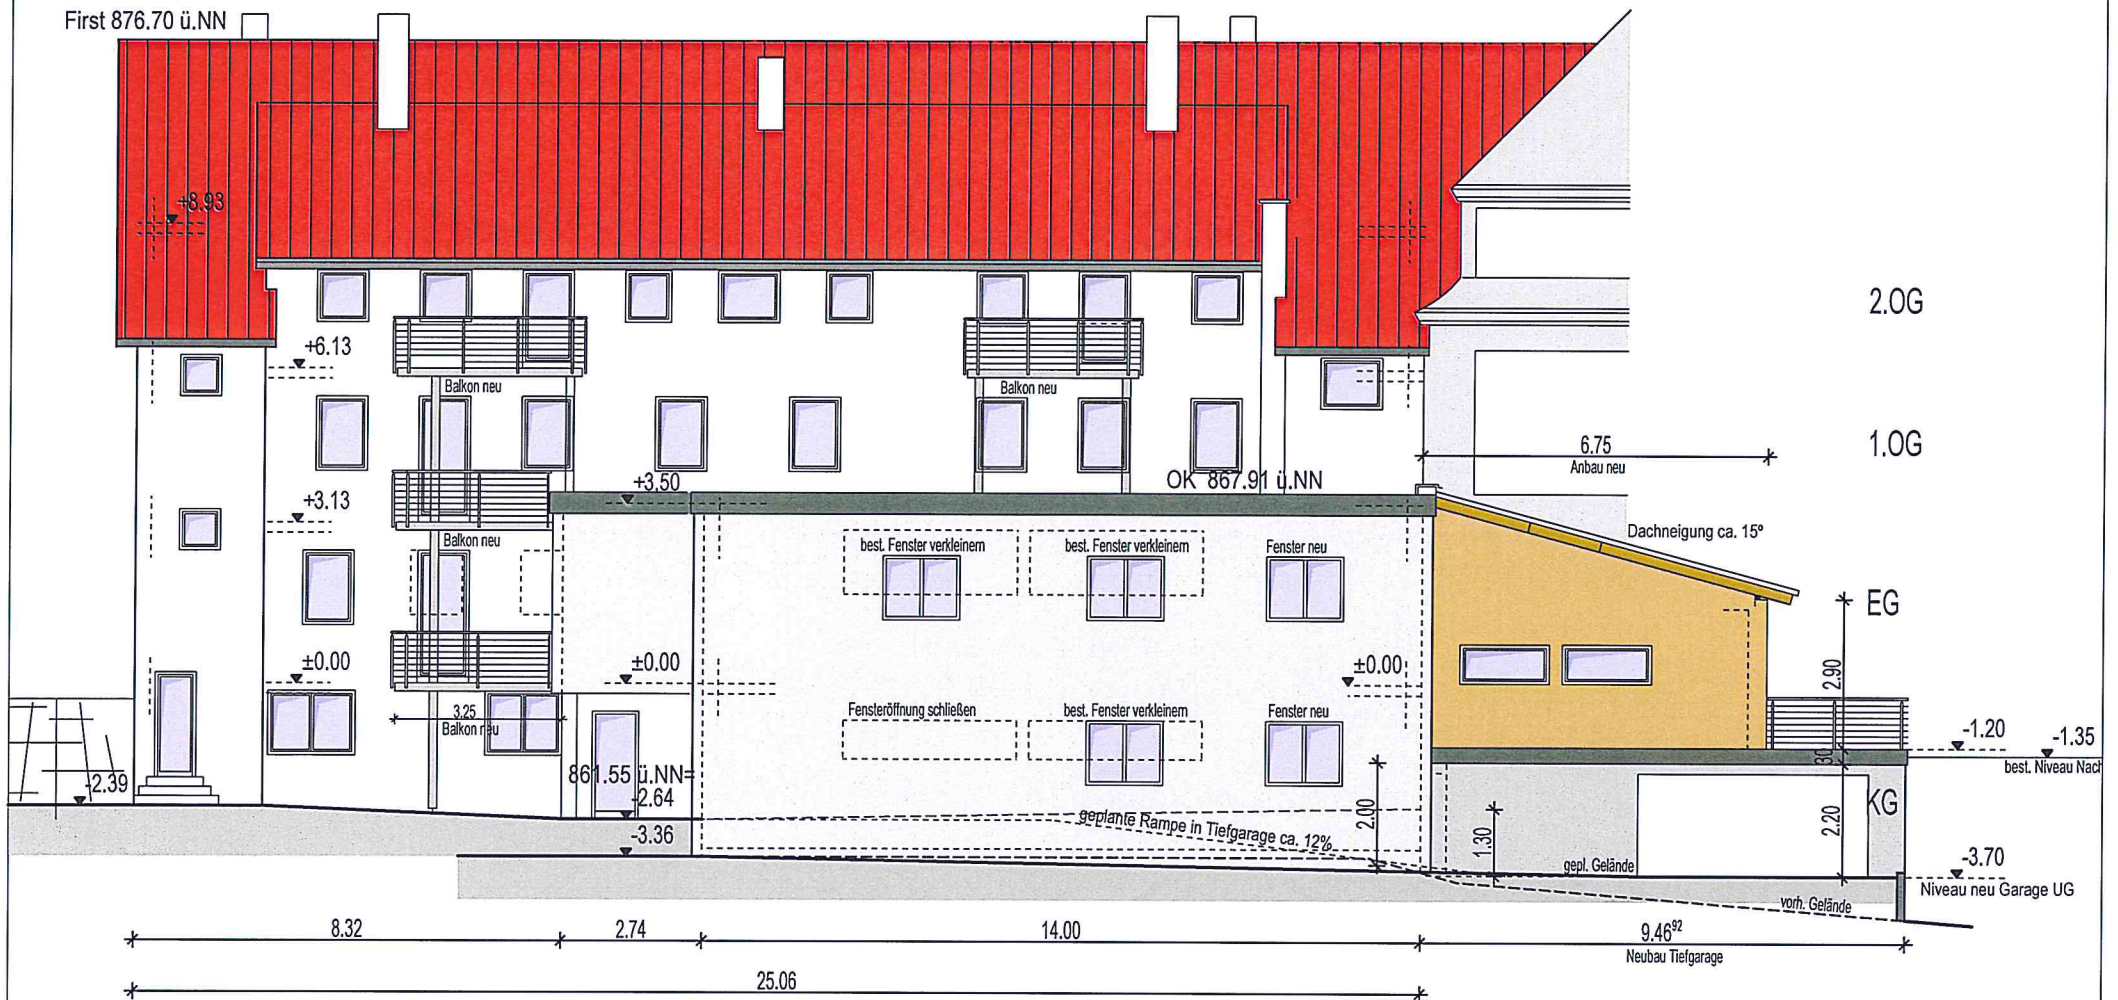

Ansicht Sueden, M 1:100



Ansicht Norden, M 1:100

