
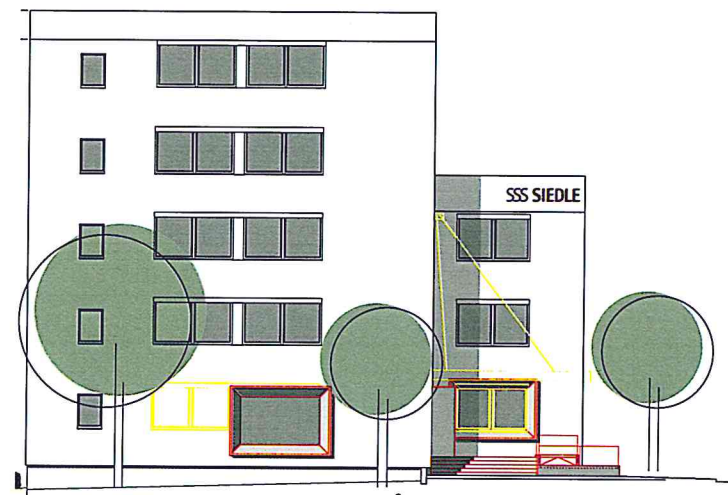
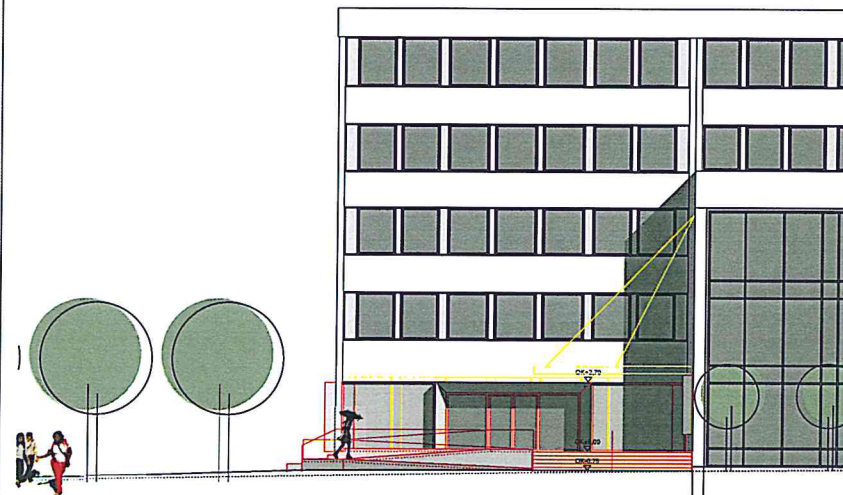
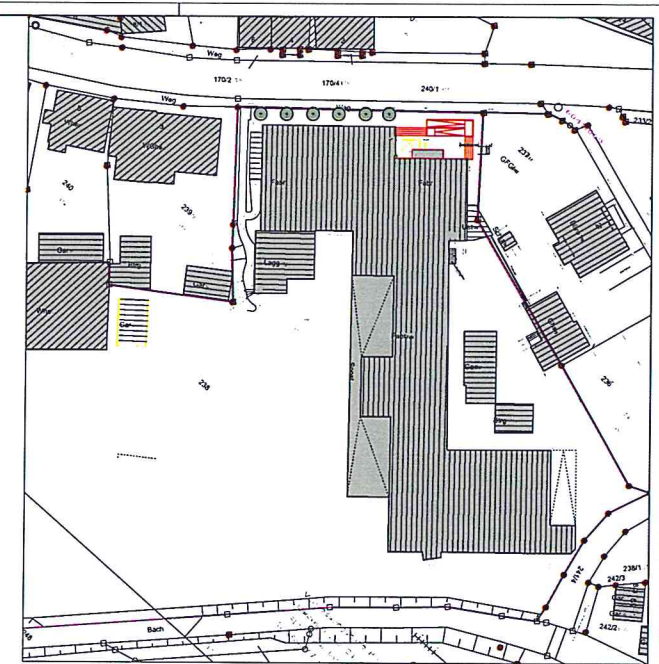


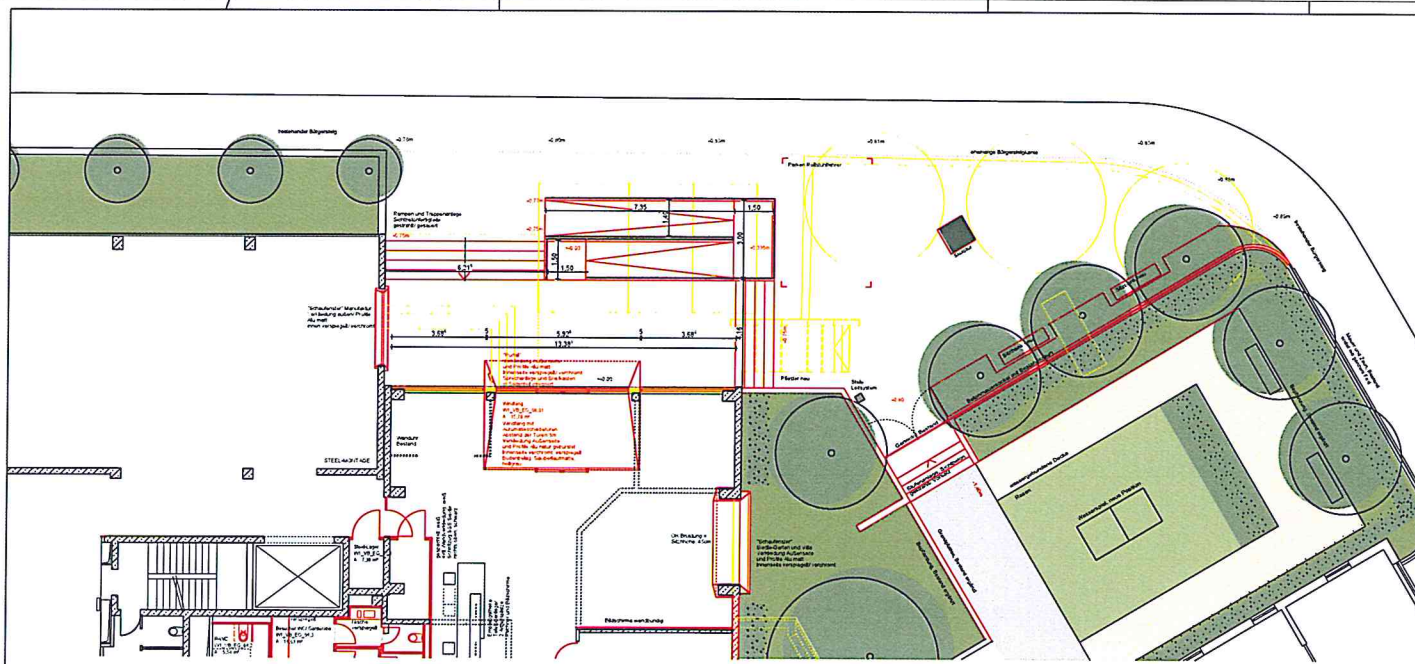

Index: Datum: gk

1611 Haupteingang

Projekt

SSS SIEDLE

Horst Siedle GmbH & Co. KG
Breitenstraße 1
78120 Furthwangen

Bauherr

Horst Siedle GmbH & Co. KG

vertreten durch Jens Heid
Breitenstraße 1
D-78120 Furthwangen
Tel 07723 - 43 205

Architekt

AB M P
Arbeitsgemeinschaft Munkel
GmbH & Co. KG
Poststraße 2 D-79098 Freiburg
Tel 0761 - 296 55 60
Fax 0761 - 296 55 61
www.abm-p-architektur.de
info@abm-p-architektur.de

Datum: 03.08.2016 gk

DN A1 cd

Plangröße: Maßstab M 1:100

Leistungsebene: Status V


Ortsbezeichnung: Nord

Grundriss, Ansicht: Nord


Lageplan M 1:500

Plan / Datum: Index


4/22

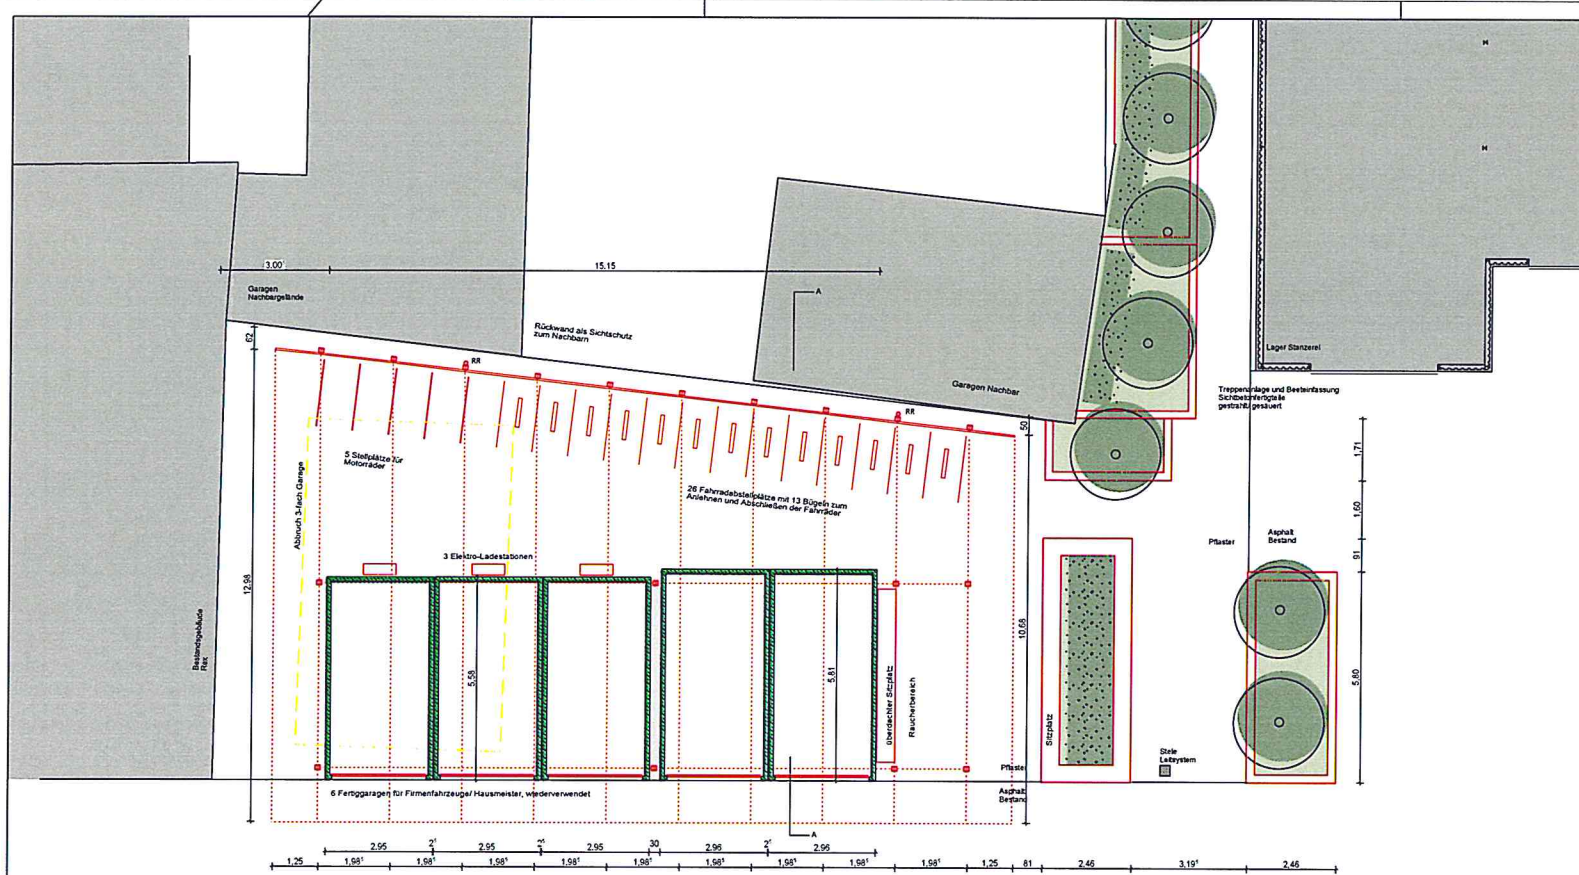


Grundriss Mobilitätsstation

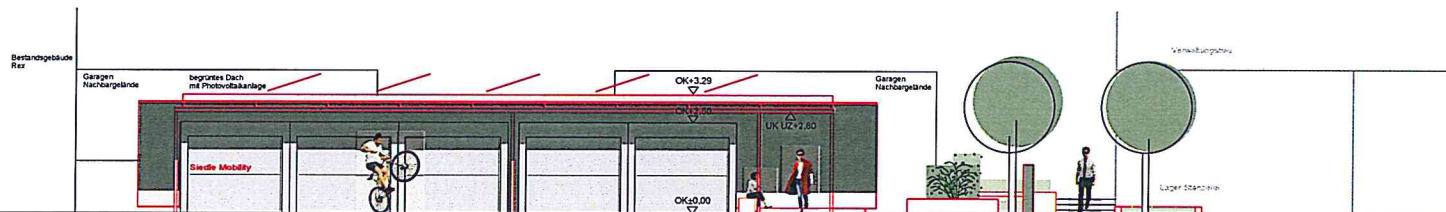


Ansicht Südost

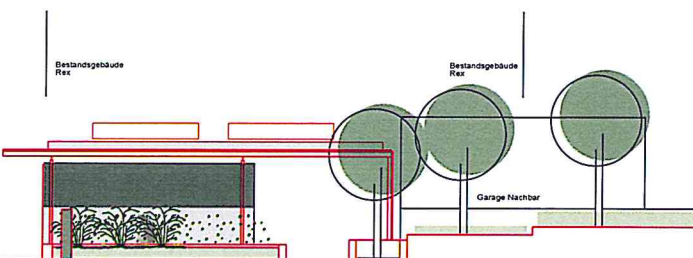

Ansicht überdachter Sitzbereich Nordost

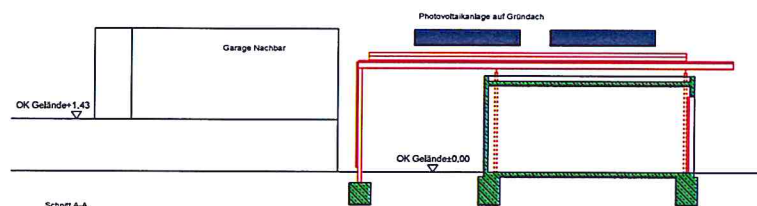

Schnitt A-A
Mobilitätsstation

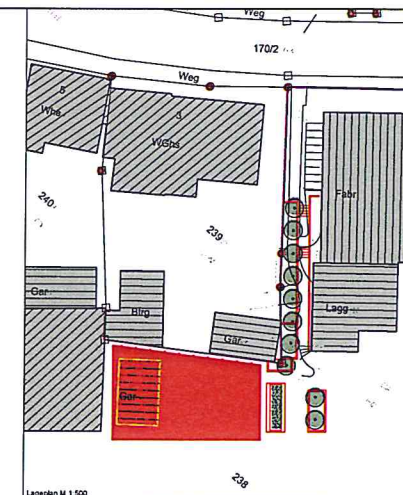

Index Datum gzt.

1610 Mobilitätsstation

Projekt

SSS SIEDLE

Horst Siedle GmbH & Co. KG
Bregstraße 1
78120 Furtwangen

Bauherr

Horst Siedle GmbH & Co. KG

vertreten durch Jens Heid
Bregstraße 1
D-78120 Furtwangen
Tel 07723 - 63 205

Architekt

AB M P
Amann Burdinski Munkel Preißer
GmbH & Co. KG

Poststraße 2 D-79098 Freiburg
Tel 0761 - 296 55 60
Fax 0761 - 296 55 61

www.abmp-architektur.de
info@abmp-architektur.de

Plandatum
28.07.2016

gzt.
cd

Plangröße
DIN A 2

Maßstab
M 1:100

Leistungsphase
4

Status
V

Darstellung
Grundriss, Ansicht, Schnitt
Lageplan M 1:500

Nord
N

Plannr./Dateiname
4.01

Index
-