

Lageplan

Armin Lauke, Albert-Fehrenbach-Weg 16
†8120 Furtwangen/Neukirch

Vermessungsverwaltung Baden-Württemberg

Landratsamt Schwarzwald-Baar-Kreis

Vermessungsbehörde

Humboldtstraße 11
78166 Donaueschingen


**Auszug aus dem
Liegenschaftskataster**

Liegenschaftskarte 1 : 500

Erstellt am 14.04.2008

Flurstück: 343
Flur: 0
Gemarkung: Neukirch


Gemeinde: Furtwangen
Kreis: Schwarzwald-Baar-Kreis
Regierungsbezirk: Freiburg

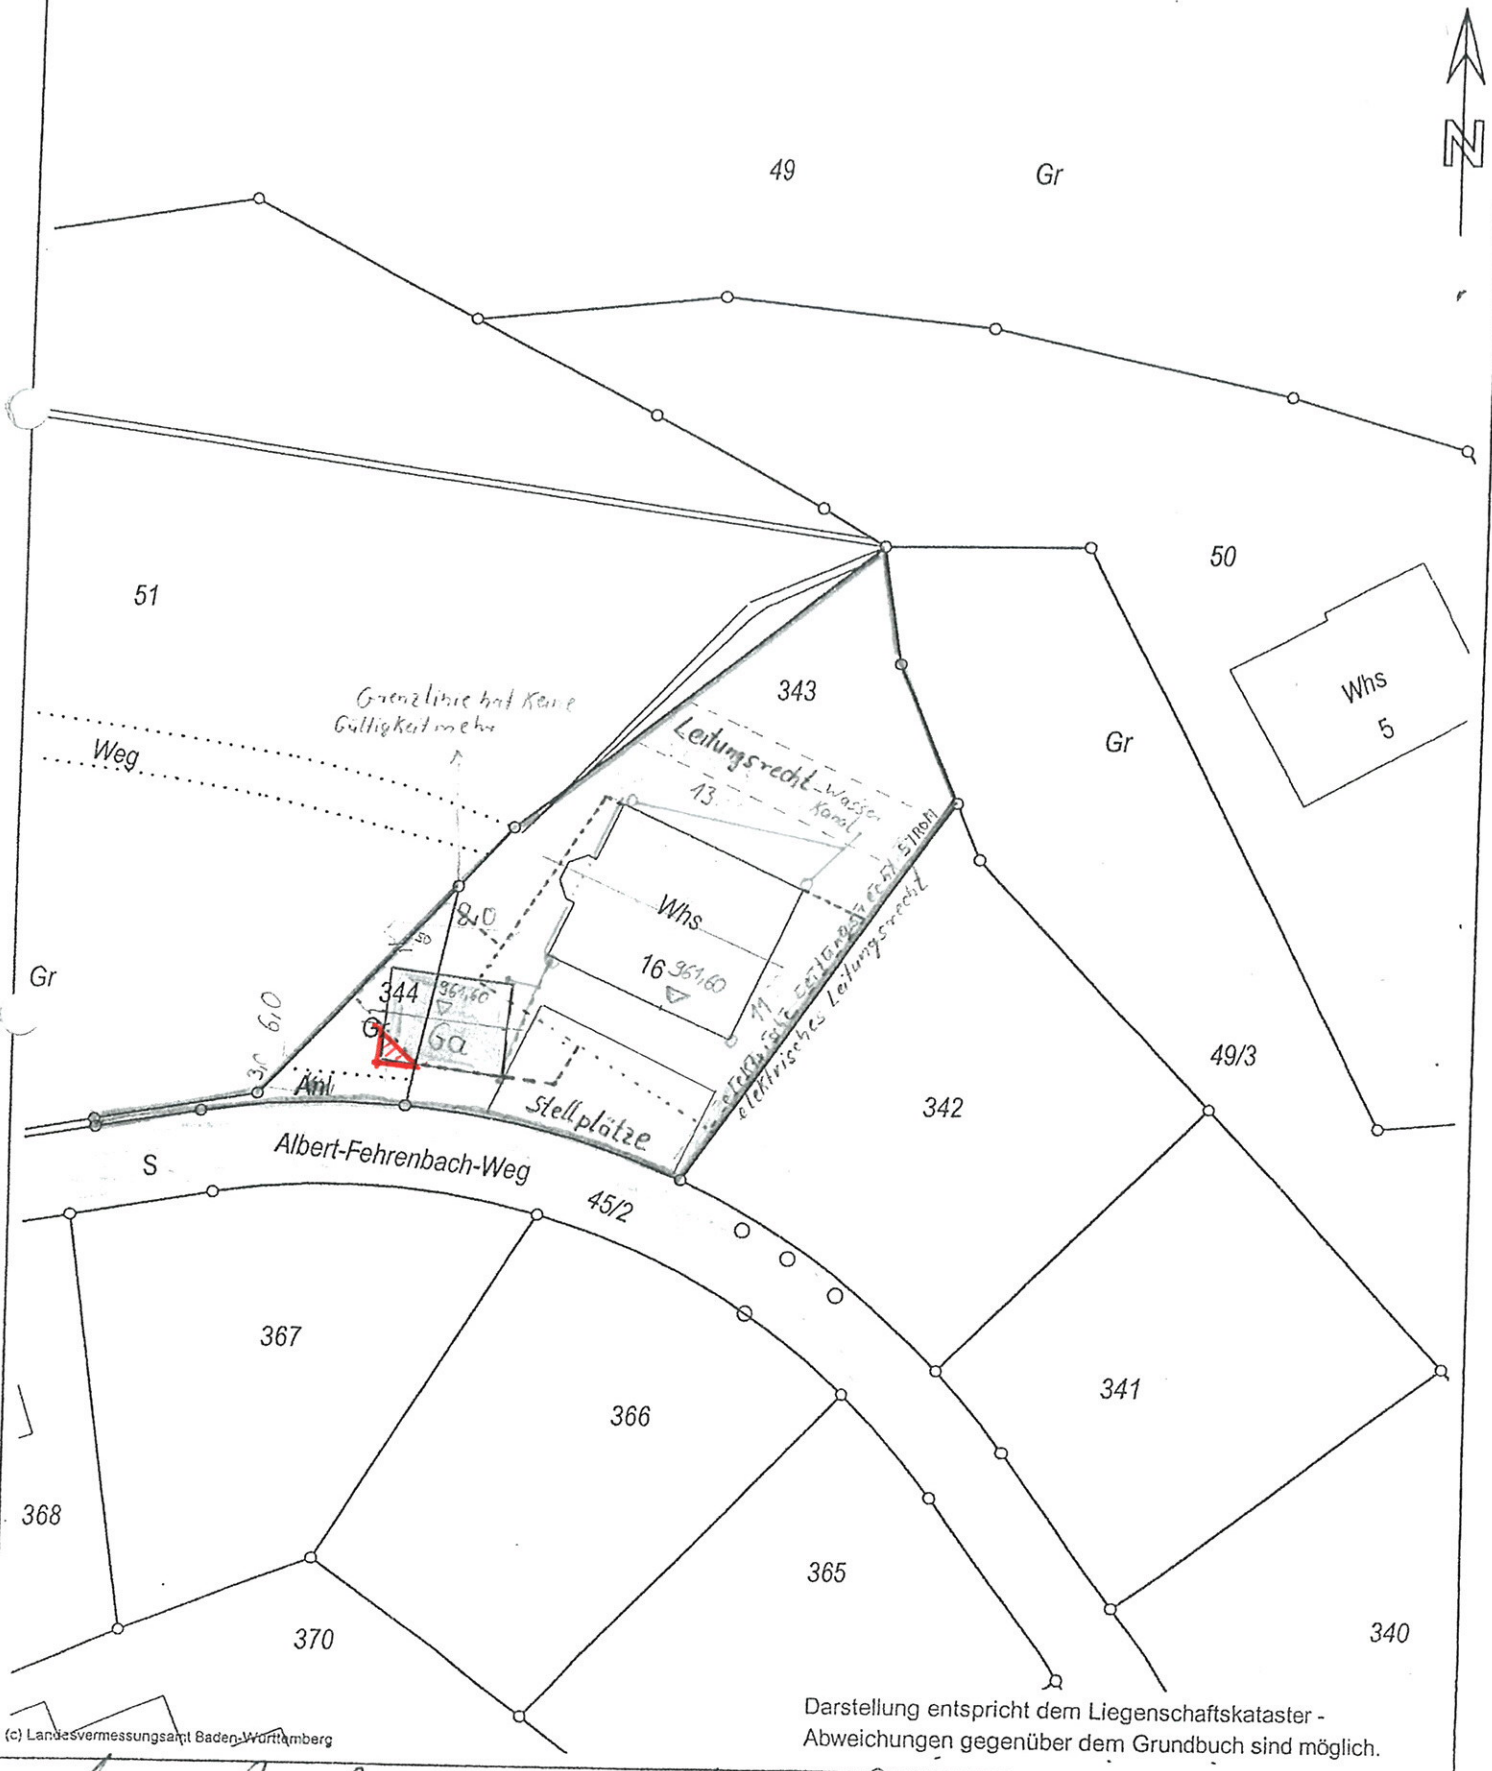

Darstellung entspricht dem Liegenschaftskataster -
Abweichungen gegenüber dem Grundbuch sind möglich.


(c) Landesvermessungsamt Baden-Württemberg

Armin Lauke 17.11.2009

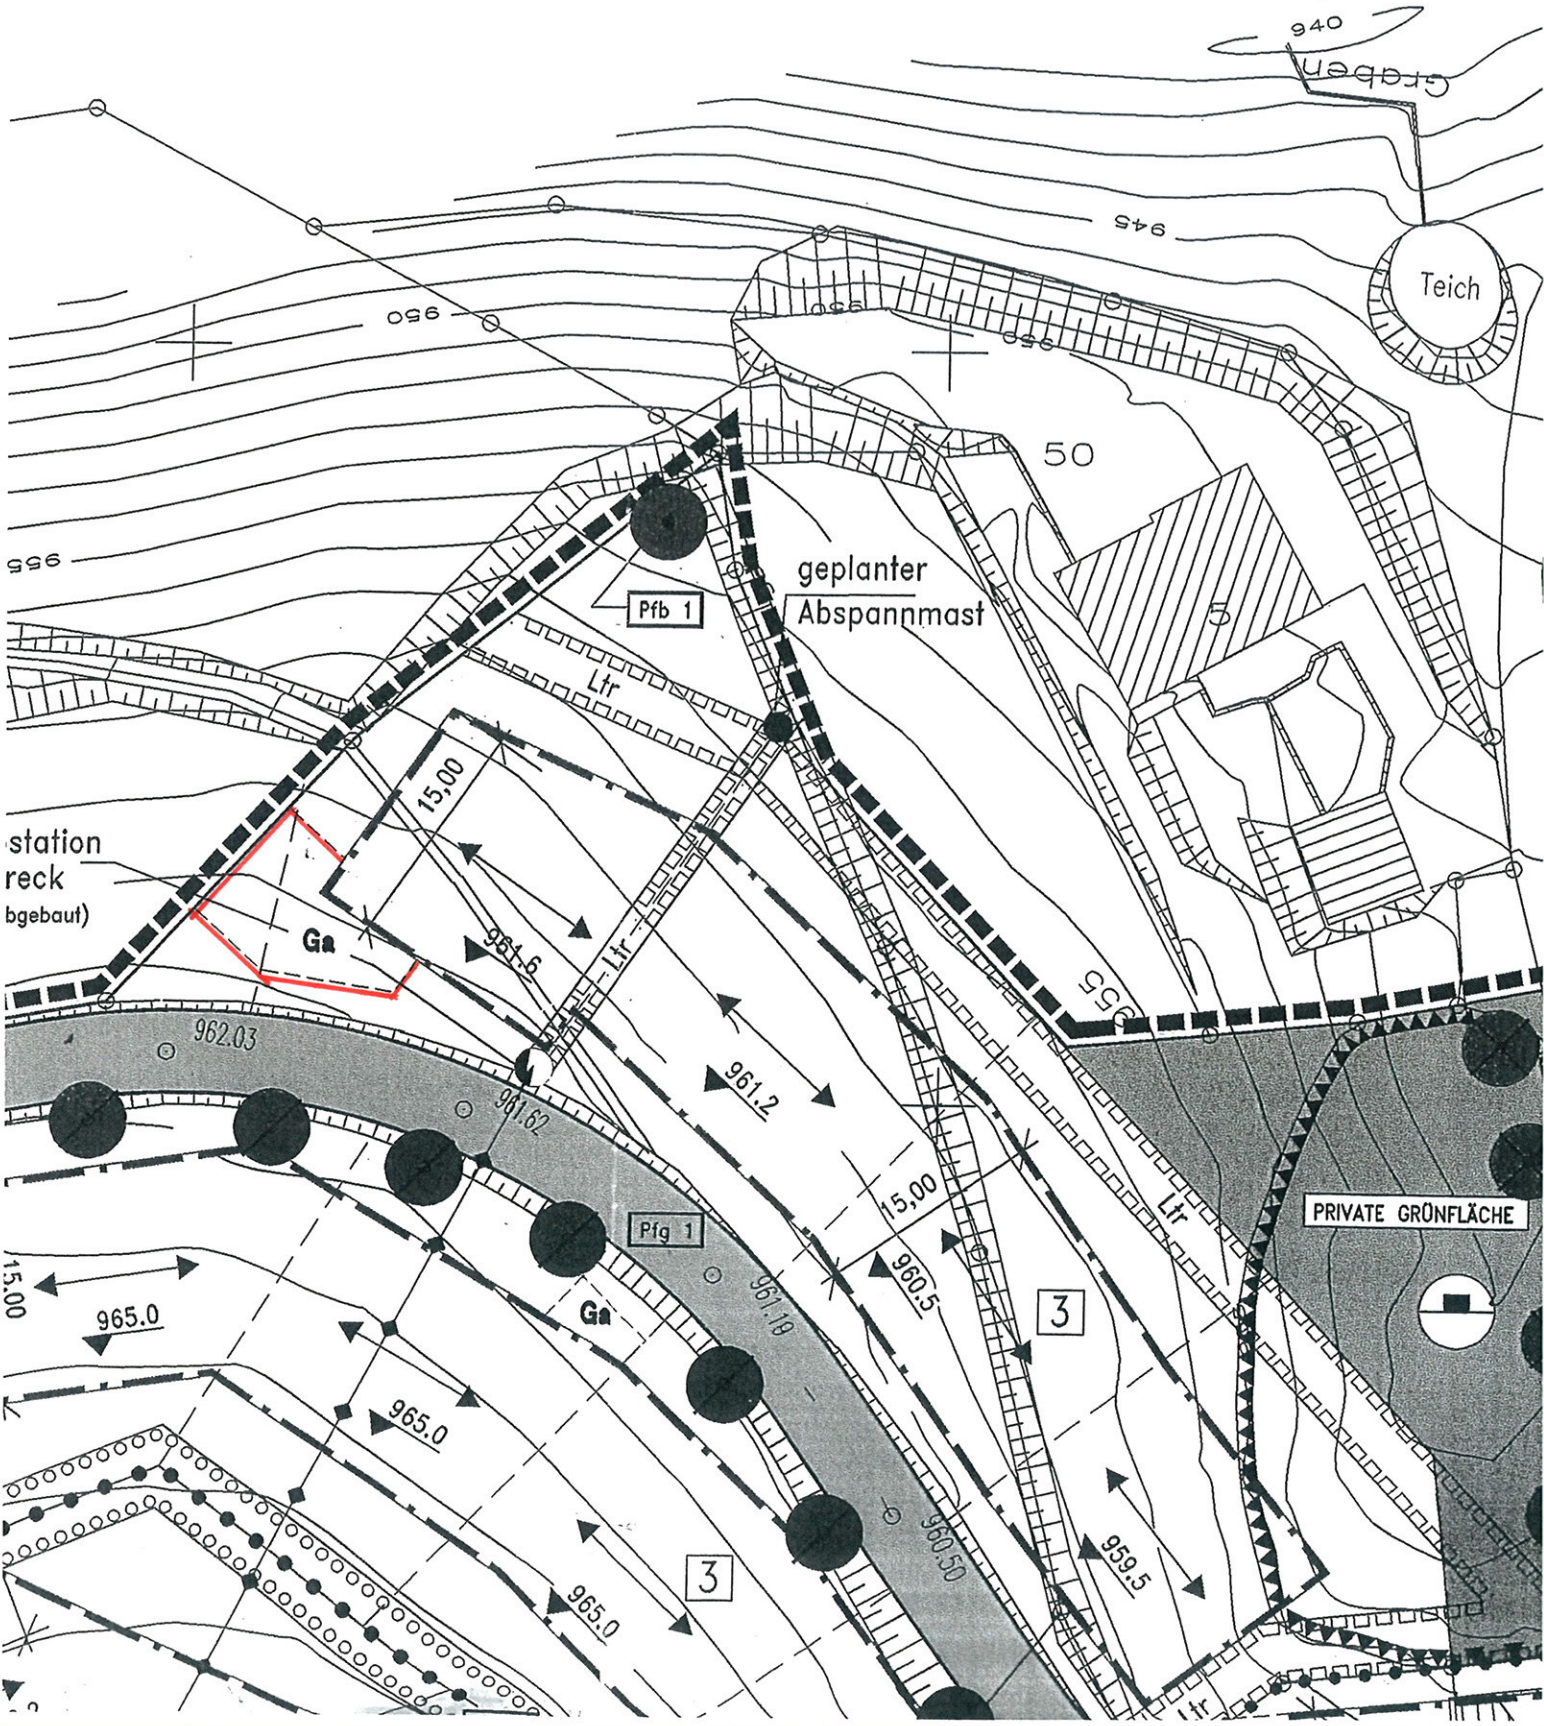


Ansichten


Nordansicht

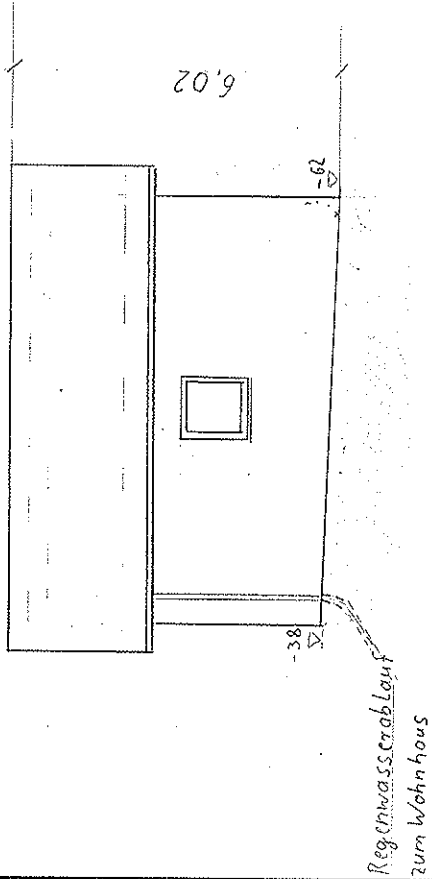


Südansicht

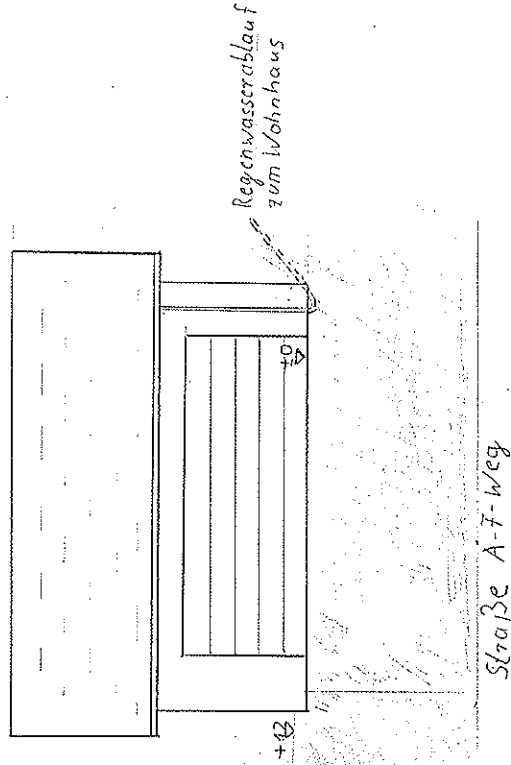

Westansicht

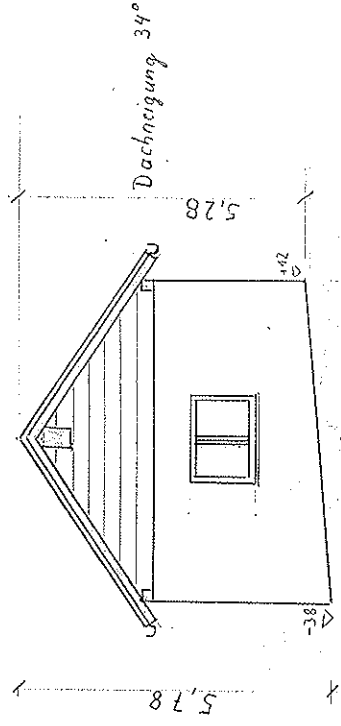

Ostansicht

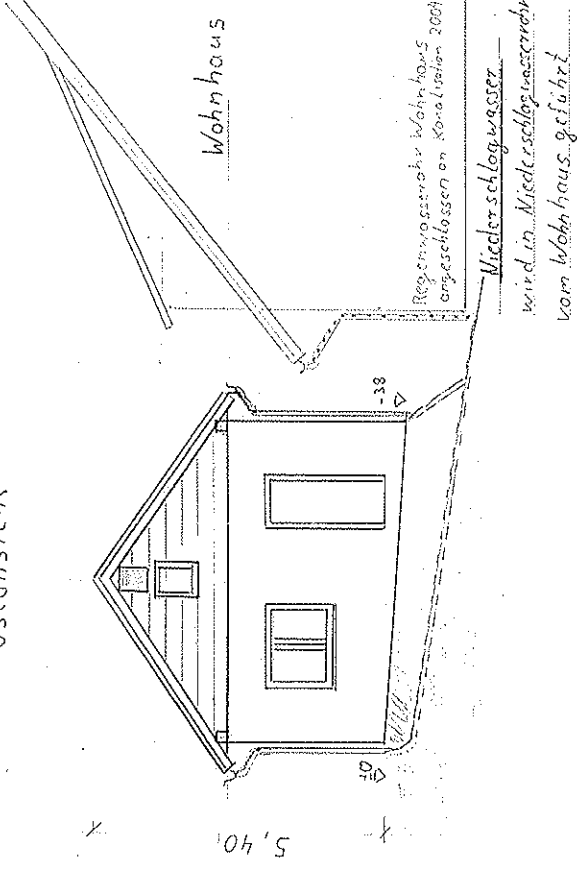

gezeichnet geprüft	Datum 8.11.2008	Name Armin Laule	Neubau einer Garage im Albert-Fehrenbach-Weg 16	Kl.
Maßstab 1:100				Bl.