


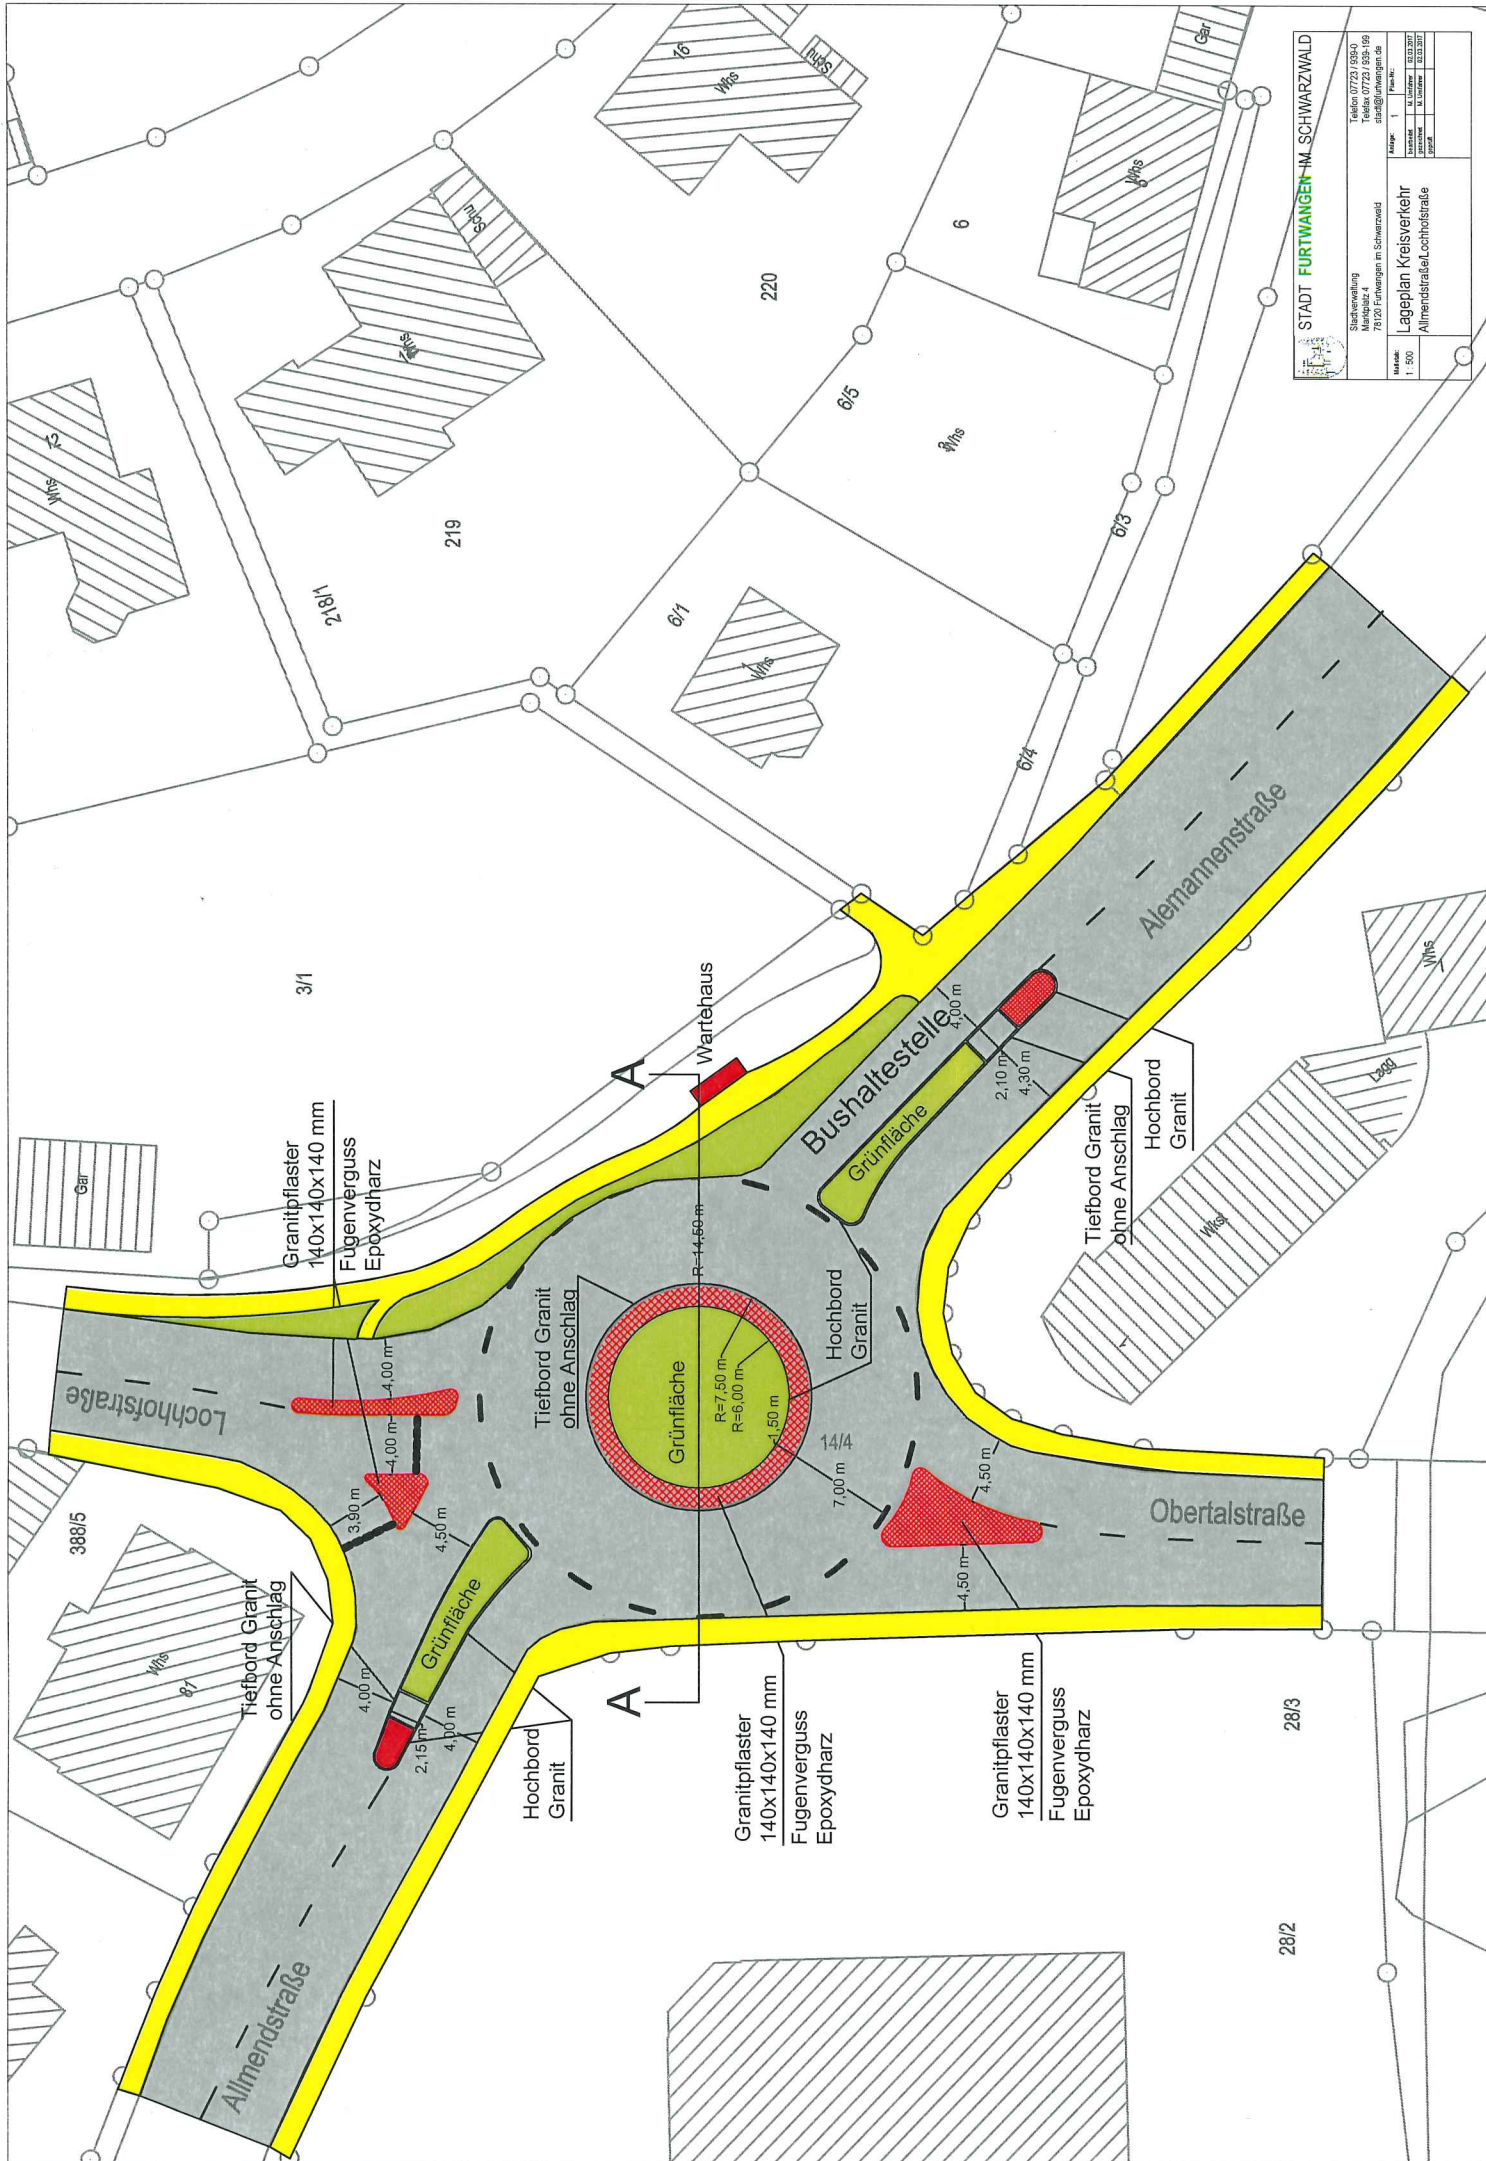

STADT FURTWANGEN IM SCHWARZWALD

Stadtwerbung
 Marktstand 4
 Telefon 07231 935-0
 Telefax 07231 935-199
 78123 Furtwangen im Schwarzwald

Verkehr
 1: 500
 Maßstab
 1: 500
 Datum
 12.12.2017
 Blatt
 1

Lageplan Kreisverkehr
 Allmendinger/Lochhofstraße