


-neu-

# LAGEPLAN

Zeichnerischer Teil zum Bauantrag gemäß § 4 LBOVVO  
Landkreis: Schwarzwald-Baar-Kreis  
Gemarkung: Furtwangen

Maßstab 1: 1000  
Bauvorhaben: Udo Zier GmbH

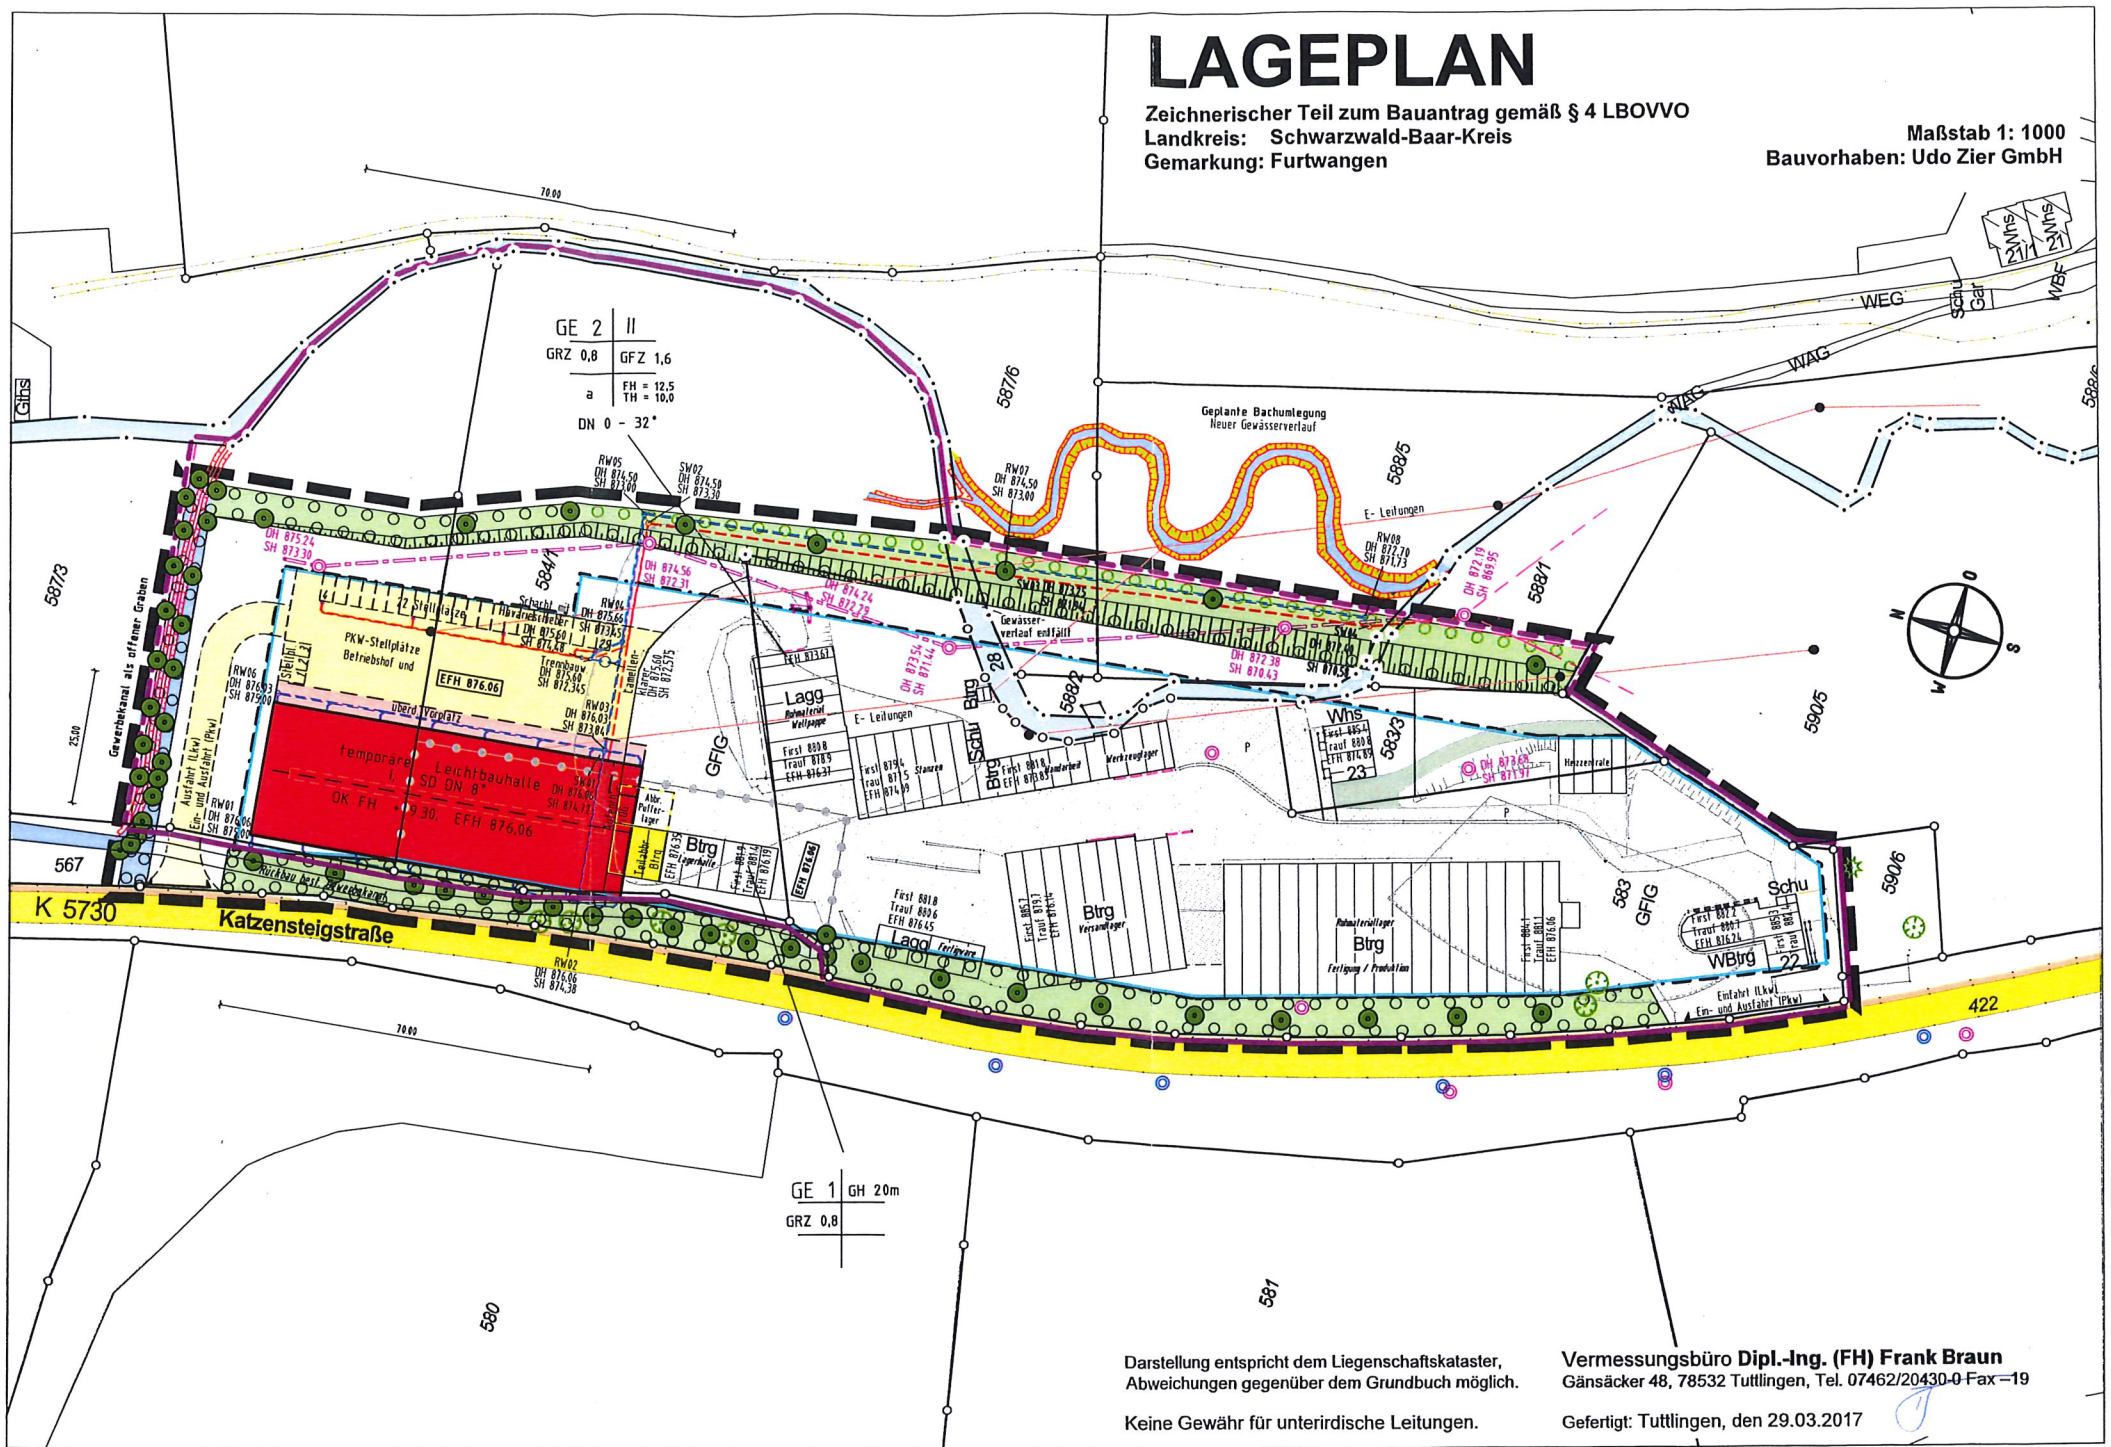


GE 2	II
GRZ 0,8	GFZ 1,6
a	FH = 12,5 TH = 10,0
DN 0 - 32°	

GE 1	GH 20m
GRZ 0,8	



Darstellung entspricht dem Liegenschaftskataster,  
Abweichungen gegenüber dem Grundbuch möglich.  
Keine Gewähr für unterirdische Leitungen.

Vermessungsbüro **Dipl.-Ing. (FH) Frank Braun**  
Gänsäcker 48, 78532 Tuttlingen, Tel. 07462/20430-0 Fax -19  
Gefertigt: Tuttlingen, den 29.03.2017

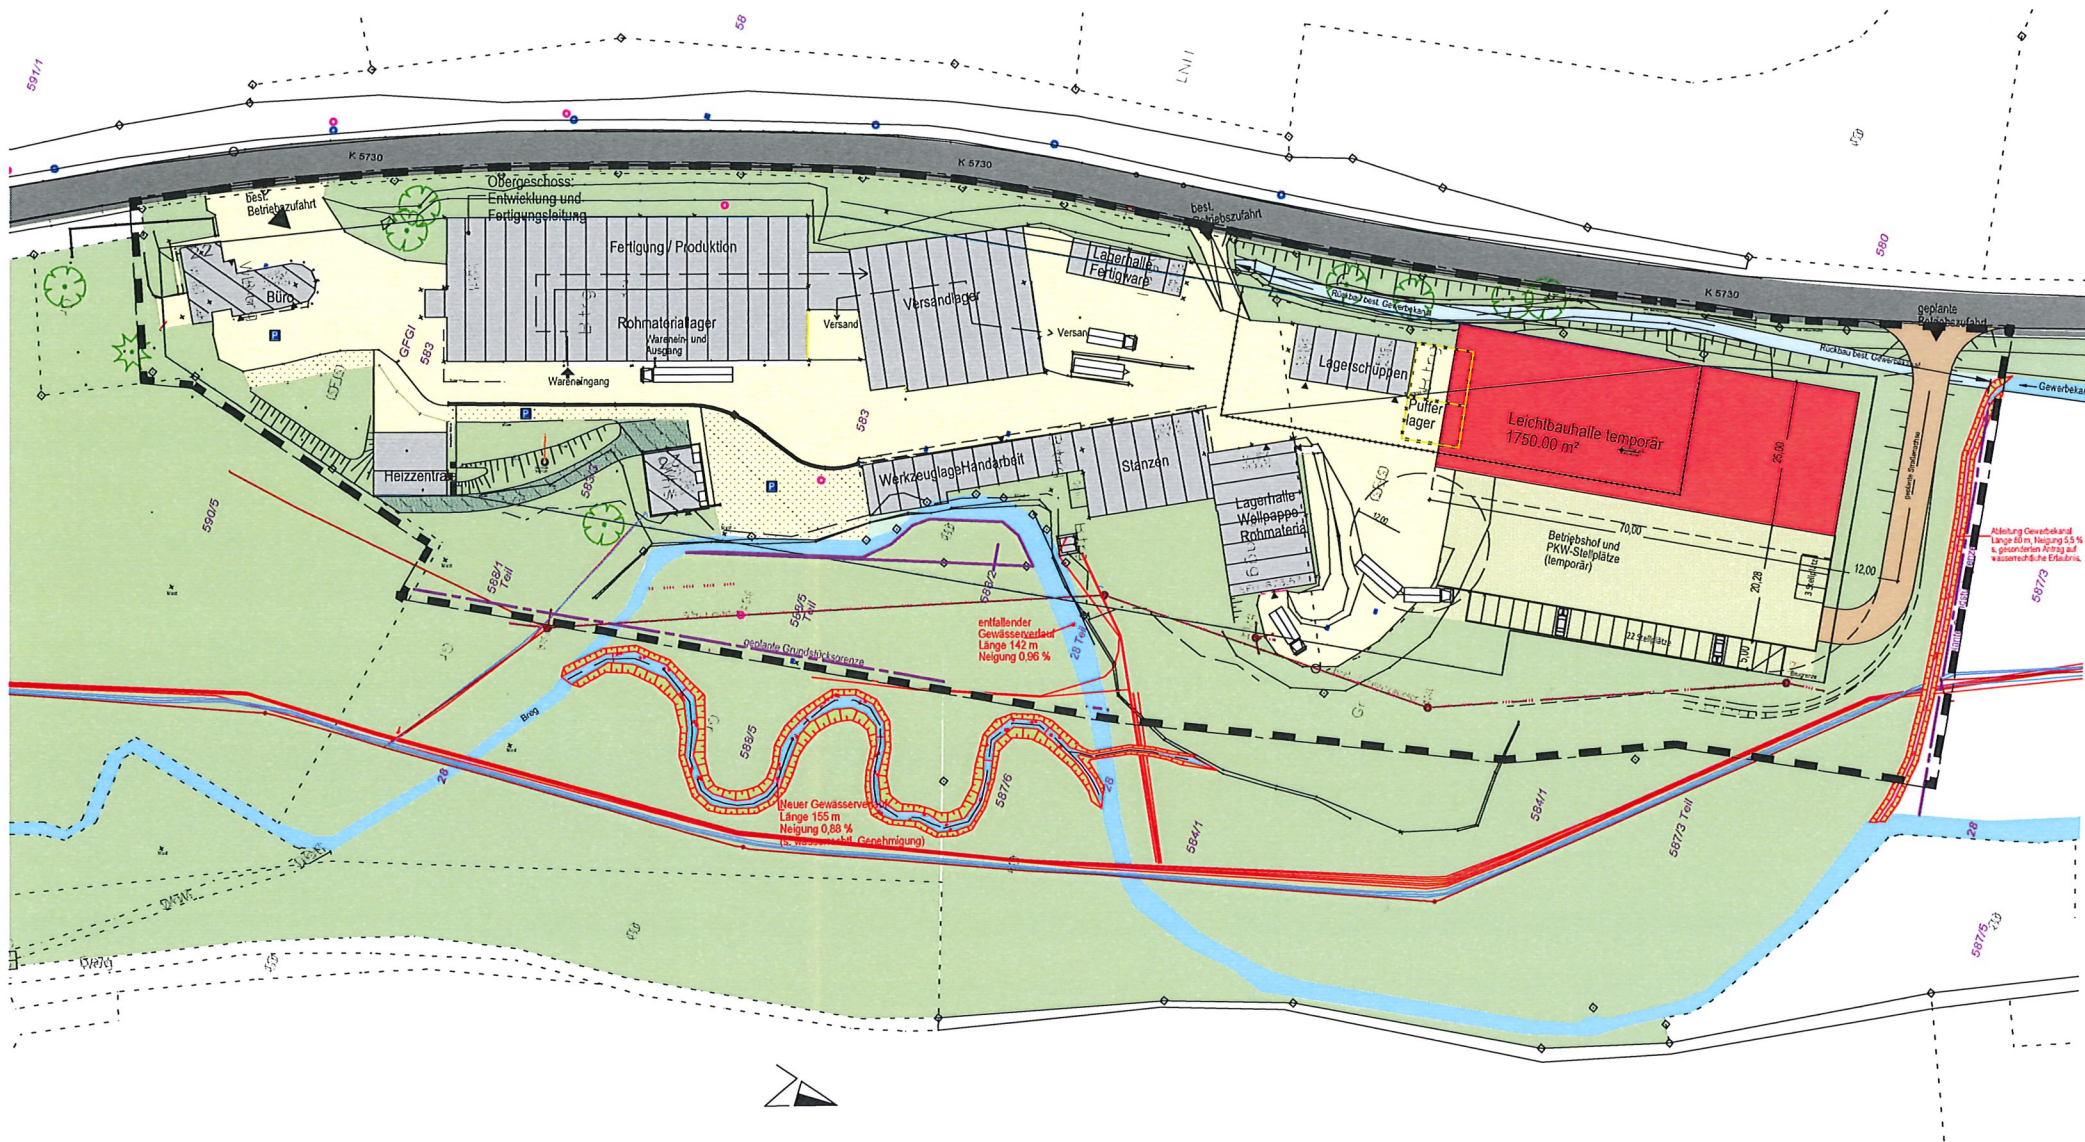

Bauvorhaben: Neubau Lagerhalle als temporäre Leichtbauhalle

Bauherr: Udo Zier GmbH, 78120 Furtwangen

Bau-Nr.: 16031


Plan: Übersichtsplan best. Betriebsareal  
und Neubau Lagerhalle

Maßstab:  
1:1250

Anlage:

**ibs** SCHWEIZER  
INGENIEURBÜRO FÜR BAUWESEN  
ADOLF-FERSTRAßE 28 | 78178 BLUMBERG | TEL 07722-4351-0 | FAX 07722-4311-49

**VORABZUG**

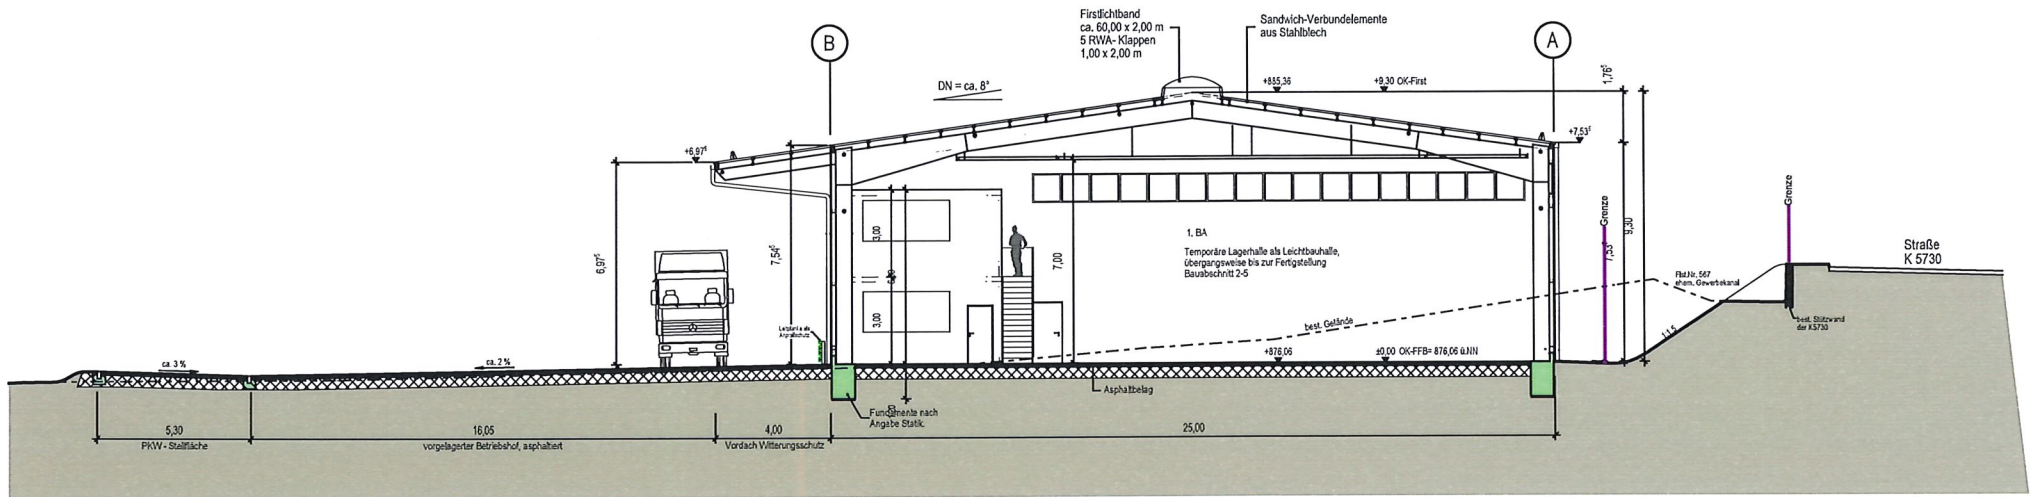

Schnitt A - A

Bauvorhaben: Neubau Lagerhalle als temporäre Leichtbauhalle

Bauherr: Udo Zier GmbH, 78120 Furtwangen

Bau-Nr.: 16031


Plan:  
Schnitt A-A

Maßstab:  
1.250


Anlage:

**ibs** SCHWEIZER  
 INGENIEURBÜRO FÜR BAUWESEN  
ACHENFESTSTRASSE 20 | 78119 BILMSENRO | TEL 07702-4381-0 | FAX 07702-4381-40

**VORABZUG**

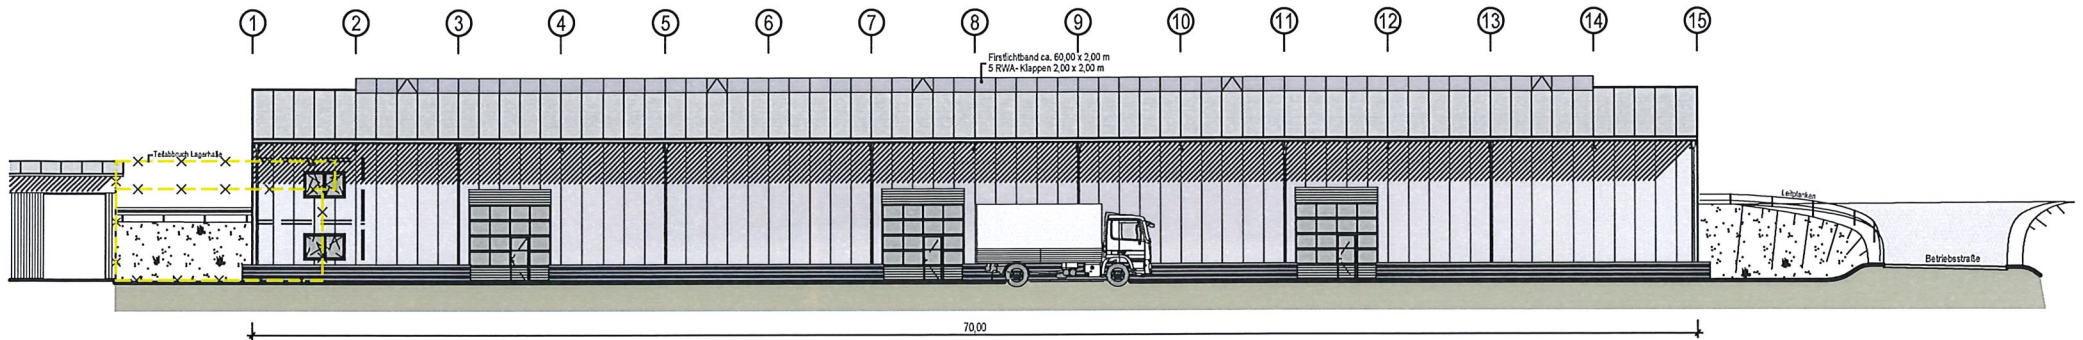

Ansicht Osten

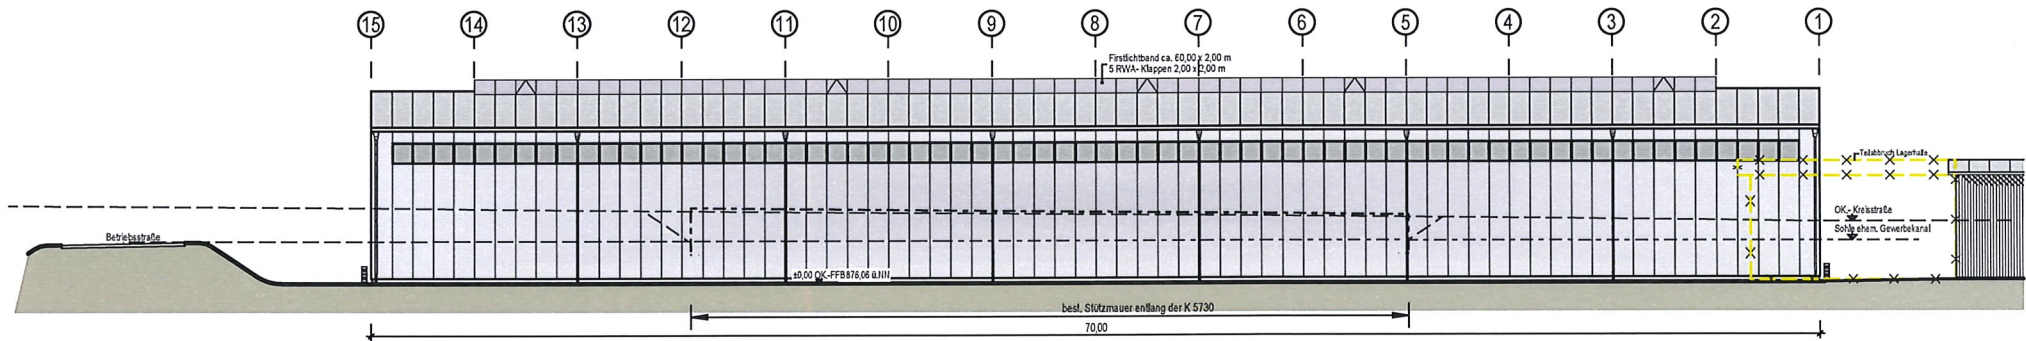

Ansicht Westen

Bauvorhaben: Neubau Lagerhalle als temporäre Leichtbauhalle

Bauherr: Udo Zier GmbH, 78120 Furtwangen

Bau-Nr.: 16031


Plan:  
Ansicht Osten und Westen

Maßstab:  
1:350


Anlage:

**ibs** SCHWEIZER  
INGENIEURBÜRO FÜR BAUWESEN  
ACHHOFFERSTRASSE 20 | 78176 BOLLMERE | TEL. 07702-4311-0 | FAX 07702-4311-49

**VORABZUG**

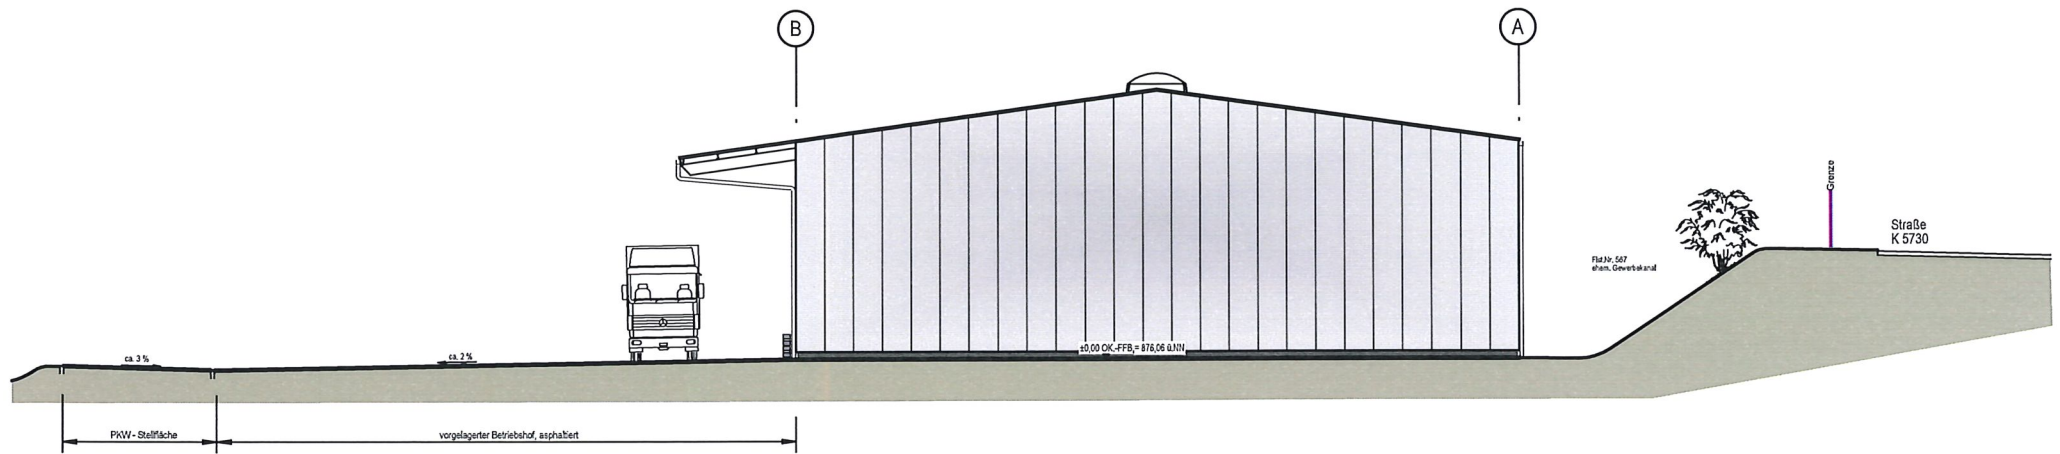

Ansicht Norden

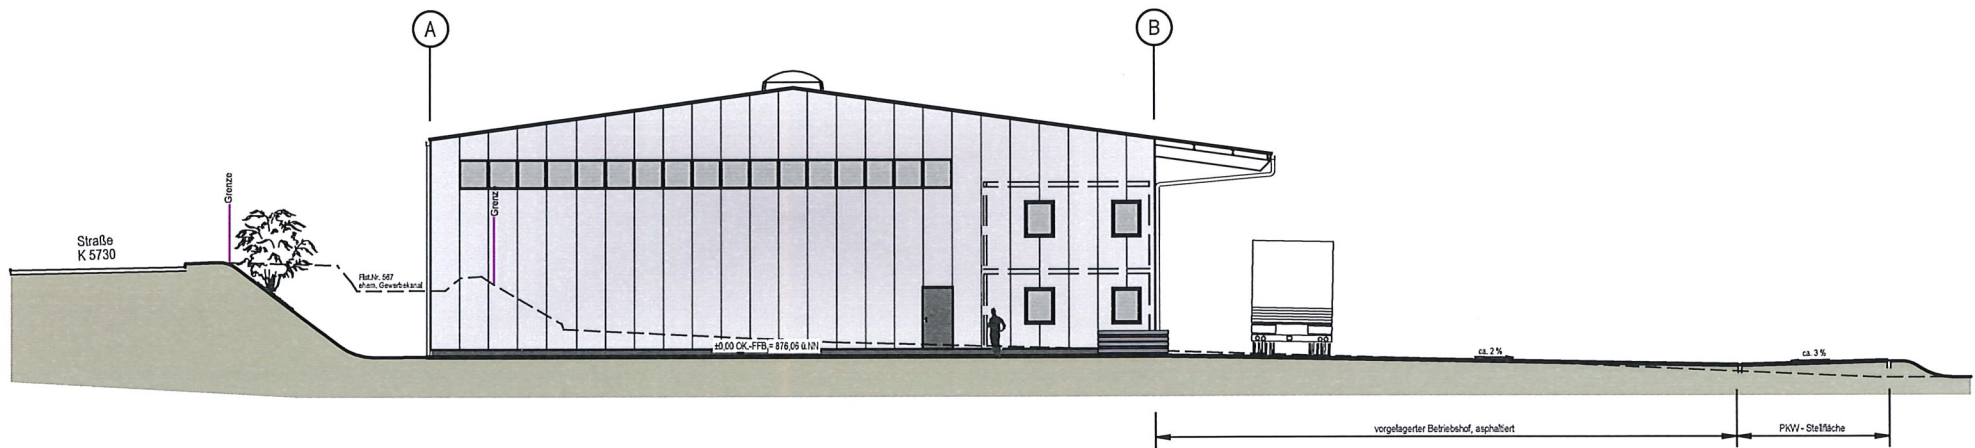

Ansicht Süden

Bauvorhaben: Neubau Lagerhalle als temporäre Leichtbauhalle

Bauherr: Udo Zier GmbH, 78120 Furtwangen

Bau-Nr.: 16031

Plan:  
Ansicht Norden und Süden

Maßstab:  
1:250

Anlage:

**ibs** SCHWEIZER  
INGENIEURBÜRO FÜR BAUWESEN  
ACHGARTERSTRASSE 28 | 78176 BILMBERG | TEL. 07702-4381-0 | FAX 07702-4381-43

**VORABZUG**