

Vermessungsverwaltung Baden-Württemberg

Landratsamt Schwarzwald-Baar-Kreis

Vermessungsbehörde

Humboldtstraße 11
78166 Donaueschingen



Auszug aus dem
Liegenschaftskataster

Liegenschaftskarte 1 : 500

Erstellt am 07.12.2009

Flurstück: 19/14
Gemarkung: Schönenbach

Gemeinde: Furtwangen
Kreis: Schwarzwald-Baar-Kreis

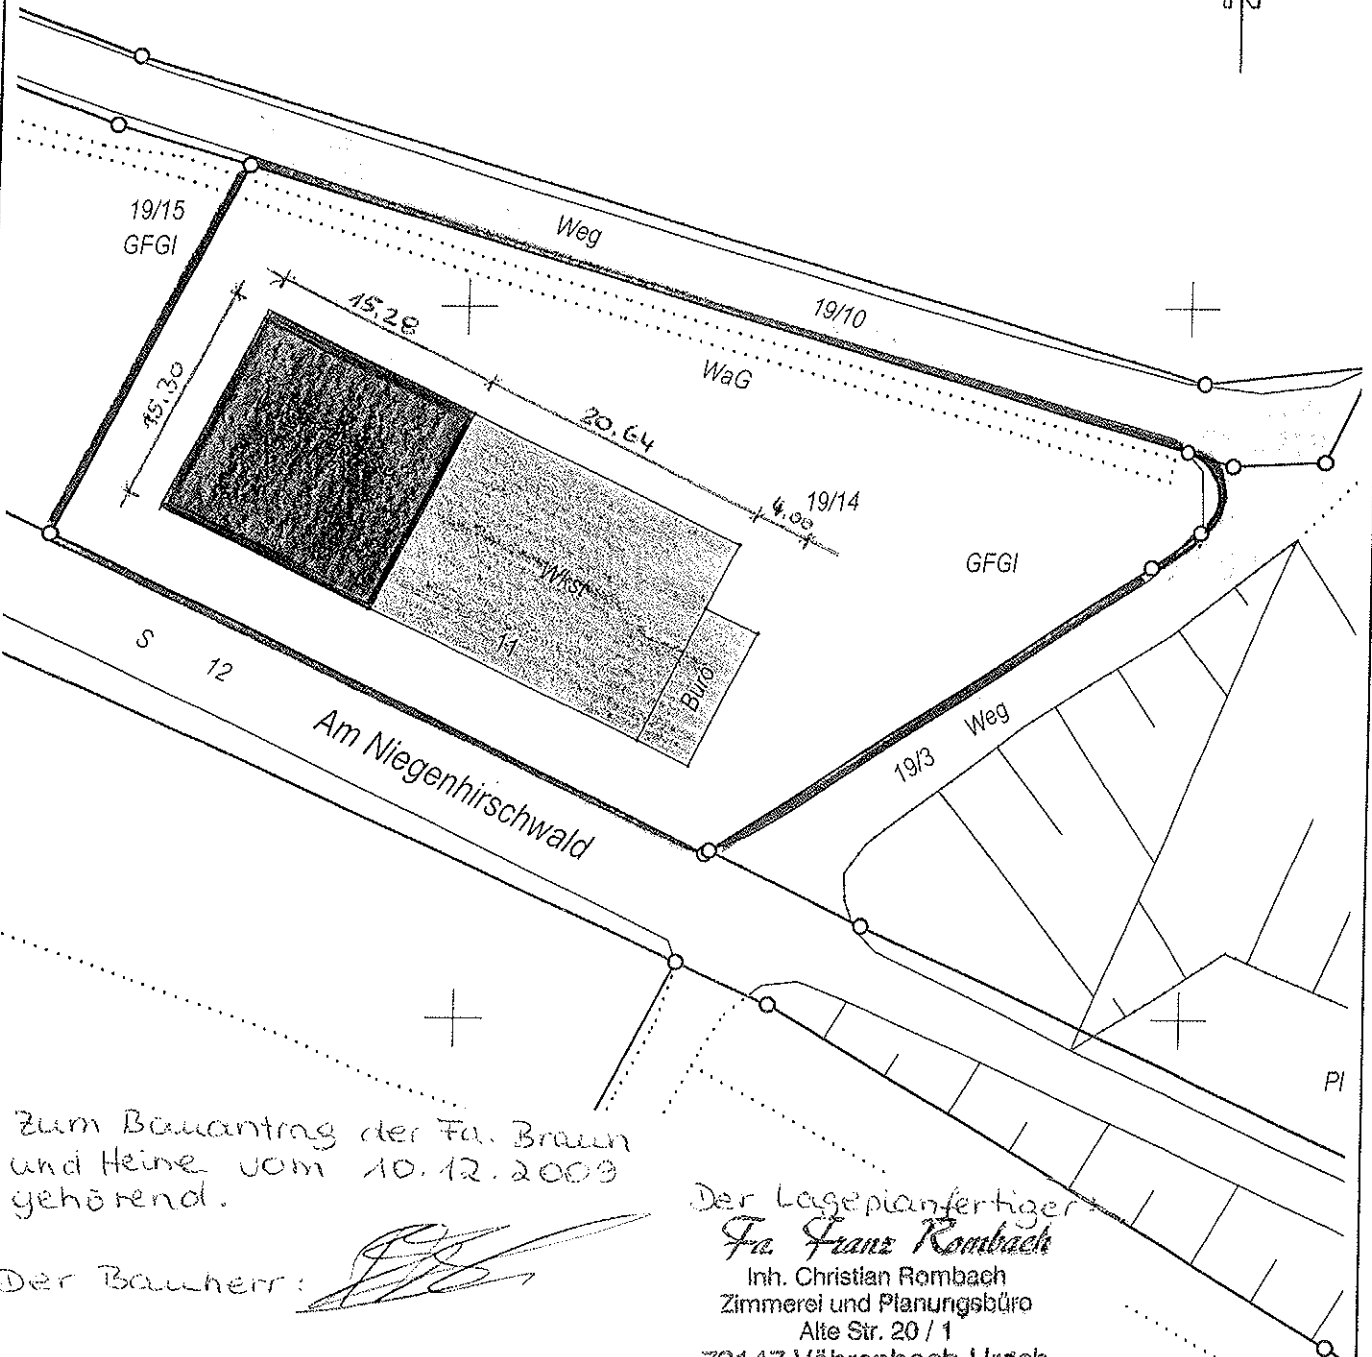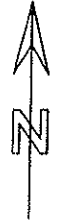

Zum Bauantrag der Fa. Braun
und Heine vom 10.12.2009
gehörend.

Der Bauherr:

Der Lageplanfertiger

Fra. Franz Rombach

Inh. Christian Rombach
Zimmerei und Planungsbüro
Alte Str. 20 / 1

78147 Vöhrenbach-Ursch

Tel. 07657 / 865 - Fax 1604

Bitte Maßstäblichkeit des Ausdrucks
anhand der Gitterkreuze prüfen.

Maßstab 1:500



Meter

Darstellung entspricht dem Liegenschaftskataster.
Abweichungen gegenüber dem Grundbuch sind möglich.

Nordansicht

