



12,05

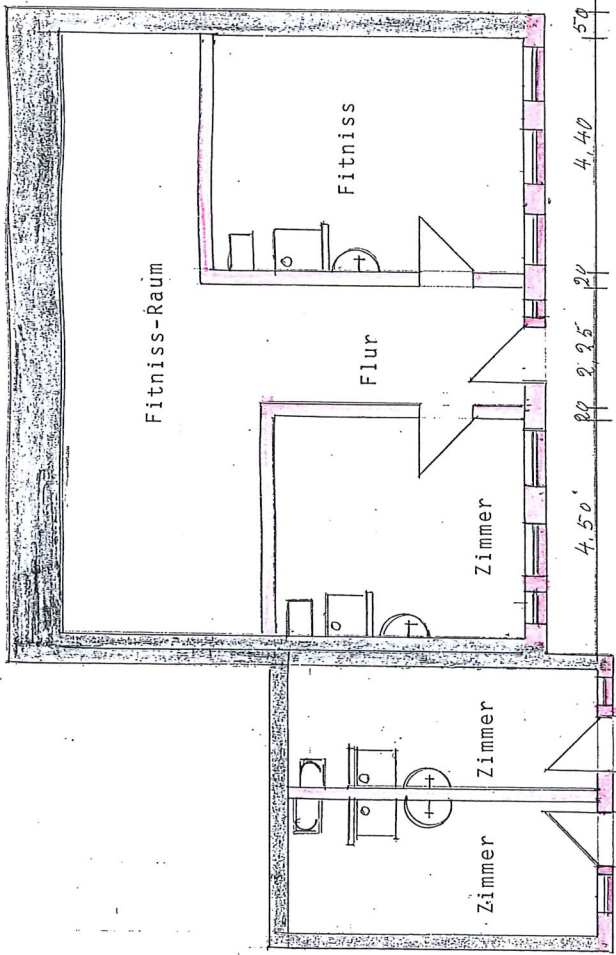


Erdgeschoss

M=1:100

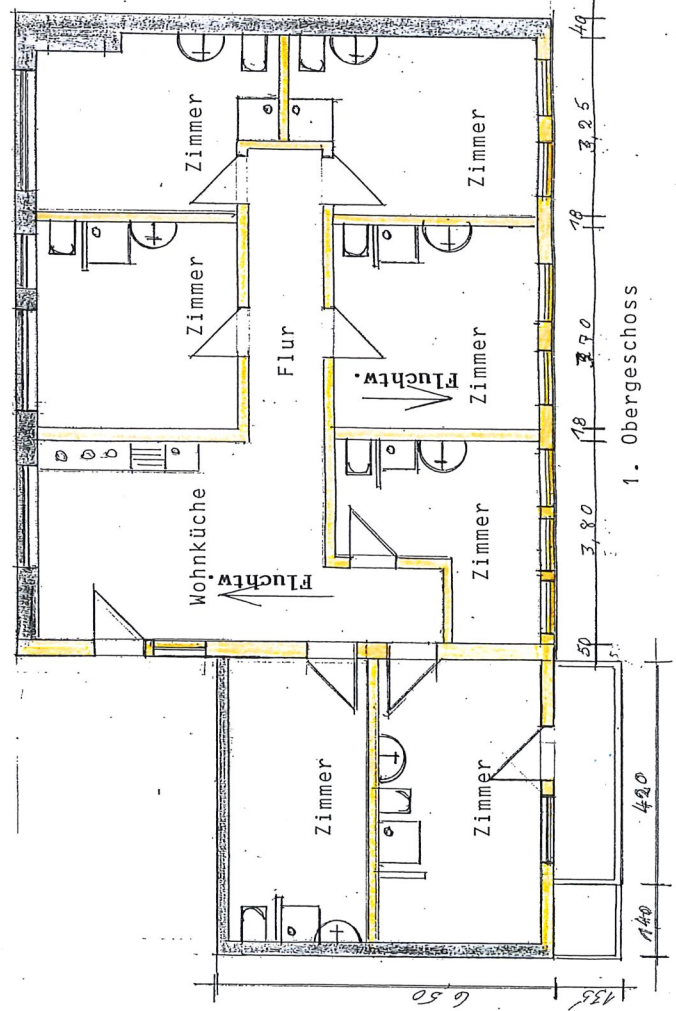


1. Obergeschoss


Eingang 2.OG.

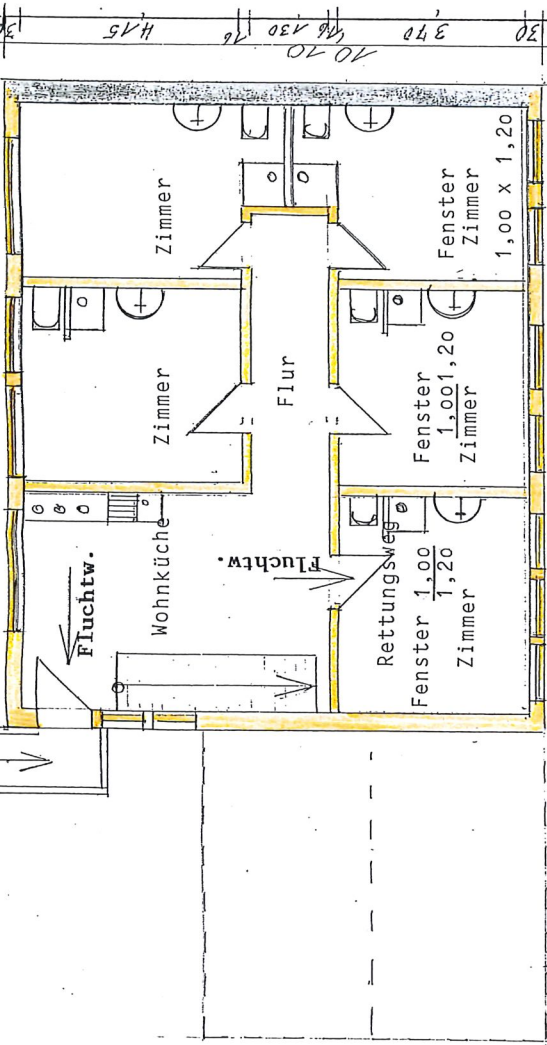

2. Obergeschoss

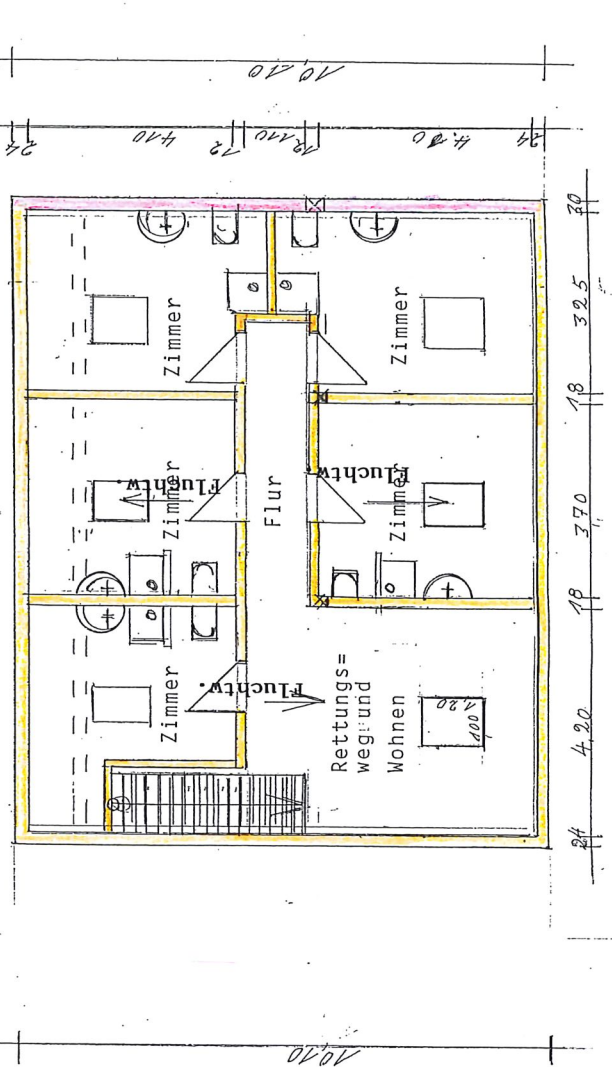


Dachgeschoss


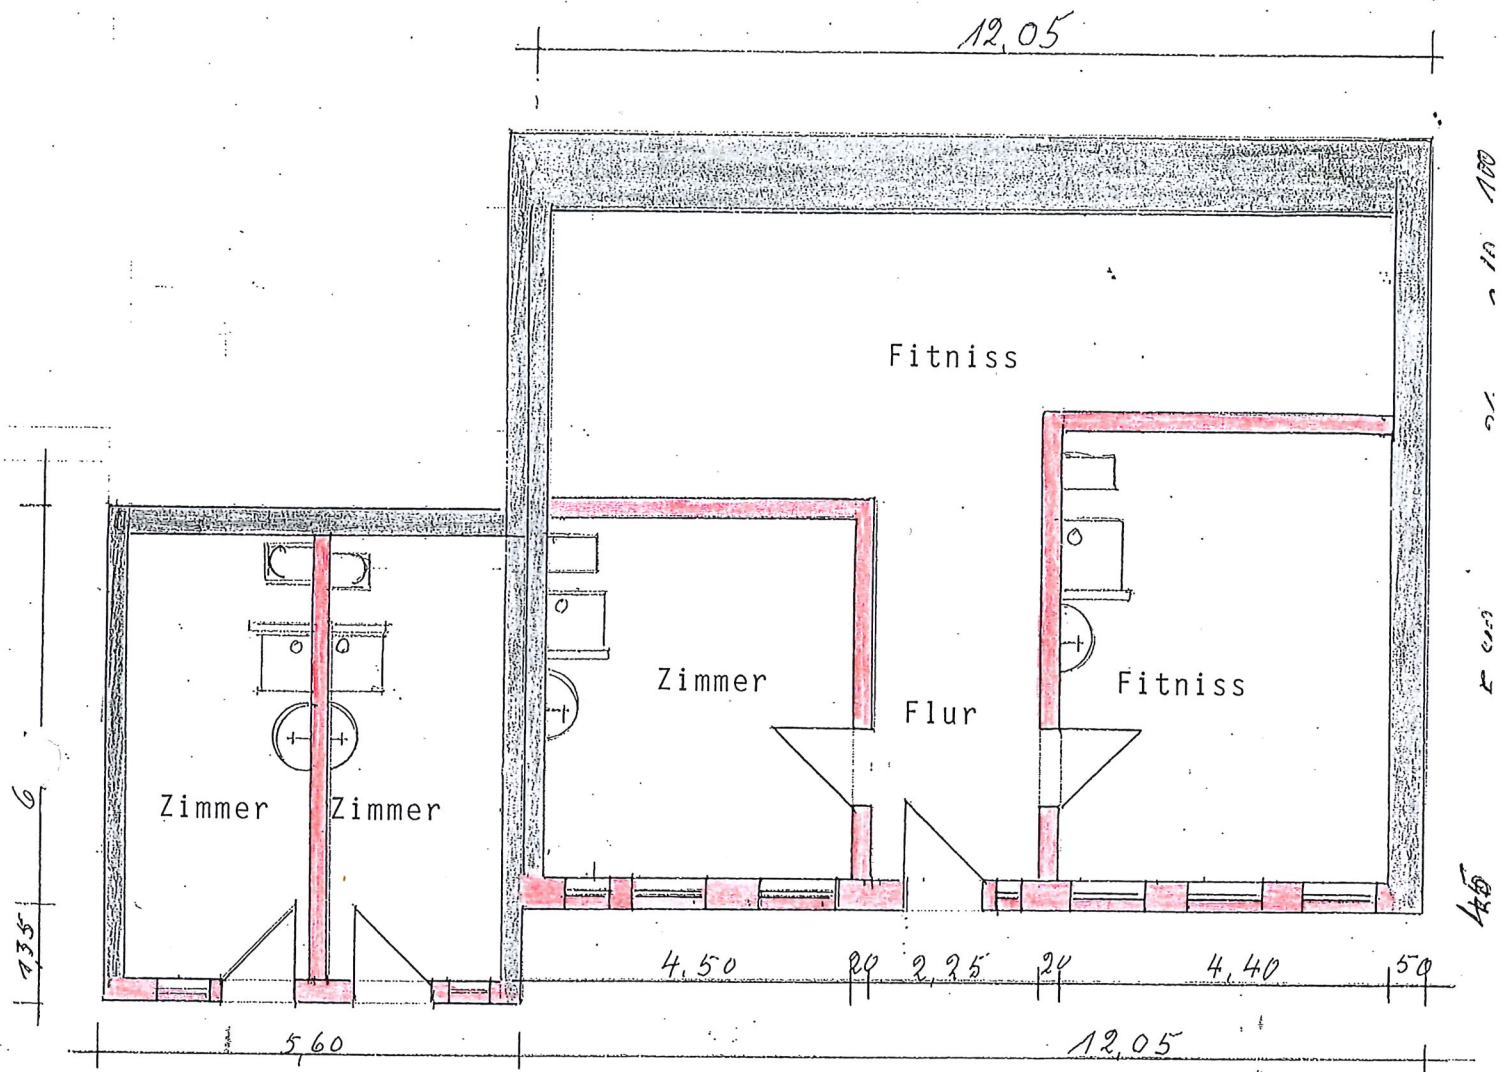


- Erdgeschoss

M=1:100

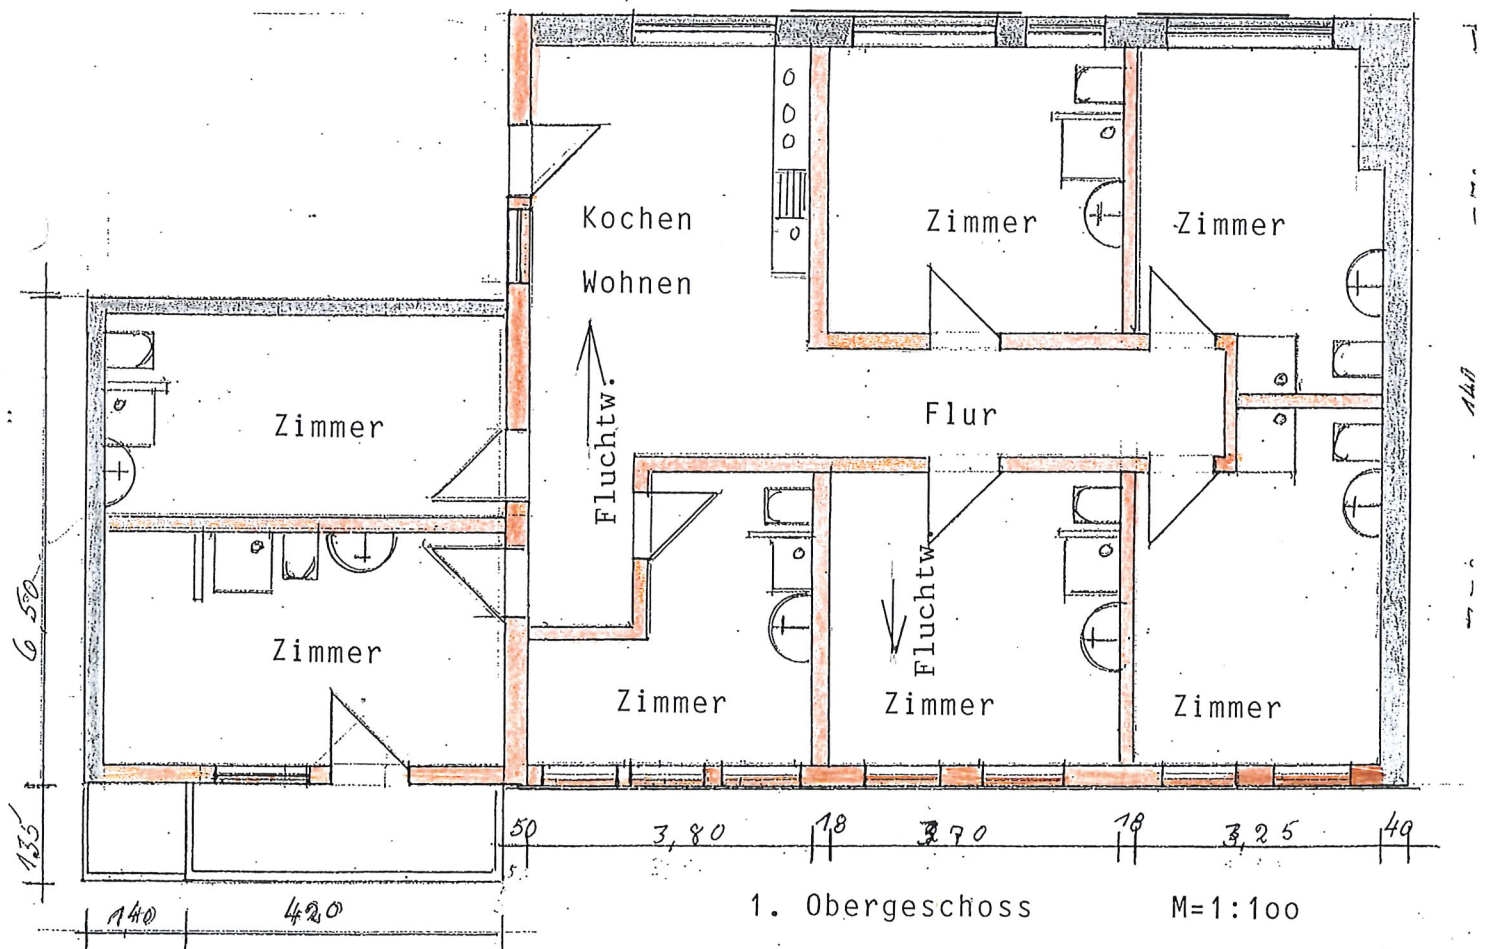

Handwritten signature: Klingbeil

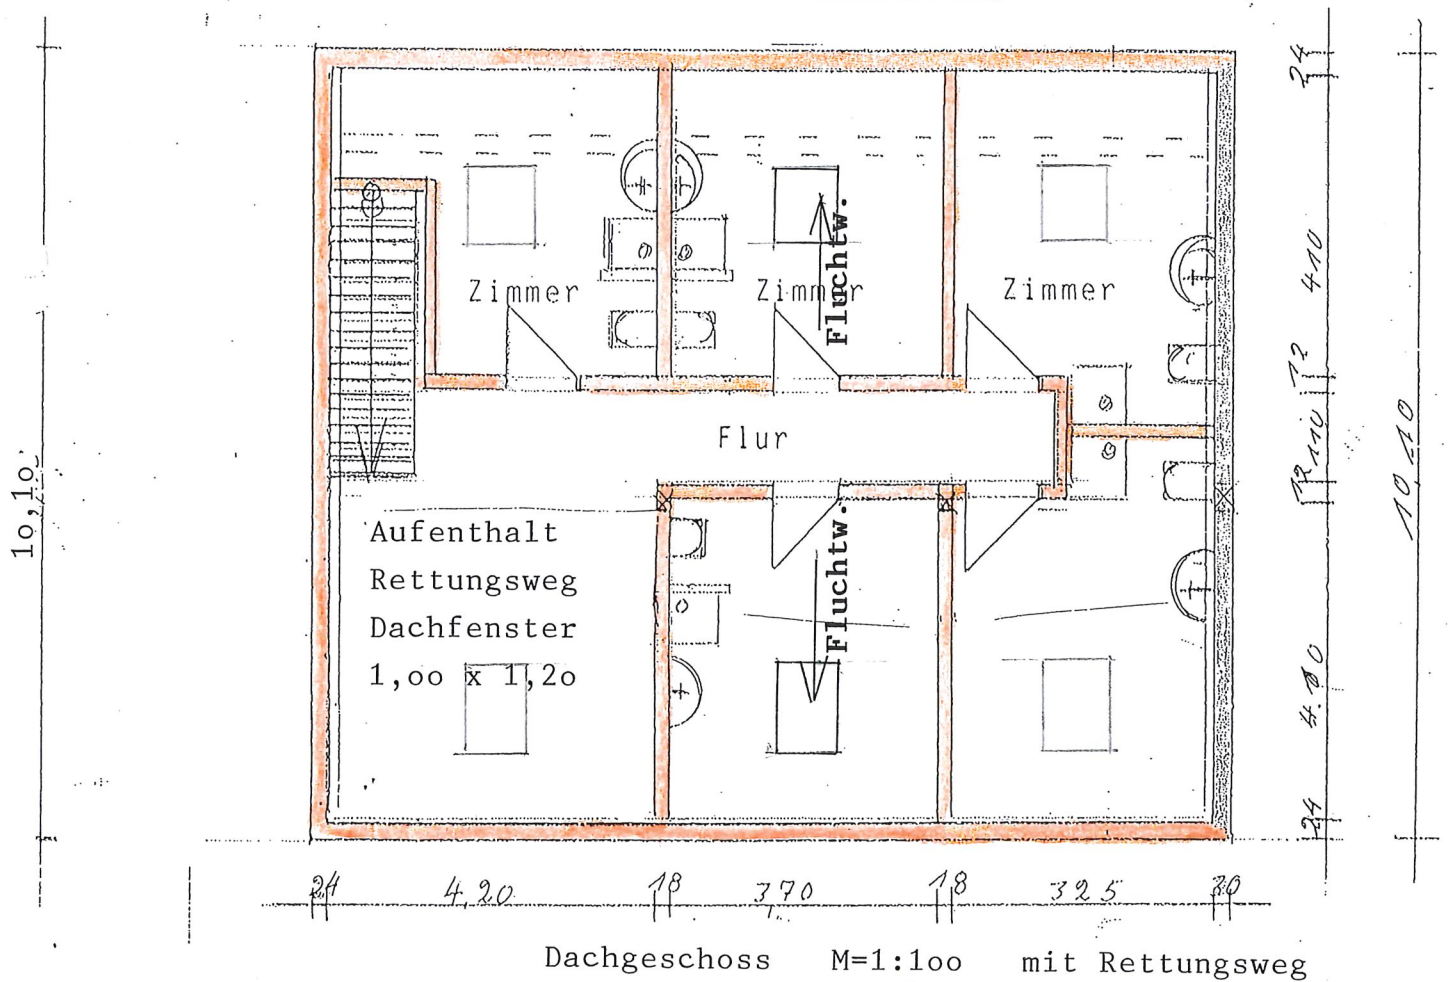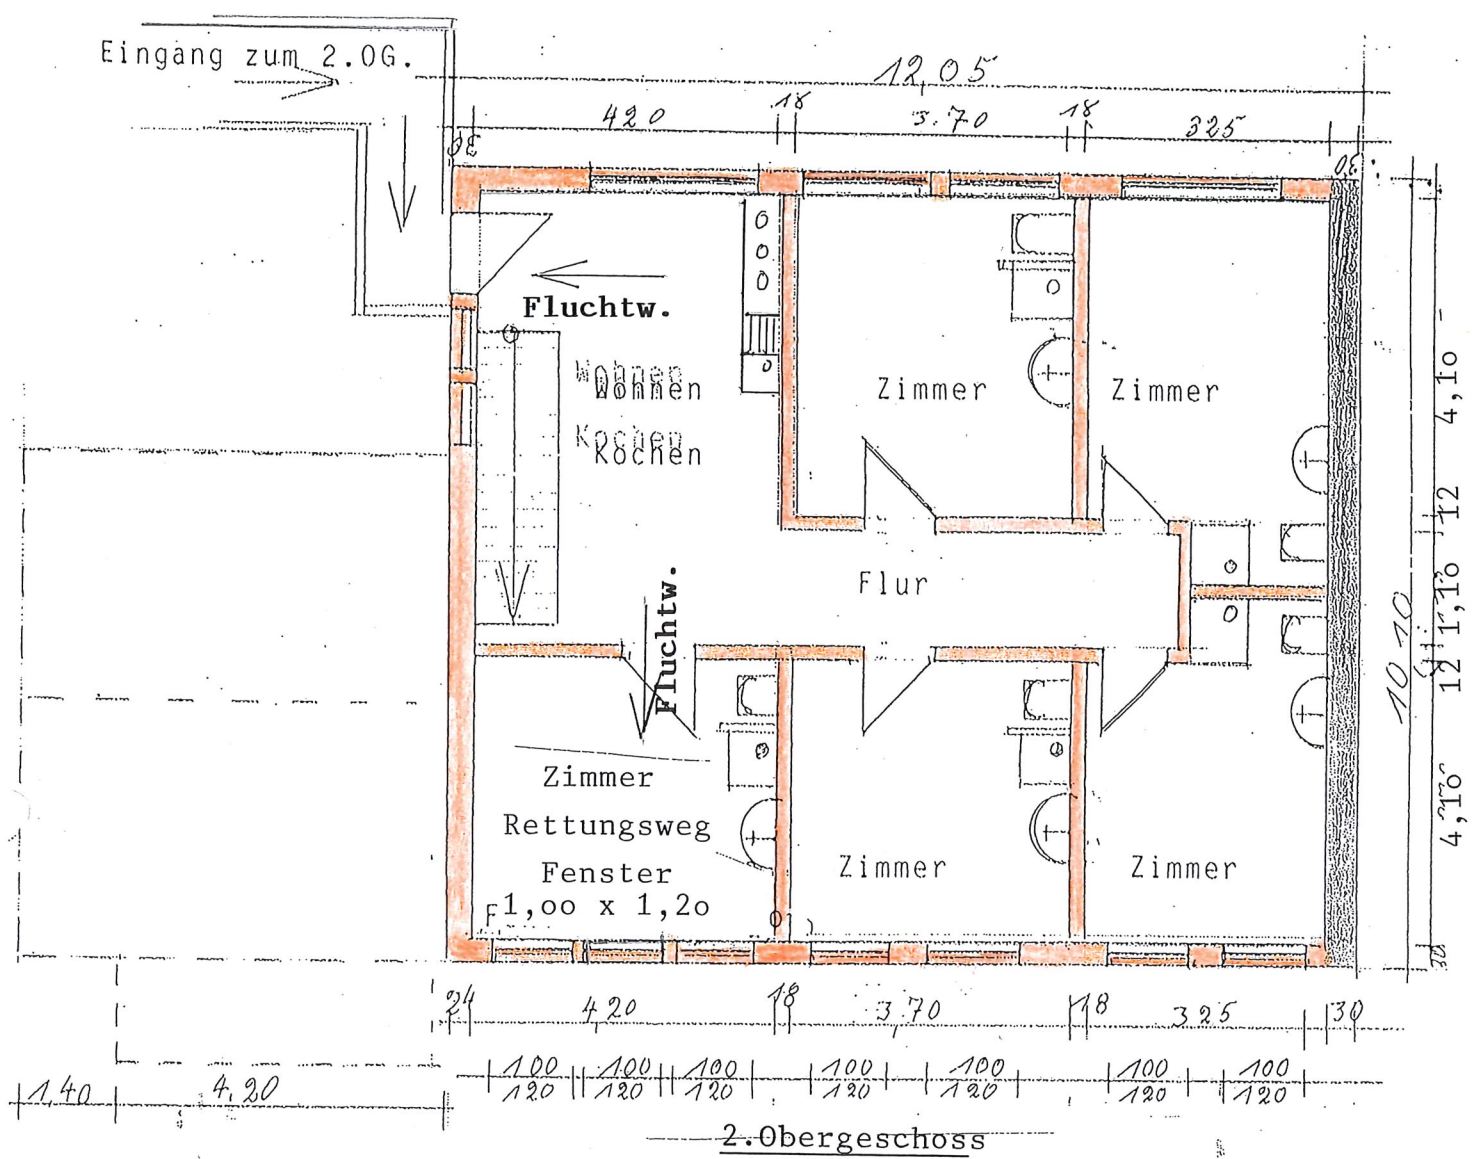

Handwritten signature: Künzler


Hand-drawn architectural floor plan of the 1st floor (1. Obergeschoss) of a building. The plan shows a large rectangular main area with a smaller rectangular extension on the right side. A staircase is located on the left side, with an arrow indicating the direction of travel. The drawing includes dimensions: a total width of 12.05 on the left, a total depth of 10.10 at the top, and various internal dimensions along the right and bottom edges (1.35, 1.70, 1.40, 4.20, 5.0, 3.80, 1.8, 3.70, 1.8, 3.95, 4.9). A scale of $M = 1:100$ is indicated. The text "Grundriss vom 1. Obergeschoss" is written vertically in the center of the main area.

$$M = 1:100$$

2.0G.

Bauherr:

Planer: bin-22

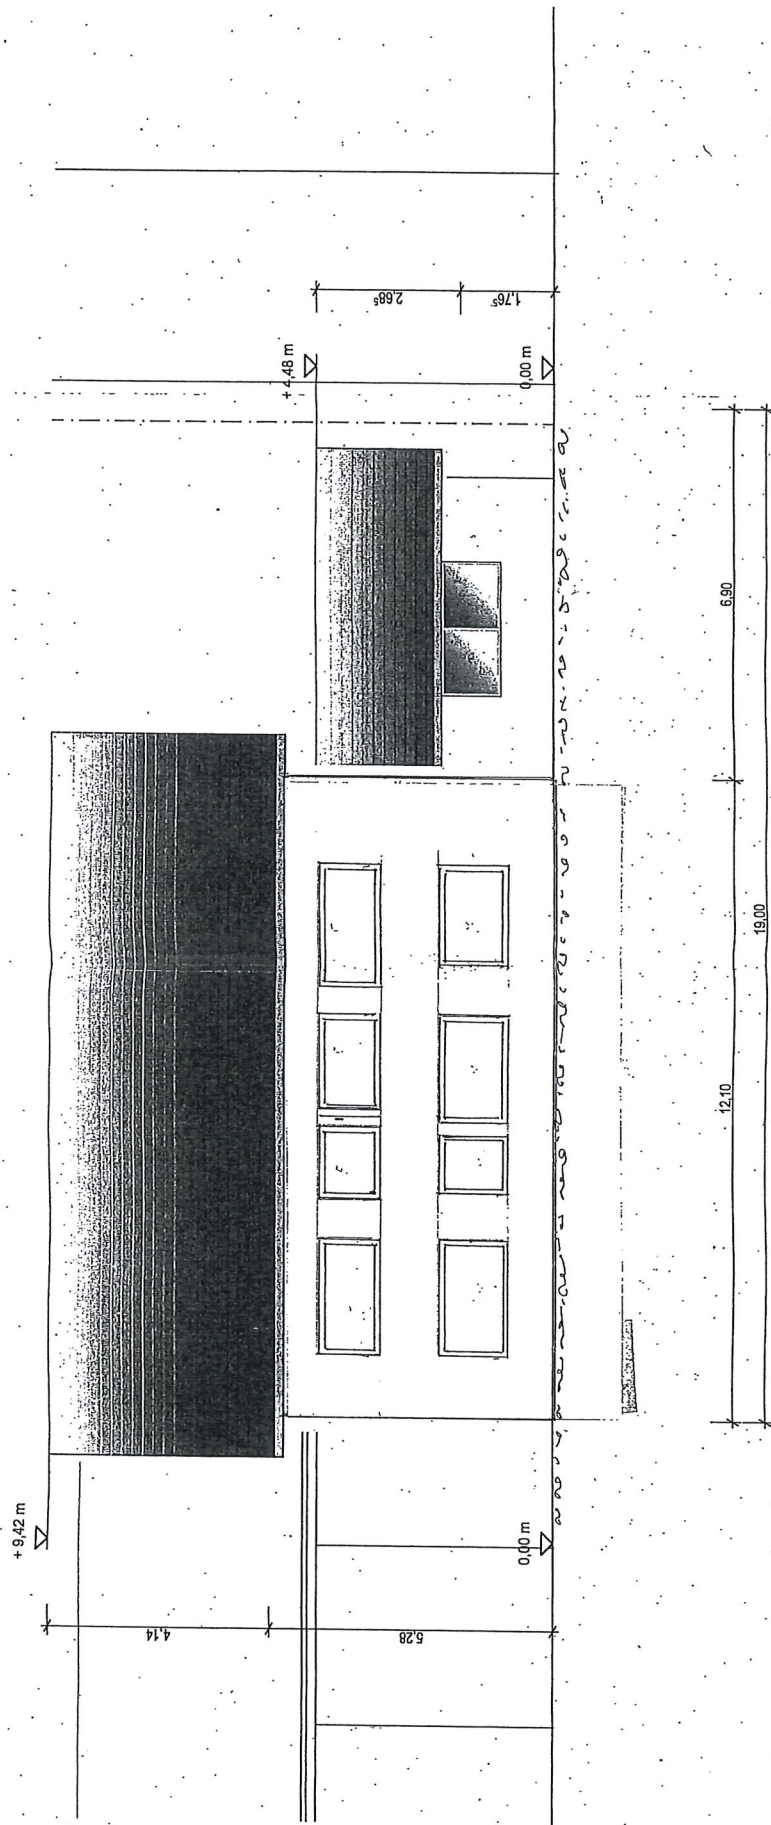


BAUVORHABEN:
03/17 Umbau Allmendstraße:
Allmendstraße
78120 Furtwangen

PLANUNG:
Roland Kienzler GmbH
Streichenbachstraße 2/1
78147 Vöhrenbach-Urach
07657 / 8950
roland.kienzler@t-online.de
zimmererei-roland-kienzler.de

08
ba.03 - 2. obergeschoss
maßstab
1:100
datum
08.10.2017
plansteller
m. Kienzler
zeichnung

ansicht nord - ost

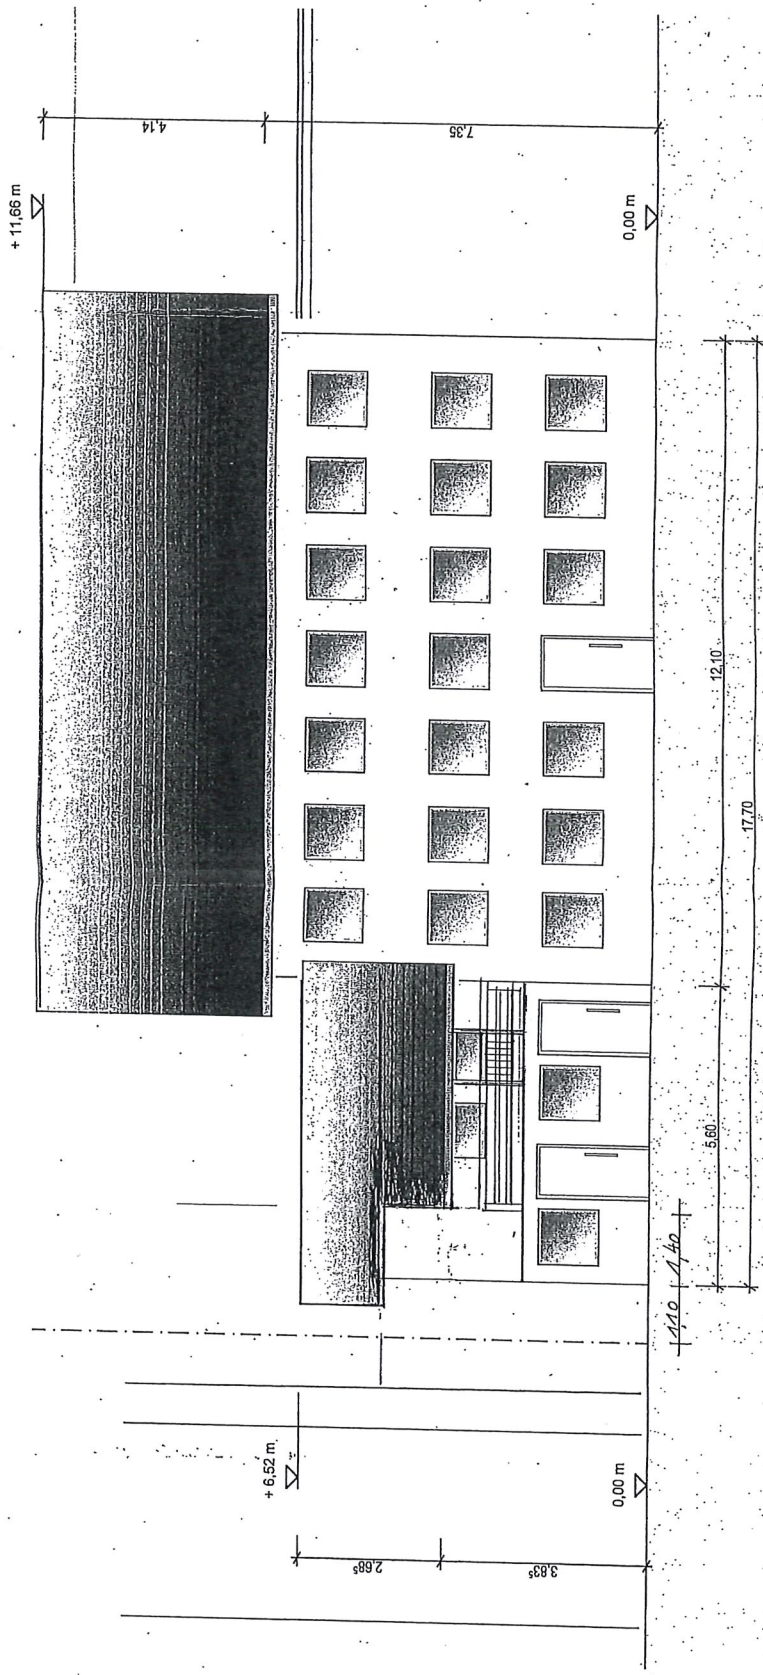

BAUVORHABEN:
03/17 Umbau Allmendstraße
Allmendstraße
78120 Furtwangen

PLANUNG:
Roland Kienzler GmbH
Streichenbachstraße 2/1
78147 Vöhrenbach-Urach
07657 / 8950
roland.kienzler@t-online.de
zimmerlei-roland-kienzler.de


Handwritten signature

06


ansicht süd - west

ba.03 - 2. obergeschoss		maßstab	blattgröße	datum	planer/steller
		1:100	420/297 A3	06.10.2017	m. Kienzler
dateiname: 171006_allmendstrasse_furtwangen.dwg					

Handwritten signature

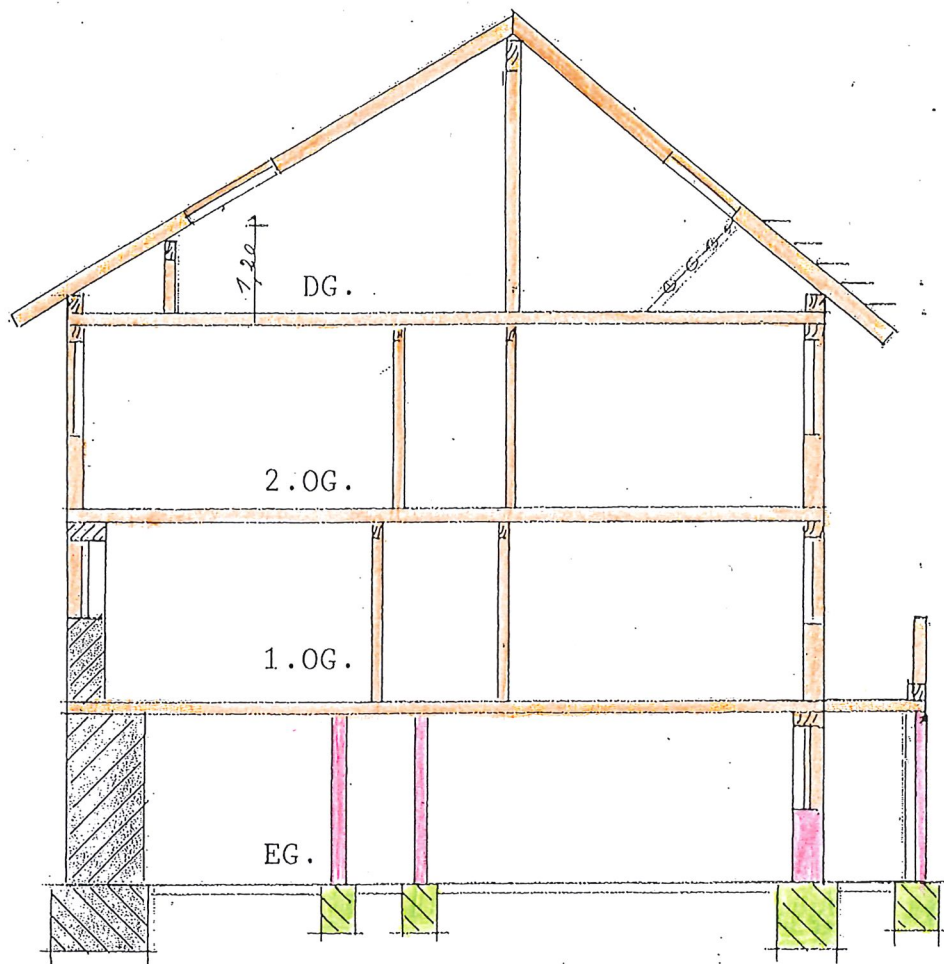

- Schnitt - M=1:100

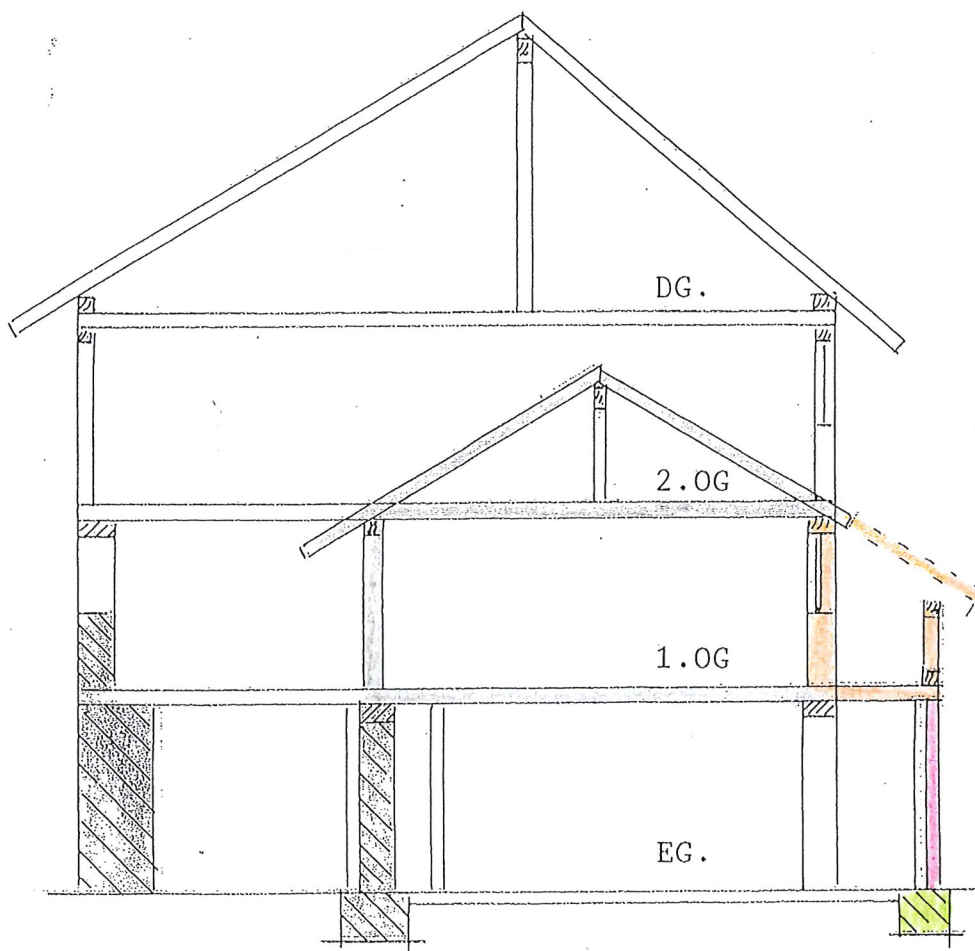


-Schnitt- Anbau M=1:100

Bauort Allmendstr. 78120 Furtwangen

78120 Furtwangen im Nov.2017

Bauherr:

Planer: *W. B. B. B.*

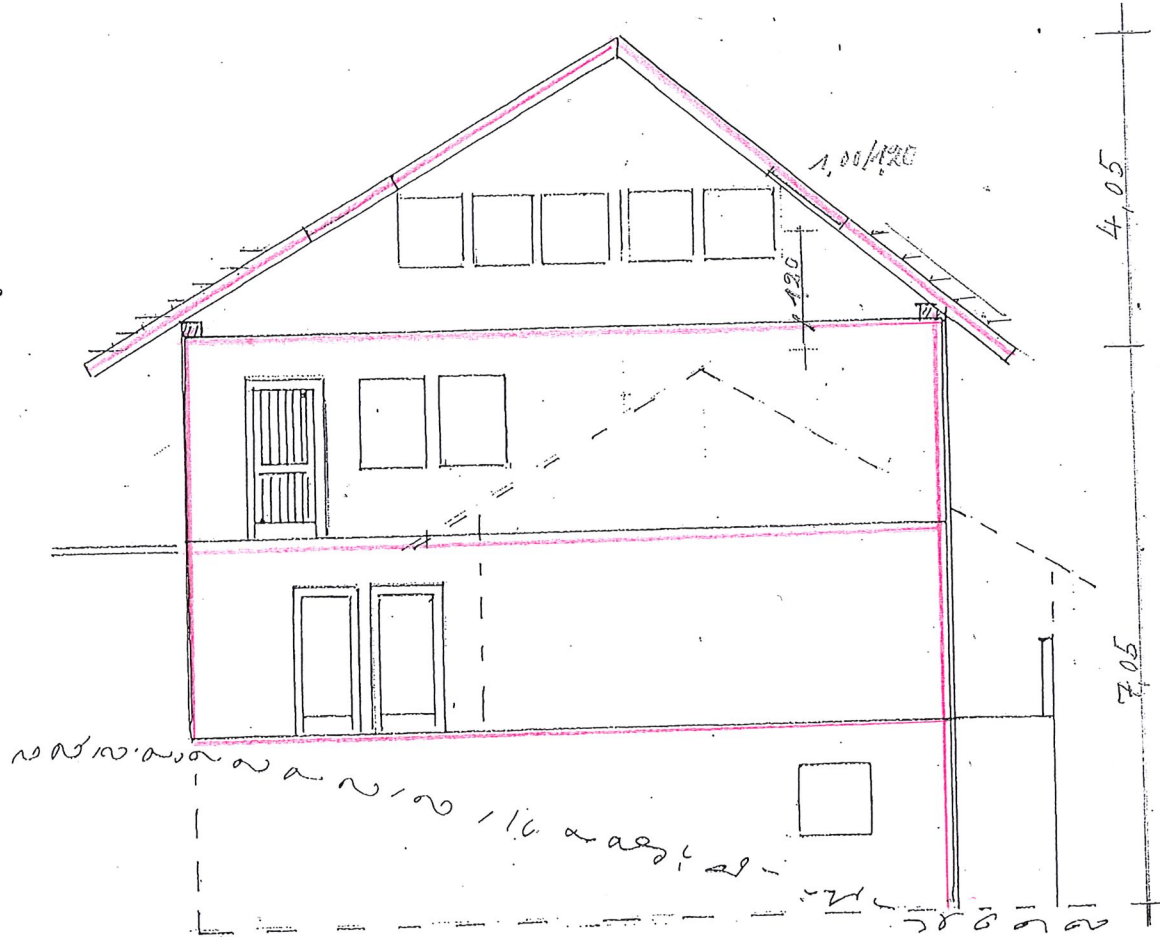


Ansicht - Nord-Westen

M=1:100



Ansicht-Nord-West

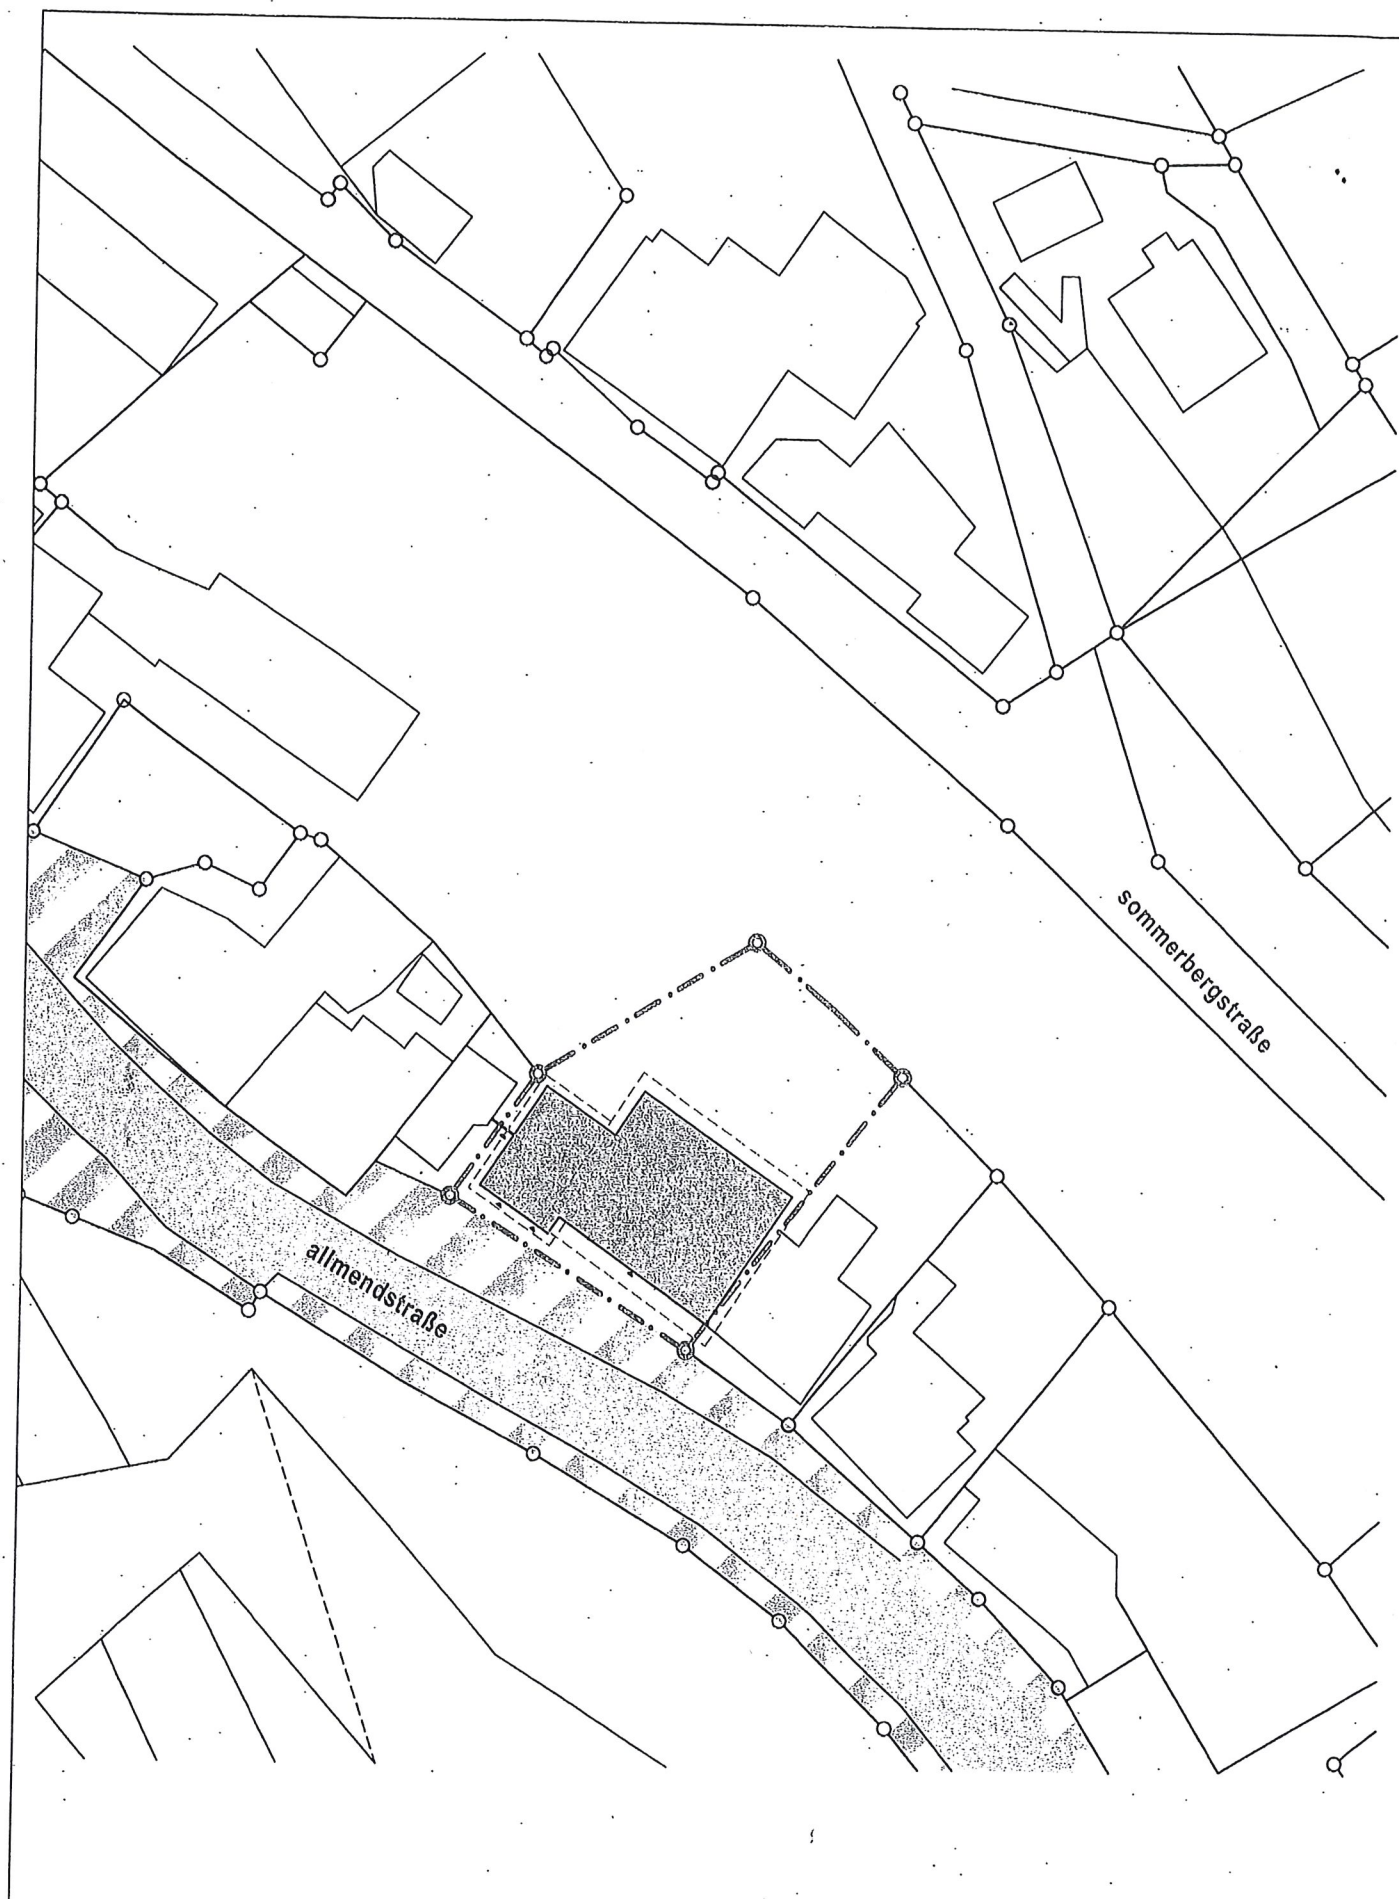

BAUVORHABEN:
 03/17 Umbau Allmendstraße
 Allmendstraße
 78120 Furtwangen

PLANUNG:
 Roland Kienzler GmbH
 Streichenbachstraße 2/1
 78147 Vöhrenbach-Urach
 07657 / 8950
 roland.kienzler@t-online.de
 zimmerei-roland-kienzler.de

Roland Kienzler

lageplan

m 1:500

blattgröße: 297*210 A4

datum: 16.10.2017

planersteller: m. kienzler

M. Kienzler

dateiname: 171006_allmendstraße_furtwangen.pln