


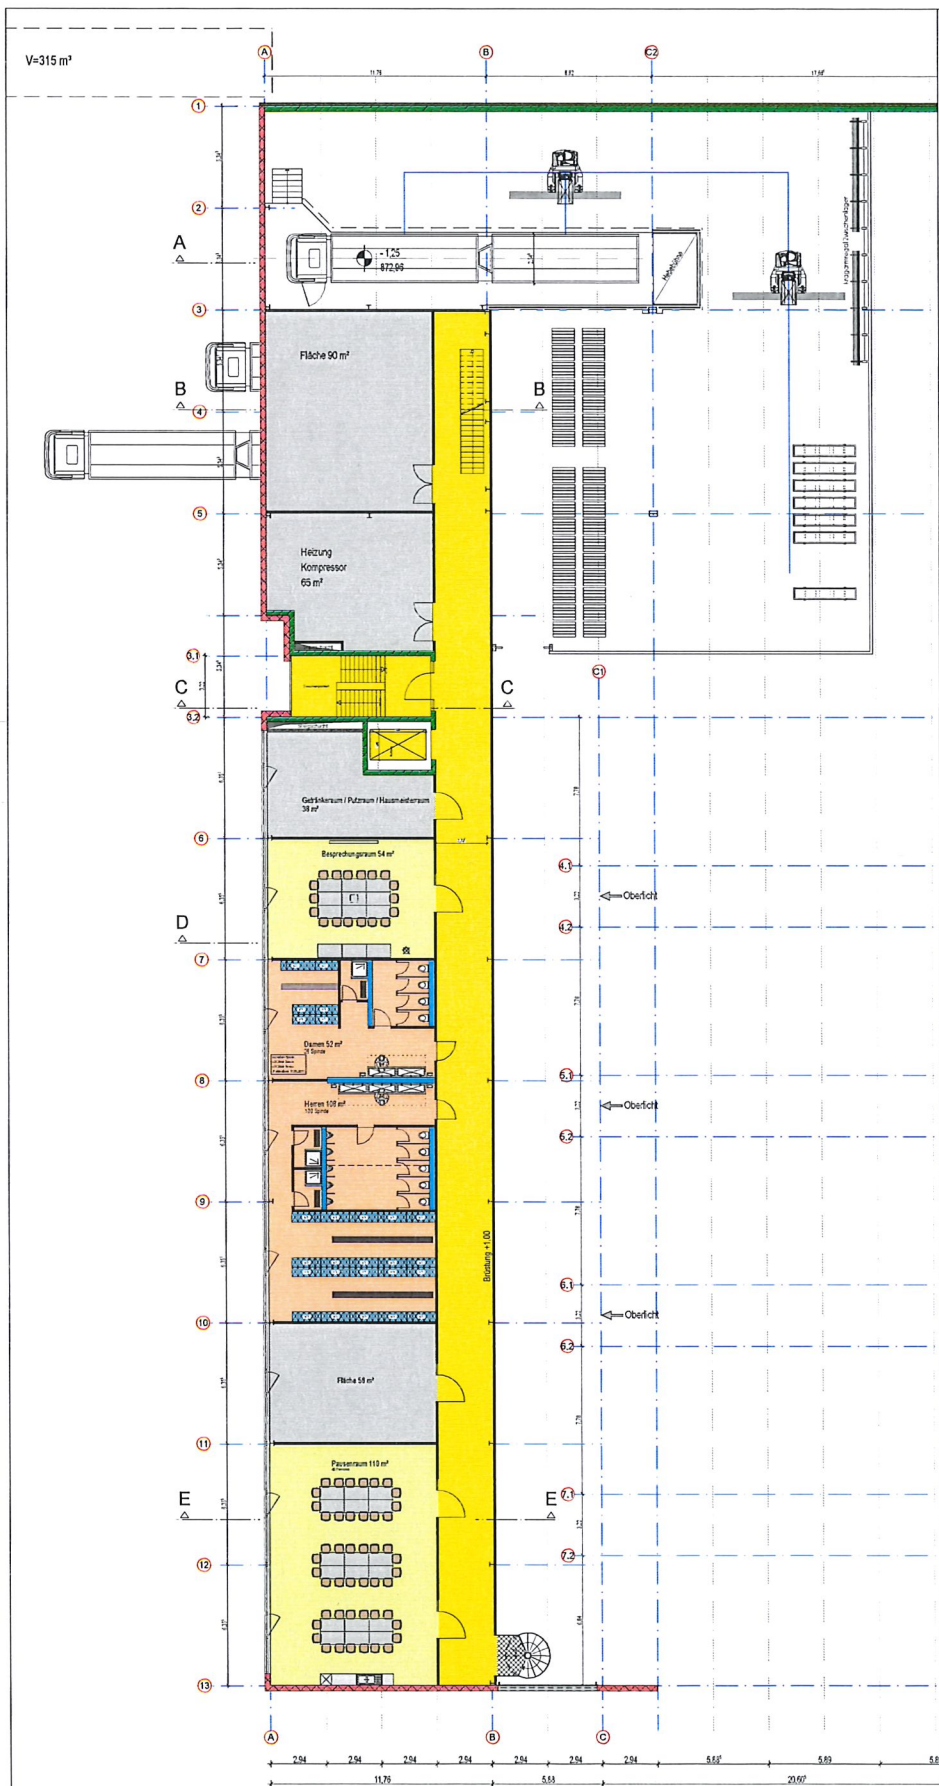

Legende:

- ▨ Porenbeton - Fassade
- ▨ Stahlbeton

Bauantrag

bauherr:
Fa. Otto Ganter
GmbH & Co.KG

Triberger Str. 3
78120 Furtwangen

projekt:
Anbau einer Produktion
an das Rohwarenlager

Schlossersmühle 1
Flurstück Nr. 432/2 - 432/11
78120 Furtwangen

planbezeichnung:
Obergeschoss

furtwangen, 22. Dezember 2017


	am strassberg 1
objekt-nr.	8-102-127
	78120 furtwangen
maßstab:	1:200
	tel 07723 - 9199-30 fax 07723 - 919952 info@architekt-messmer.de www.architekt-messmer.de

der bauherr:

der architekt:

freier architekt

architekturbüro poldi messmer

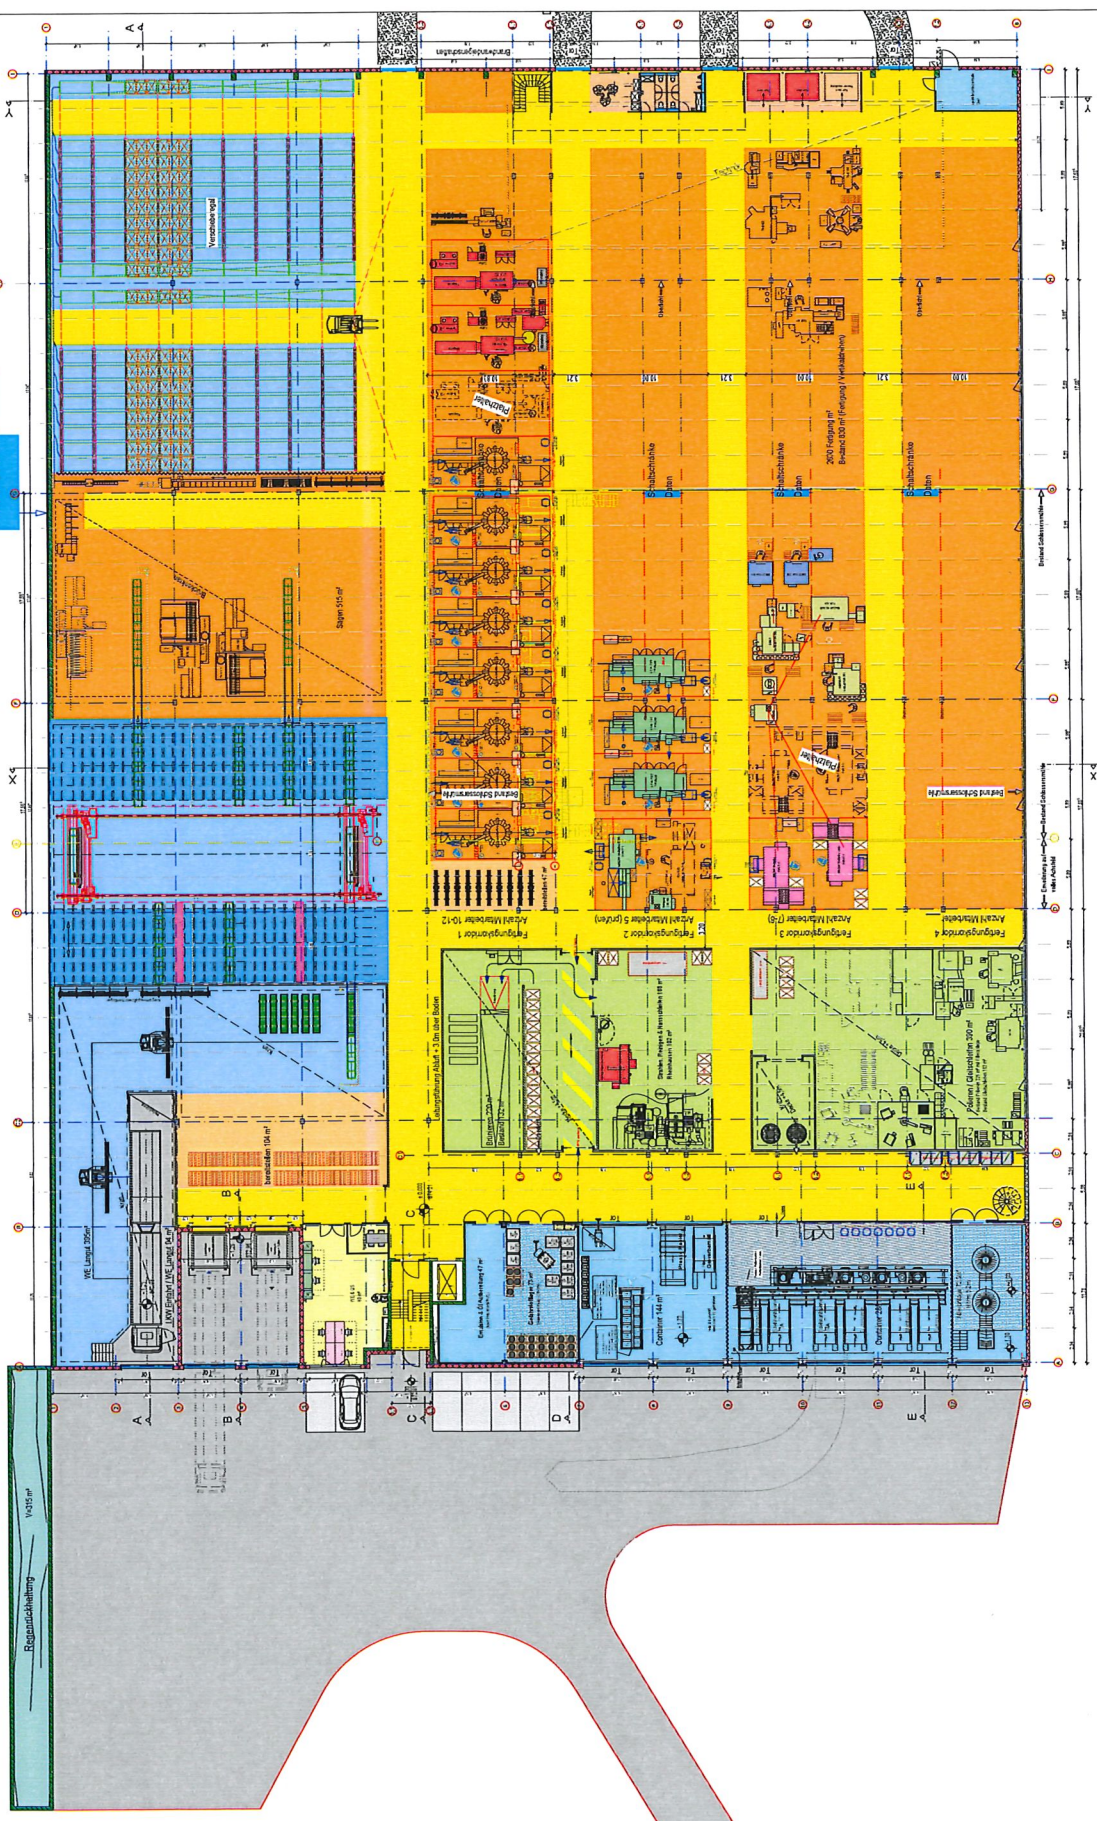


Legende:

XXXX	Porenbeton - Fassade
XXXX	Stahlbeton
Bauantrag	
Bauherr:	Fa. Otto Gantler GmbH & Co.KG
Träger:	Trübenberger Str. 3 78120 Furtwangen
Prüfung:	Anbau einer Produktion am das Rohwarenlager
Architekt:	Schlösserstraße 1 Furtwangen Nr. 432/2 - 432/11 78120 Furtwangen
Erdgeschoss	
Entwurf:	Furtwangen, 22. Dezember 2017
am stasberg 1	78120 Furtwangen
8-102-127	78120 Furtwangen
14 07723 - 9199-30	14 07723 - 9199-30
fax 07723 - 919952	fax 07723 - 919952
info:architekt-messmer.de	info:architekt-messmer.de
www.architekt-messmer.de	www.architekt-messmer.de
1:200	1:200
frei architekt	frei architekt
architektbüro	architektbüro
poldi messmer	poldi messmer

HB = 515 / 021

Legende:

 Stahlbeton

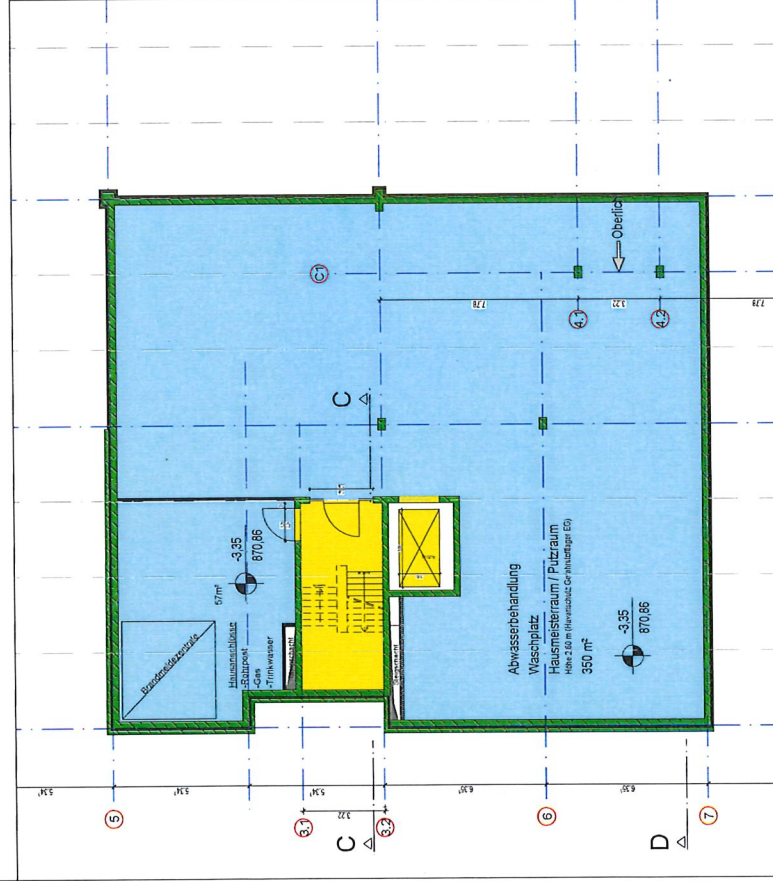

Bauantrag

bauherr:

Fa. Otto Ganter
GmbH & Co.KG

Triberger Str. 3
78120 Furtwangen

projekt:

Anbau einer Produktion
an das Rohwarenlager

Schlossermühle 1
Flurstück Nr. 432/2 - 432/11
78120 Furtwangen

planbezeichnung:

Untergeschoss

furtwangen, 22. Dezember 2017

am strassberg l

objekt-nr.

8-102-127

78120 furtwangen

tel 07723 - 9199-30

fax 07723 - 919952

info@architekt-messmer.de

www.architekt-messmer.de

maßstab:

1:200


der bauherr:

der architekt:


freier architekt

architekturbüro polai messmer


Norden

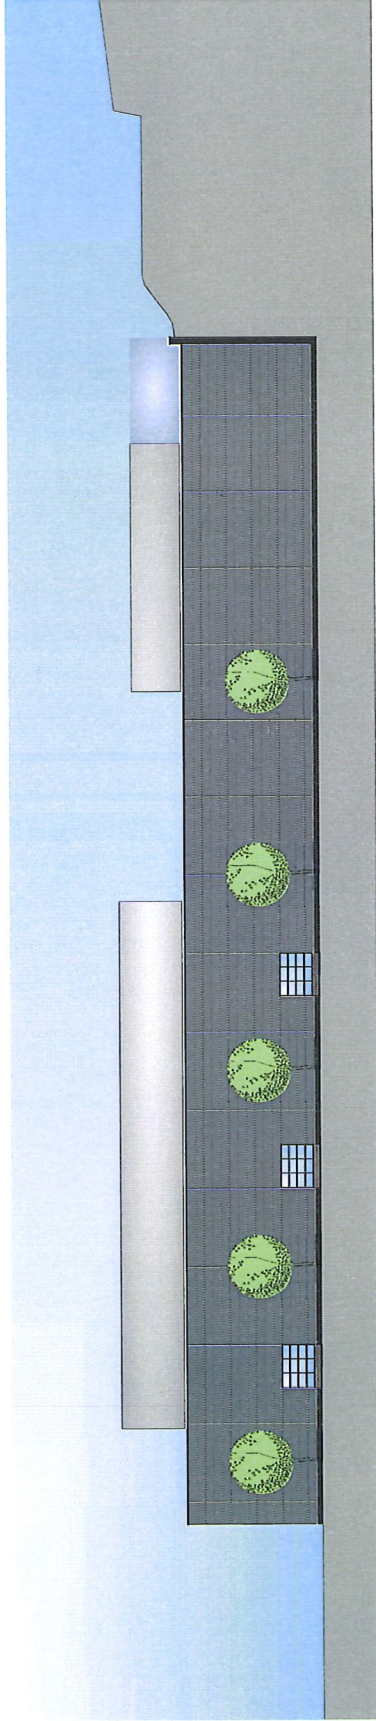

Osten

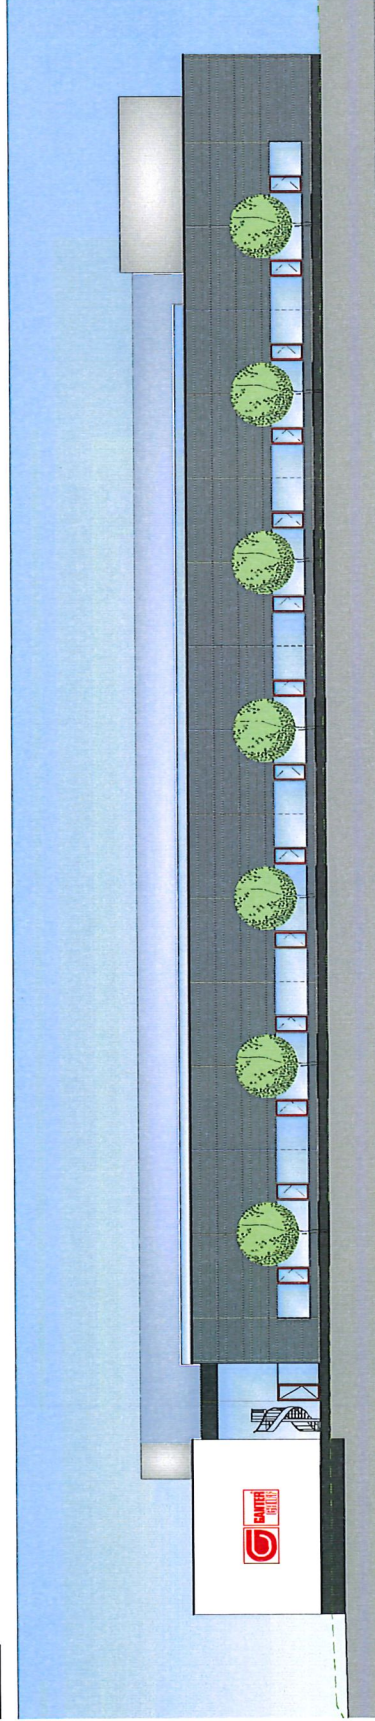

Süden

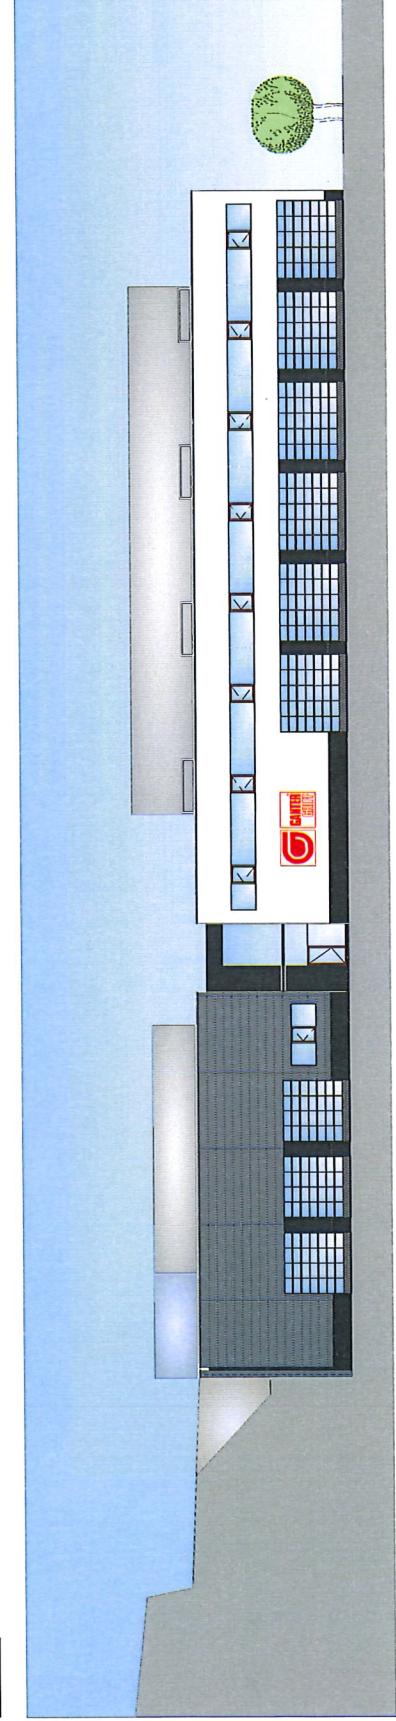

Legende:

- Porenbeton - Fassade
- Sockel aus Stahlbeton

Bauantrag

Bauherr:
Fa. Otto Ganter
GmbH & Co.KG

Träger: Str. 3
78120 Furtwangen

Projekt:
Anbau einer Produktion
an das Rohwarenlager

Schlossermühle 1
Hurstück Nr. 432/2 - 432/11
78120 Furtwangen

Planzeichnung:

Ansichten Norden, Osten, Süden

Furtwangen, 22. Dezember 2017

am Strassberg I	78120 Furtwangen
Objekt-Nr.	8-102-127
Objekt-Nr.	78120 Furtwangen
Telefon	07723 - 9199-30
Fax	07723 - 9199-52
E-Mail	info@architekt-messmer.de
Webseite	www.architekt-messmer.de

Maßstab:


1:200

der Bauleiter:

der Architekt:

freier architekt

architekturbüro polati messmer

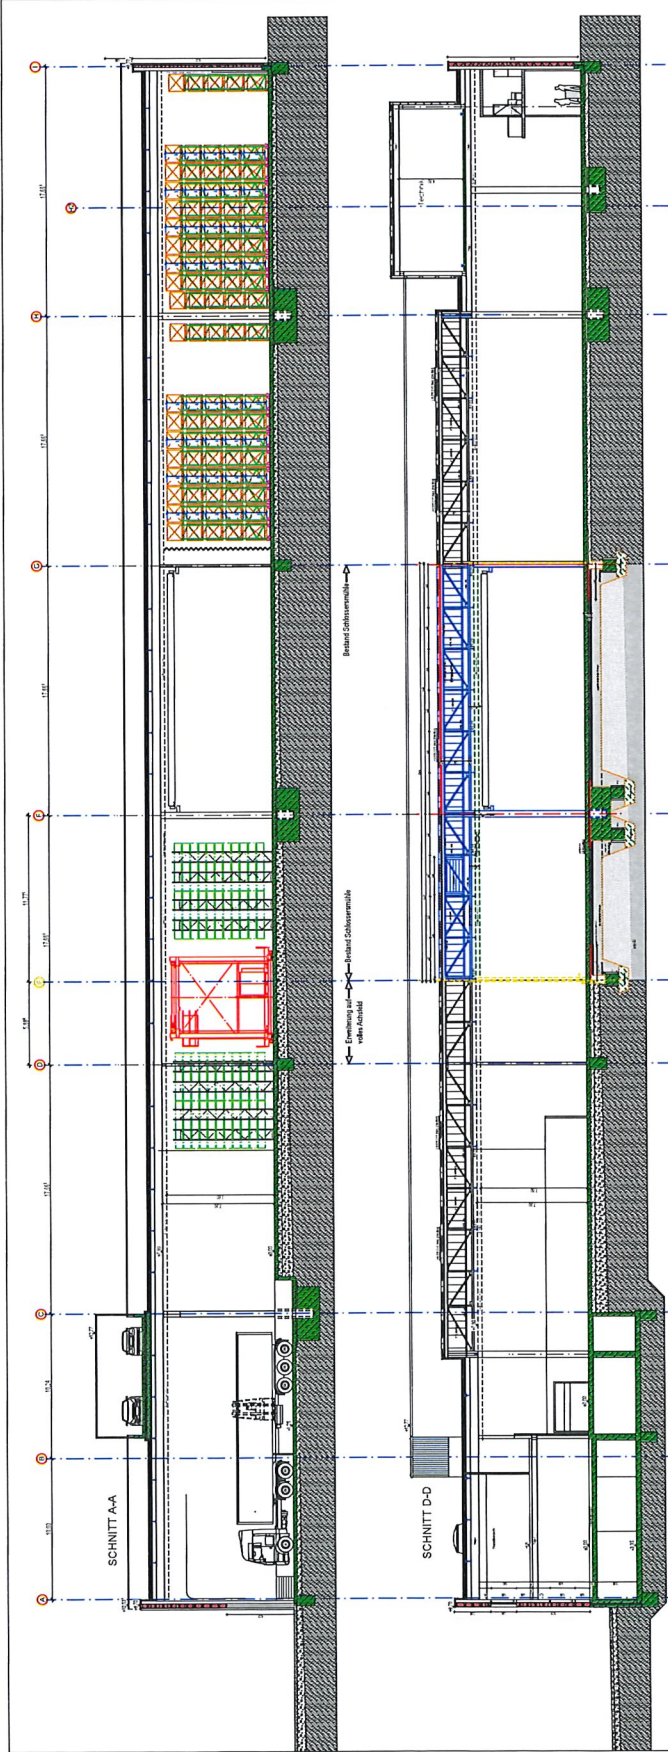


Legende:

XXXX	Porenbeton - Fassade
XXXX	Stahlbeton

Bauantrag

Träger:	Fa. Otto Ganter GmbH & Co.KG
	Trüberger Str. 3
	78120 Furtwangen
Projekt:	Anbau einer Produktion an das Rohwarenlager
	Schlössermühle 1
	Flurstück Nr. 432/2 - 432/11
	78120 Furtwangen
Planzeichnung:	Längsschnitte A-A / B-B / C-C / D-D / E-E
	Furtwangen, 22. Dezember 2017


am Strassberg 1	78120 Furtwangen
Objekt-Nr.	8-102-127
tel	07723 - 9199-30
fax	07723 - 9199-52
mailto:	info@architekt-messmer.de
www:	www.architekt-messmer.de
Maßstab:	1:200
Gezeichnet:	
Geprüft:	
Freier architekt	poldi messmer

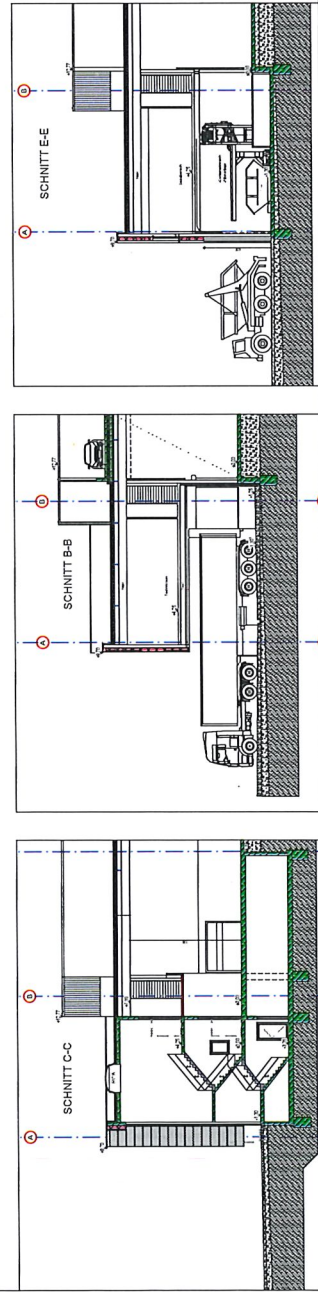


Legende:

-  Porenbeton - Fassade
-  Sockel aus Stahlbeton
-  Rückbau

Schnitt X-X

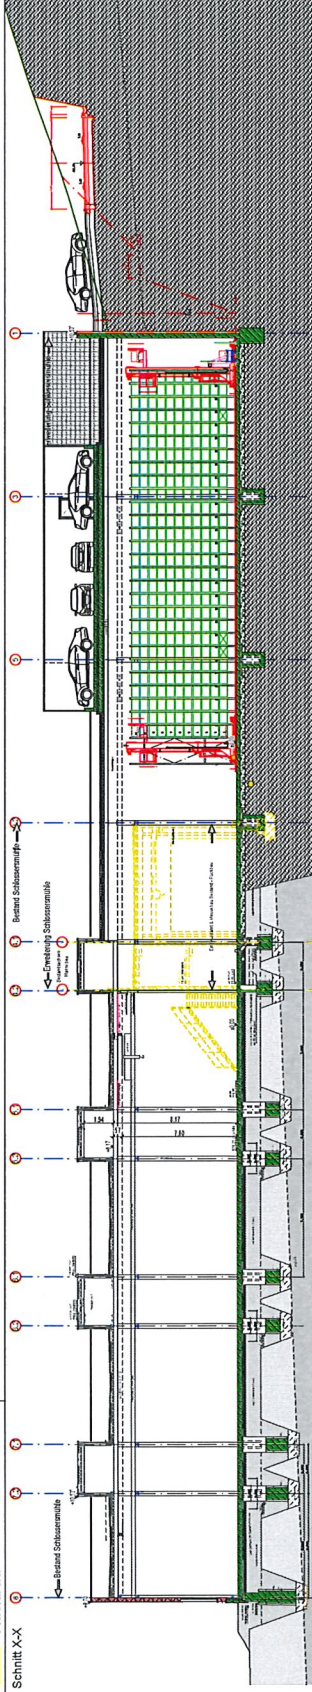

Schnitt Y-Y

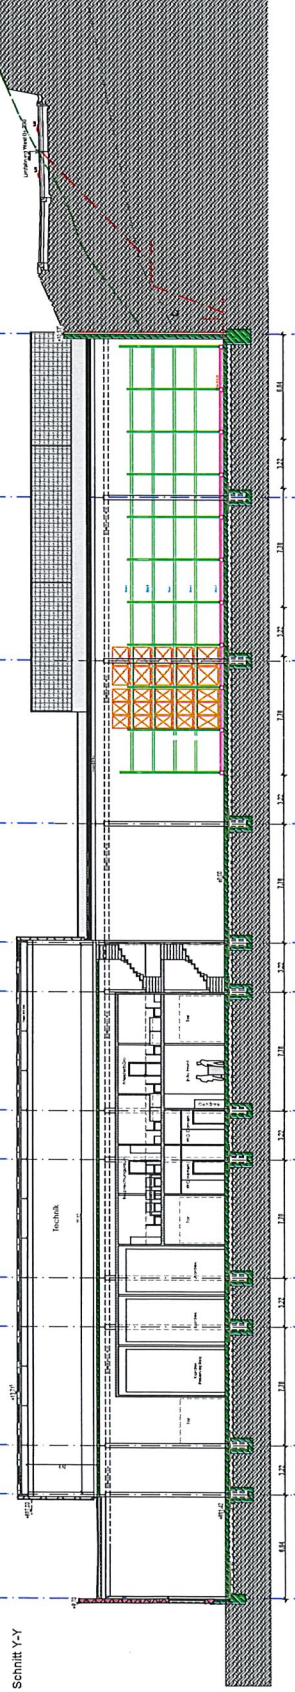

HB = 237 / 717

Bauantrag

bauherr:
Fa. Otto Ganter
GmbH & Co.KG
Triberger Str. 3
78120 Furtwangen

projekt:
Anbau einer Produktion
an das Rohwarenlager
Schlossermühle 1
Flurstück Nr. 432/2 - 432/11
78120 Furtwangen

planbezeichnung:

Querschnitte X-X / Y-Y

Furtwangen, 22. Dezember 2017

am strasberg l

78120 Furtwangen

tel 07723 - 9199-30

fax 07723 - 919952

info@architekt-messmer.de

www.architekt-messmer.de

maßstab:
1:200

der bauer:

der architekt:

freier architekt

architekturbüro poldi messmer



 Sockel aus Stahlbeton

Dr. Otto Ganter
GmbH & Co.KG

Report:
Anbau einer Produktion
an das Rohwarenlager

Interpretation:


utwangen, 22. Dezember 2017

8-102-127	78120 furtwangen
-----------	------------------

by Paul Heston :

freier architekt

architekturbüro poldi messmer

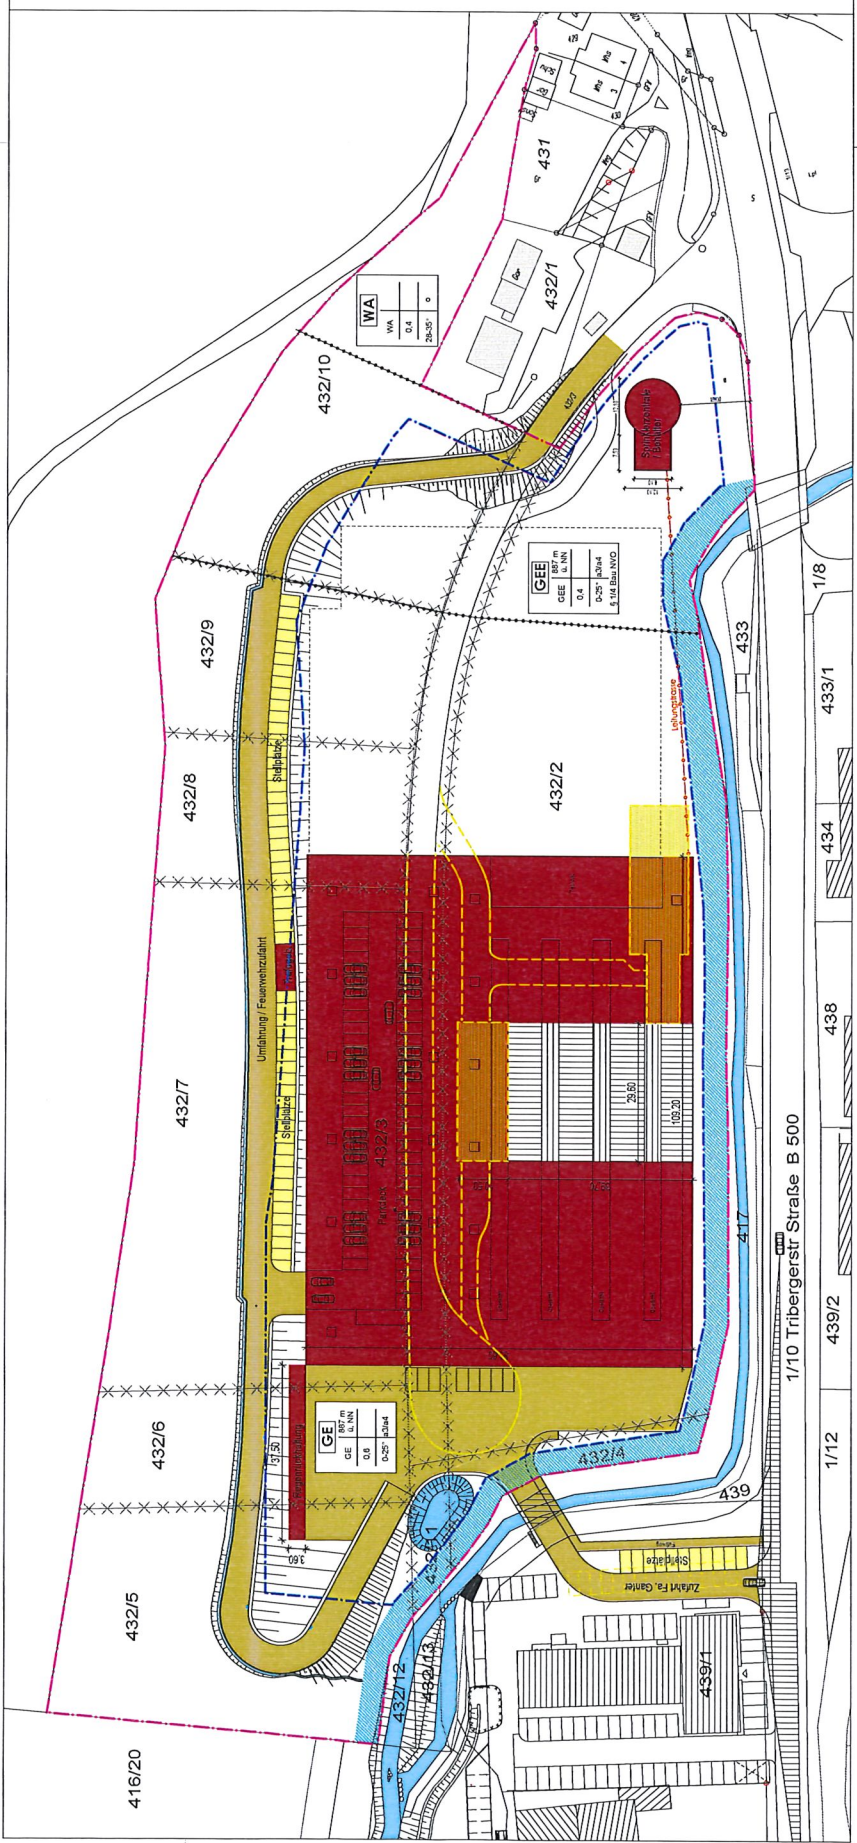

Legende:

Neubau	Bestandsgebäude
Rückbau	Baugrenze
Grundstücksgrenze	Zufahrt / Asphalt gebunden
Stellplätze versickerungsfähig	Gewässerrandstreifen
Gewässer	

Bauantrag

Fa. Otto Ganter
GmbH & Co.KG

Triberger Str. 3
78120 Furtwangen

Anbau einer Produktion
an das Rohwarenlager

Schlossermühle 1
Flurkarte Nr. 432/2 - 432/11
78120 Furtwangen

Lageplan

Furtwangen, 12. Dezember 2017

am 12.12.2017	am 12.12.2017
8-102-127	78120 Furtwangen
tel 07723 - 9199-30	fax 07723 - 9199-52
www.architekt-messmer.de	

1/10 Tribergerstr. Straße B 500

1/12

439/2

438


434

433/1


1/8

HB = 388 / 635

Entwurf Sprinklerzentrale / Behälter M1:100

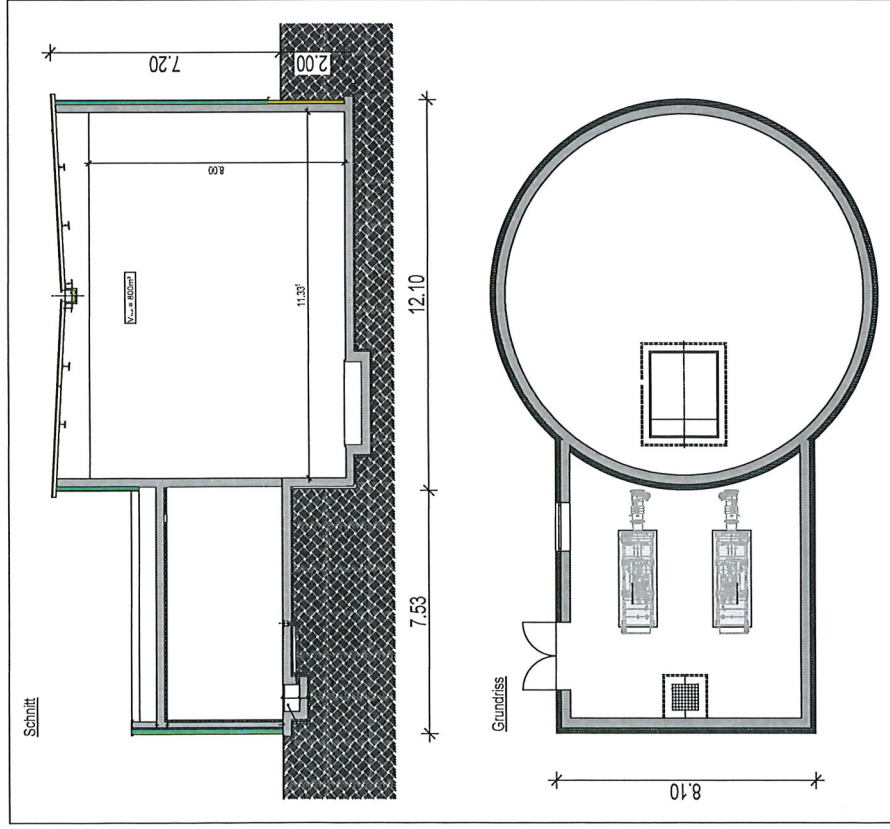

Lageplan M1:500

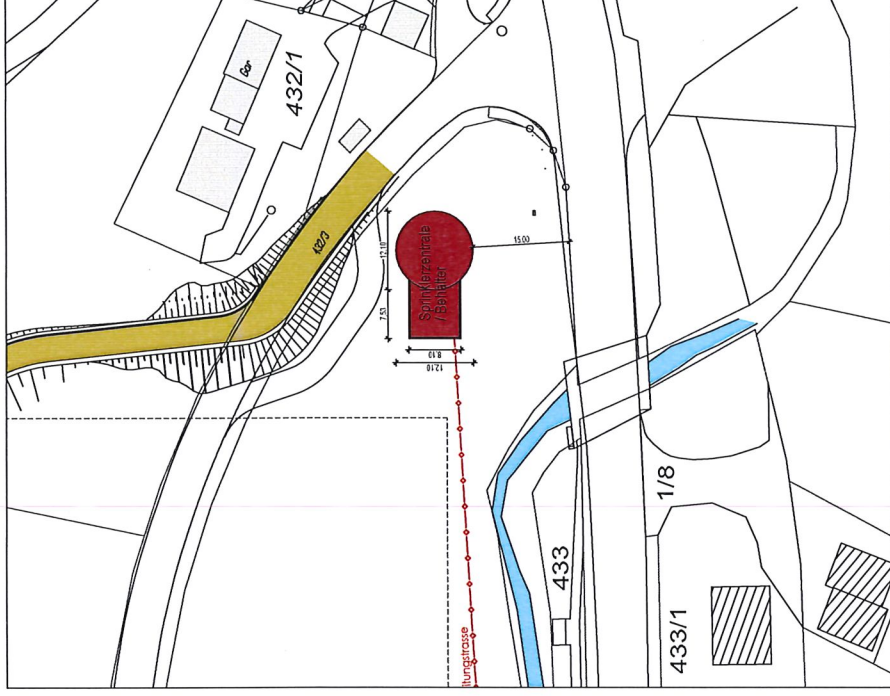

Entwurf	
bauherr:	Fa. Otto Ganter GmbH & Co.KG
Träger Str. 3	78120 Furtwangen
projekt:	Anbau einer Produktion an das Rohwarenlager
Schlossersmühle 1	Flurstück Nr. 432/2 - 432/11
78120 Furtwangen	
planbezeichnung:	Sprinklerzentrale / Behälter
Furtwangen, 22. Dezember 2017	
am strassberg 1	
objekt-nr.	8-102-127
78120 Furtwangen	
tel 07723 - 9199-30	
fax 07723 - 919952	
info@architekt-messmer.de	
www.architekt-messmer.de	
maßstab:	1:100 / 500
der bauherr:	
der architekt:	
freier architekt	
architekturbüro	poldi messmer