



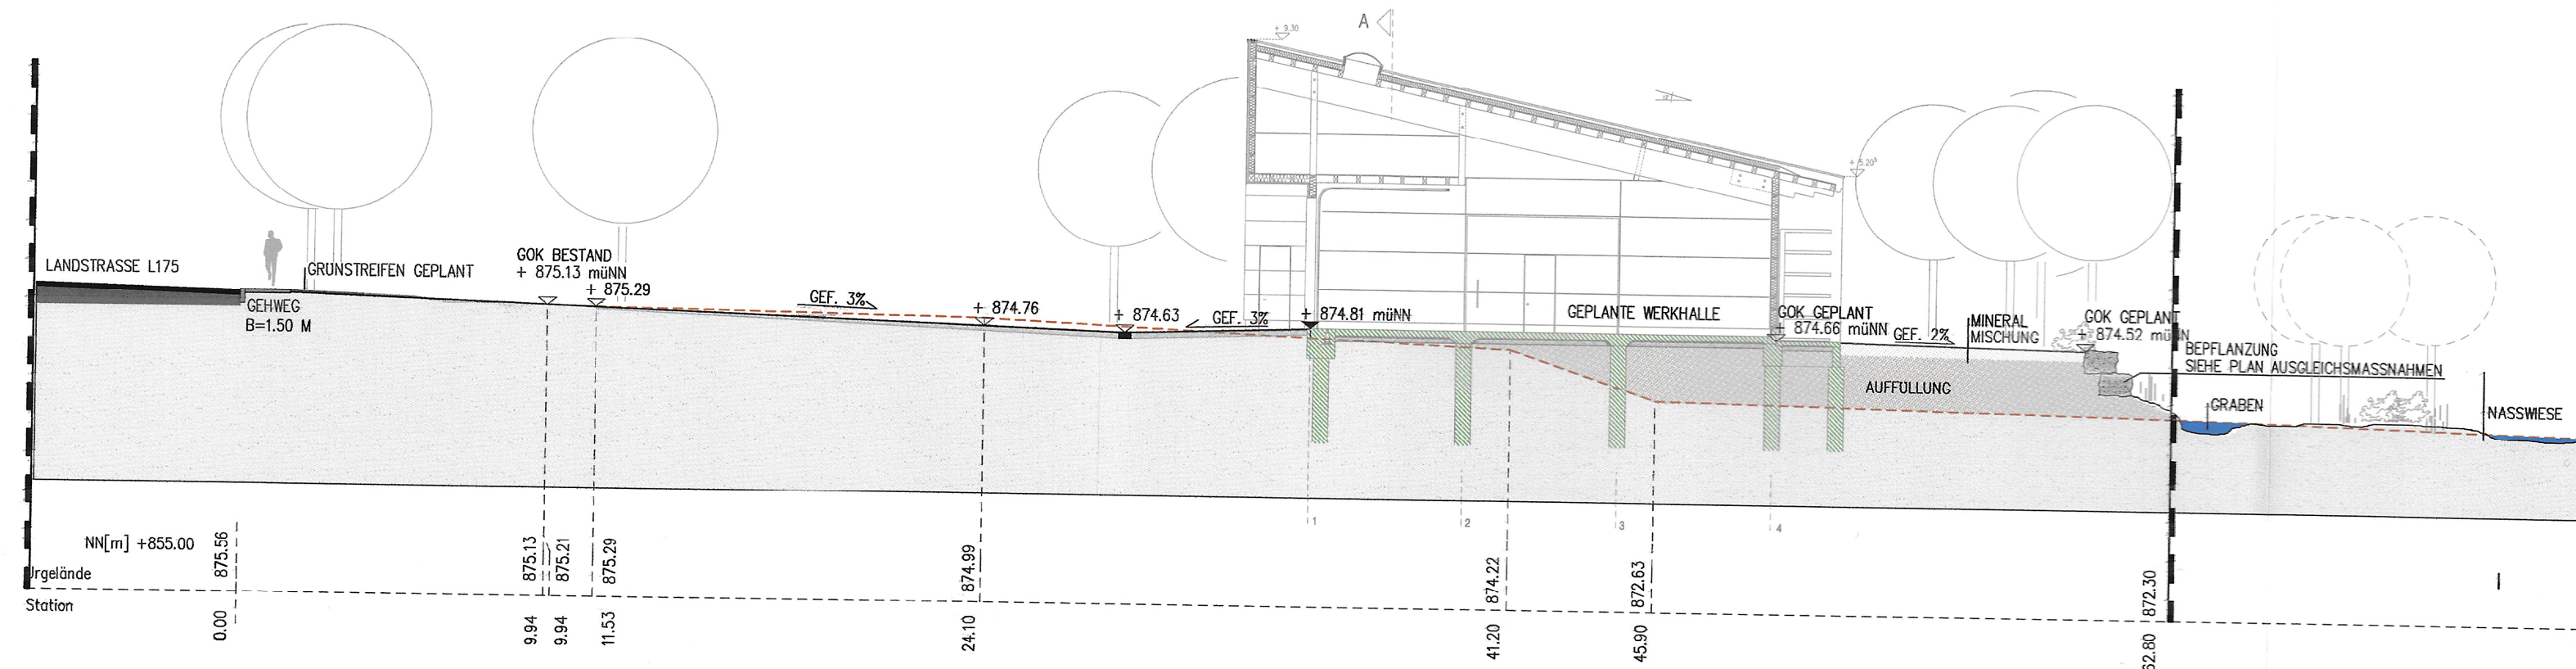

GELÄNDESCHNITT M 1:200

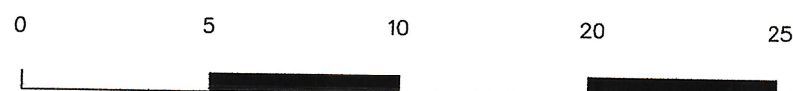

ZEICHENERKLÄRUNG
SIEHE PLAN NR. B 01

— GRENZE GELTUNGSBEREICH B-B-PLAN
▲ MAX. GEBÄUDEHOHE 10.00 M

STADT FURTWANGEN BEBAUUNGSPLAN-ROHRBACH "IM DÖRFLE"

ARCHITEKTURBÜRO
GREGOR KUNER

WWW.ARCHITEKTEN-KUNER.DE

DIPL. ING. GREGOR KUNER FREIER ARCHITEKT
IM SCHNABELSTAL 2 • 78120 FURTWANGEN • TEL.: 07723-9291-0

PROJEKT NR.: 01/09 PLAN NR.: B 02

PROJEKT: BEBAUUNGSPLAN ROHRBACH
"IM DÖRFLE"

BAUHERR: STADT FURTWANGEN
78120 FURTWANGEN

ZEICHNUNG: BEBAUUNGSPLAN "IM DÖRFLE"
GELÄNDESCHNITT A-A

MASSSTAB: 1:200 GROSSE: 594 x 297

DATUM: 18.06.2009 BEARB.: WOHRLE

GEÄND.: 19.10.2021 BEARB.:

BAUHERR:

(UNTERSCHRIFT)

ARCHITEKT:

(UNTERSCHRIFT)

DIPL. ING. GREGOR KUNER

F:\CAD\2009\01_09_Kammerer_Rohrbach\Bauantrag\Grundriss_Lage_09_06_18
DIPL. ING. GREGOR KUNER