

Entwurf 001

Bauunternehmung HERMANN GmbH
 Altes Markt 4, 79120 Furtwangen
 Tel. 07723/692-0 Fax 07723/692-145
 www.bauunternehmung-hermann.de

Projekt: 6120 Deponie-Hippeneck, Furtwangen

Planbezeichnung:

Lageplan

Bauherr:

Stadt Furtwangen, Stadtbauamt


Marktplatz 4, 79120 Furtwangen


Maßstab: 1:500

Bearbeitet: MF

Datum: 28.04.2021

A2

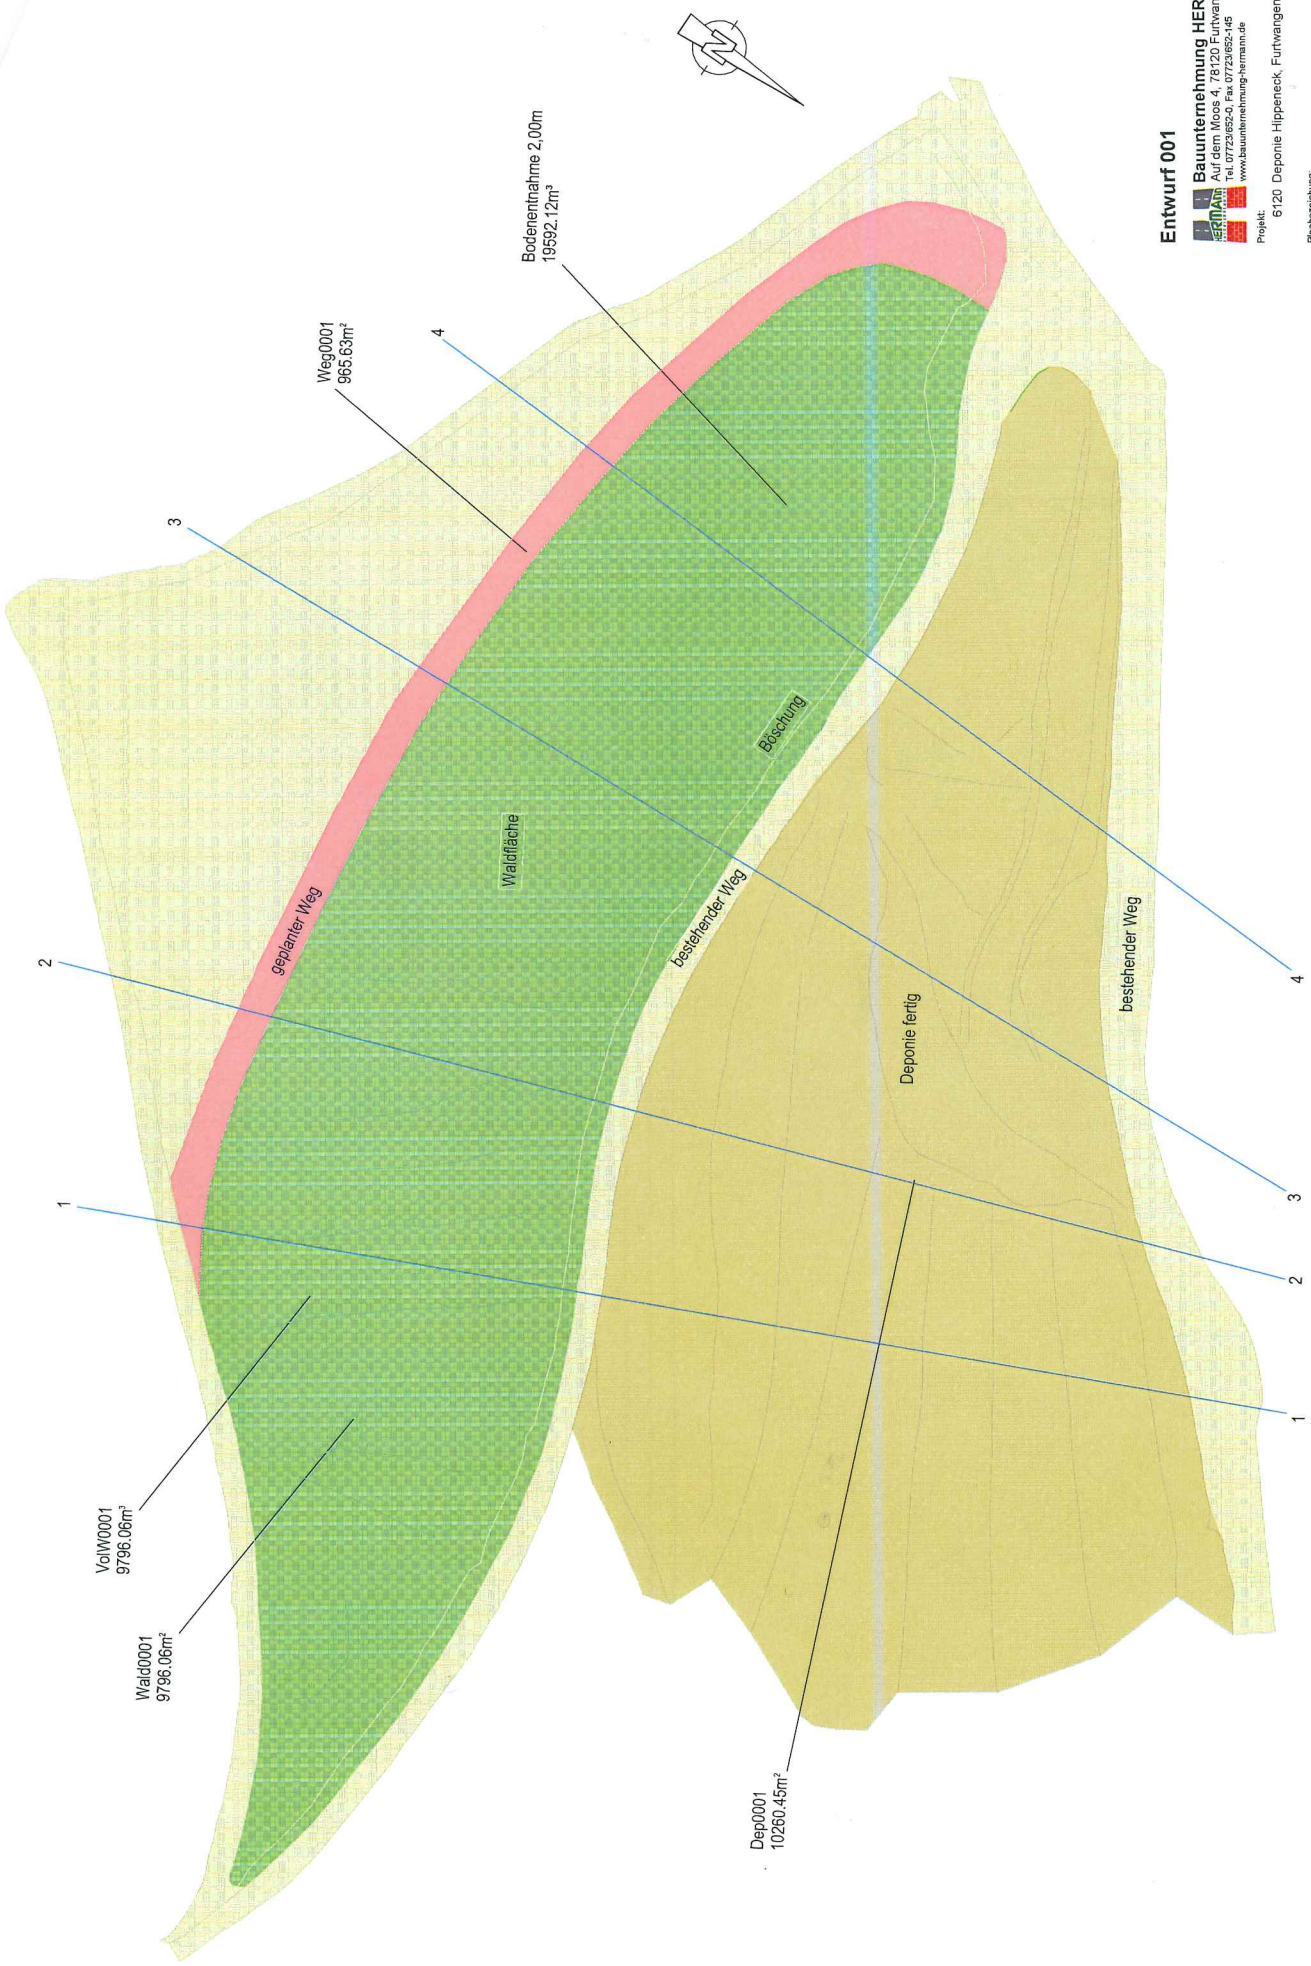

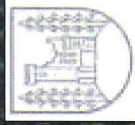

Stadt Furtwangen

Maßstab: 1:3.000

Bearbeiter: Furtwangen, IFUR6303

Datum: 02.11.2021

Auszug aus der
Liegenschaftskarte

Nur für den internen Gebrauch