


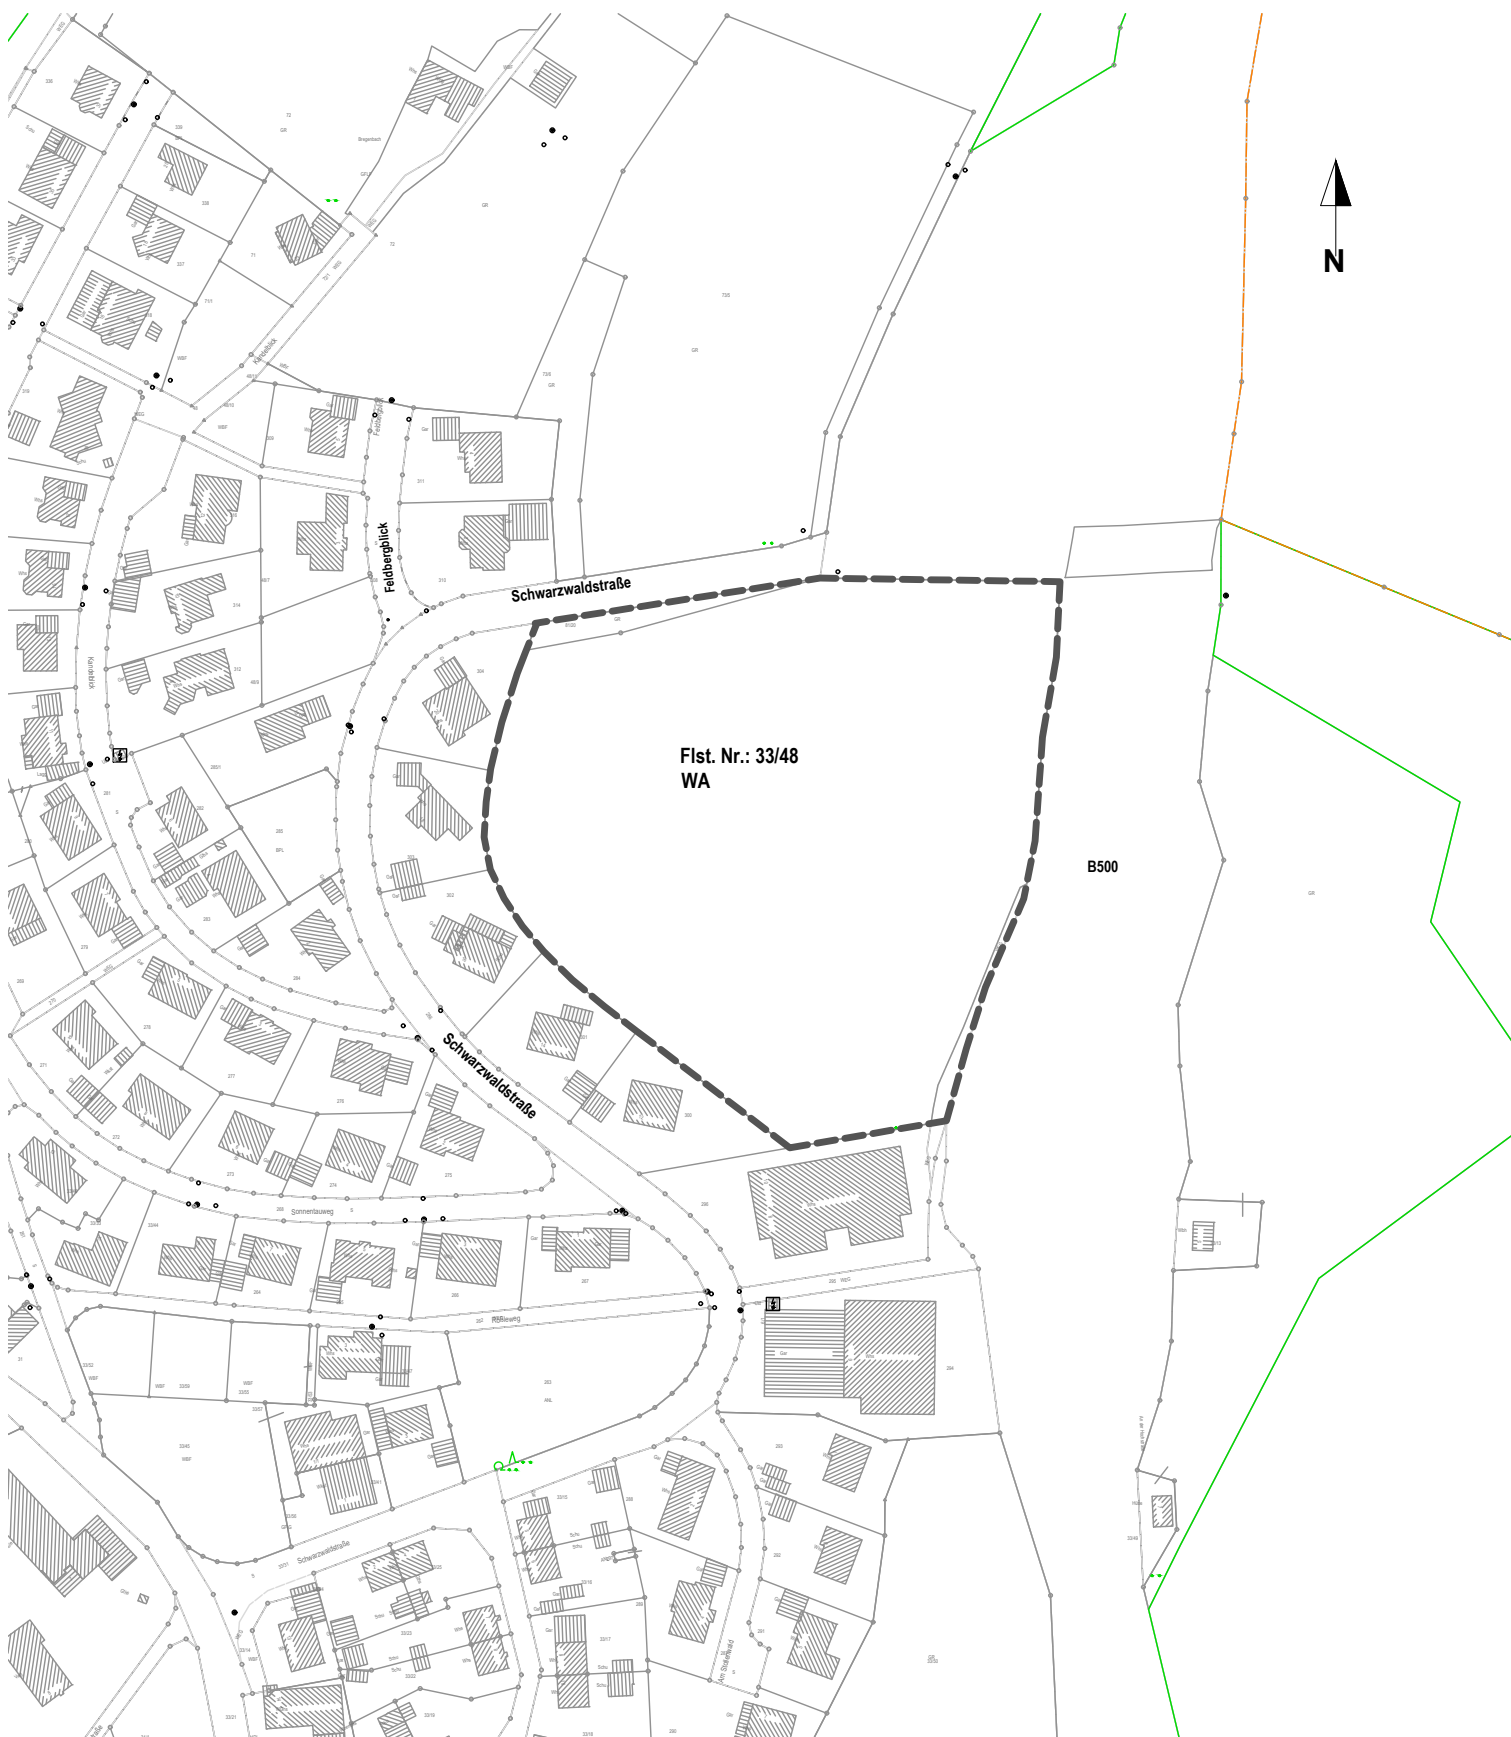

Legende:



Abgrenzung künftiger
räumlicher Geltungsbereich

WA

Allgemeines Wohngebiet



STADT **FURTWANGEN** IM SCHWARZWALD

Stadtverwaltung
Marktplatz 4
78120 Furtwangen im Schwarzwald

Telefon 07723 / 939-0
Telefax 07723 / 939-199
stadt@furtwangen.de

Maßstab:
1 : 2000

Abgrenzungslageplan
Bebauungsplan nach §13b BauGB
Neukirch-Sommerberg, 2.Änderung

Anlage:	1	Plan-Nr.:
bearbeitet	J.Laule	29.09.2022
gezeichnet	J.Laule	29.09.2022
geprüft		