


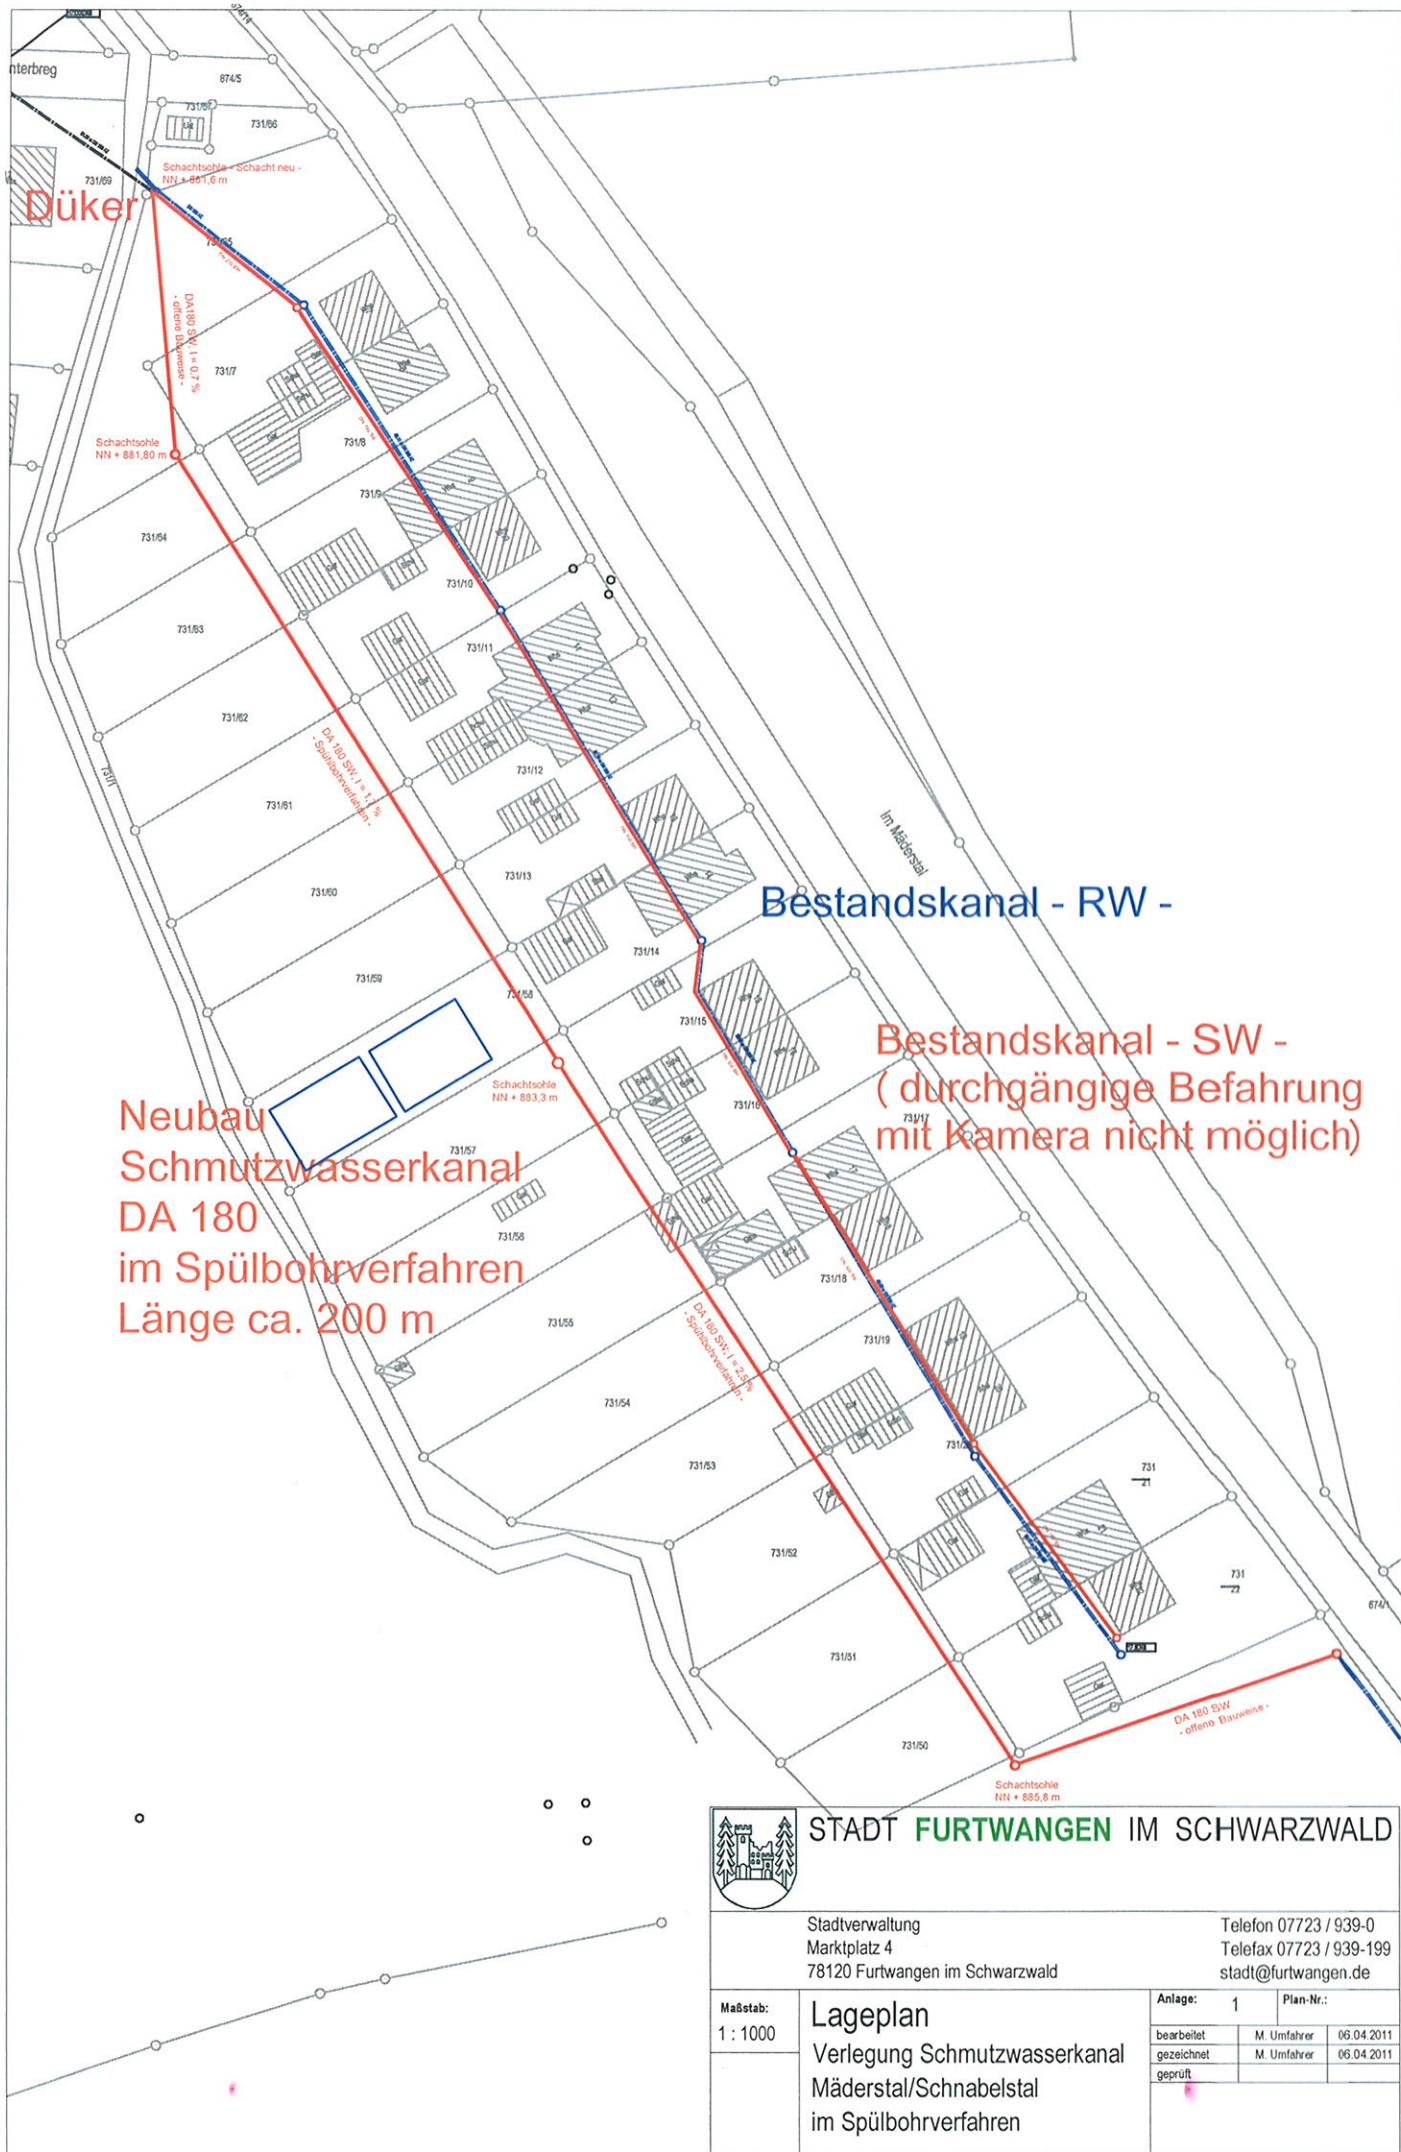

STADT FURTWANGEN IM SCHWARZWALD

Stadtverwaltung
Marktplatz 4
78120 Furtwangen im Schwarzwald

Telefon 07723 / 939-0
Telefax 07723 / 939-199
stadt@furtwangen.de

Maßstab:
1 : 1000

Lageplan
Verlegung Schmutzwasserkanal
Mäderstal/Schnabelstal
im Spülbohrverfahren

Anlage:	1	Plan-Nr.:
bearbeitet	M. Umfahrer	06.04.2011
gezeichnet	M. Umfahrer	06.04.2011
geprüft		