


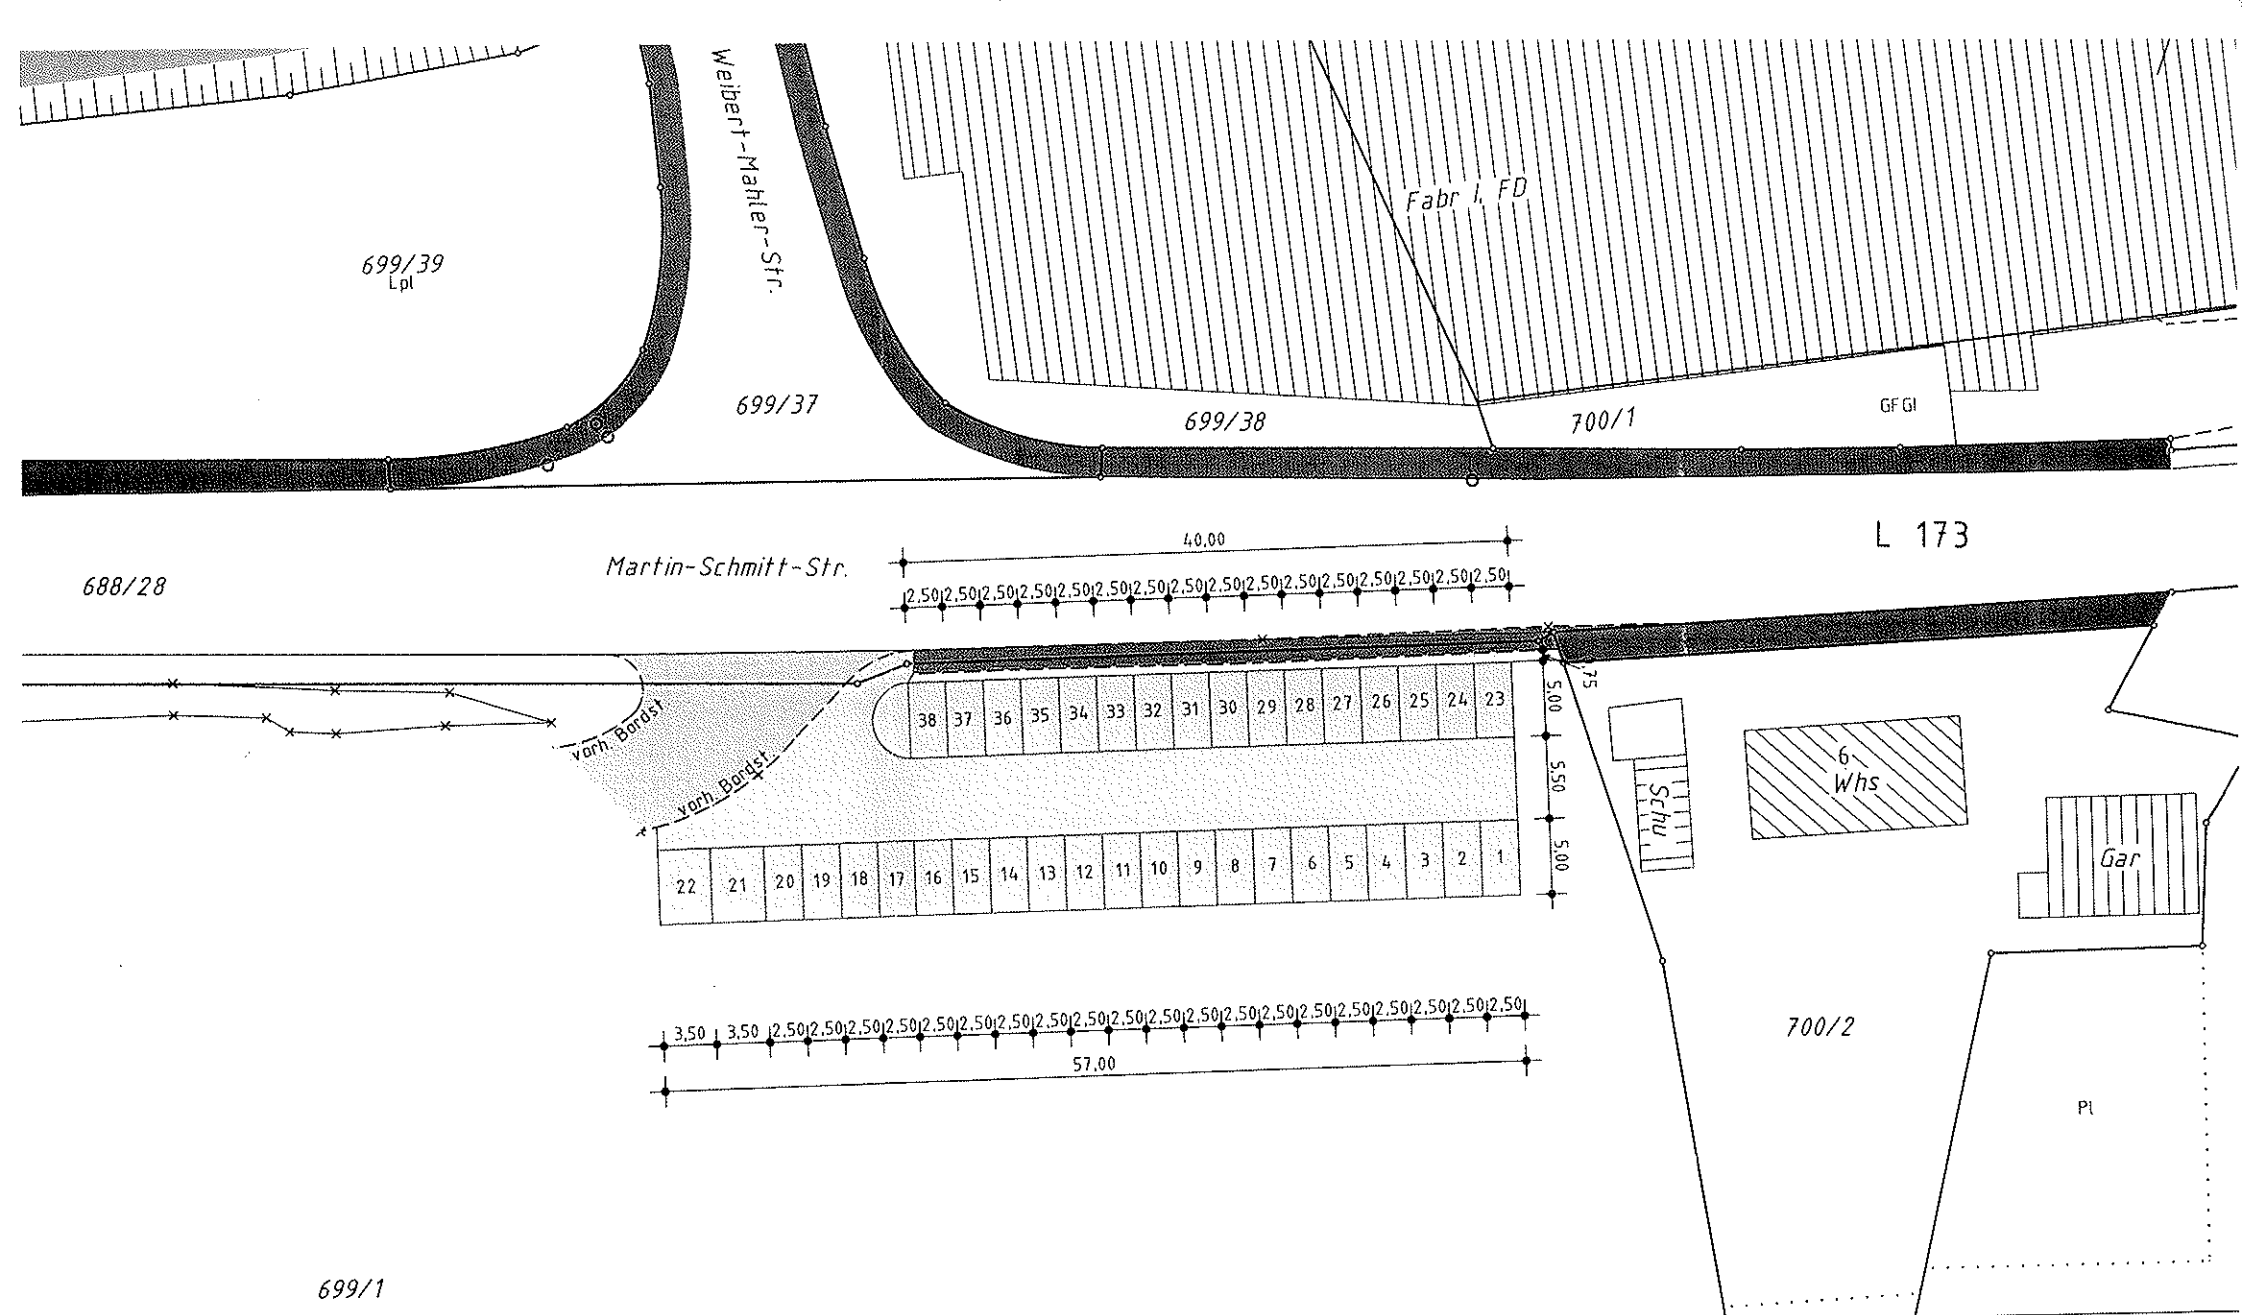

Lageplan

zum Bauantrag gemäß §4 LBOVVO

Gemarkung: Furtwangen
 Gemeinde: Furtwangen
 Kreis: Schwarzwald-Baar-Kreis
 Lage: Martin-Schmitt-Str.

Freier Vermessungsingenieur
 Viktor Maier, Dipl.-Ing. *V. Maier*
 78 554 Aldingen, Im Eigenleh 34
 Tel. 07 424 / 70 07 79 Fax 0721 151 227 1
 Mobil: 0174 / 604 19 03

Maßstab: 1:500
 Auftragsnr.: 11037