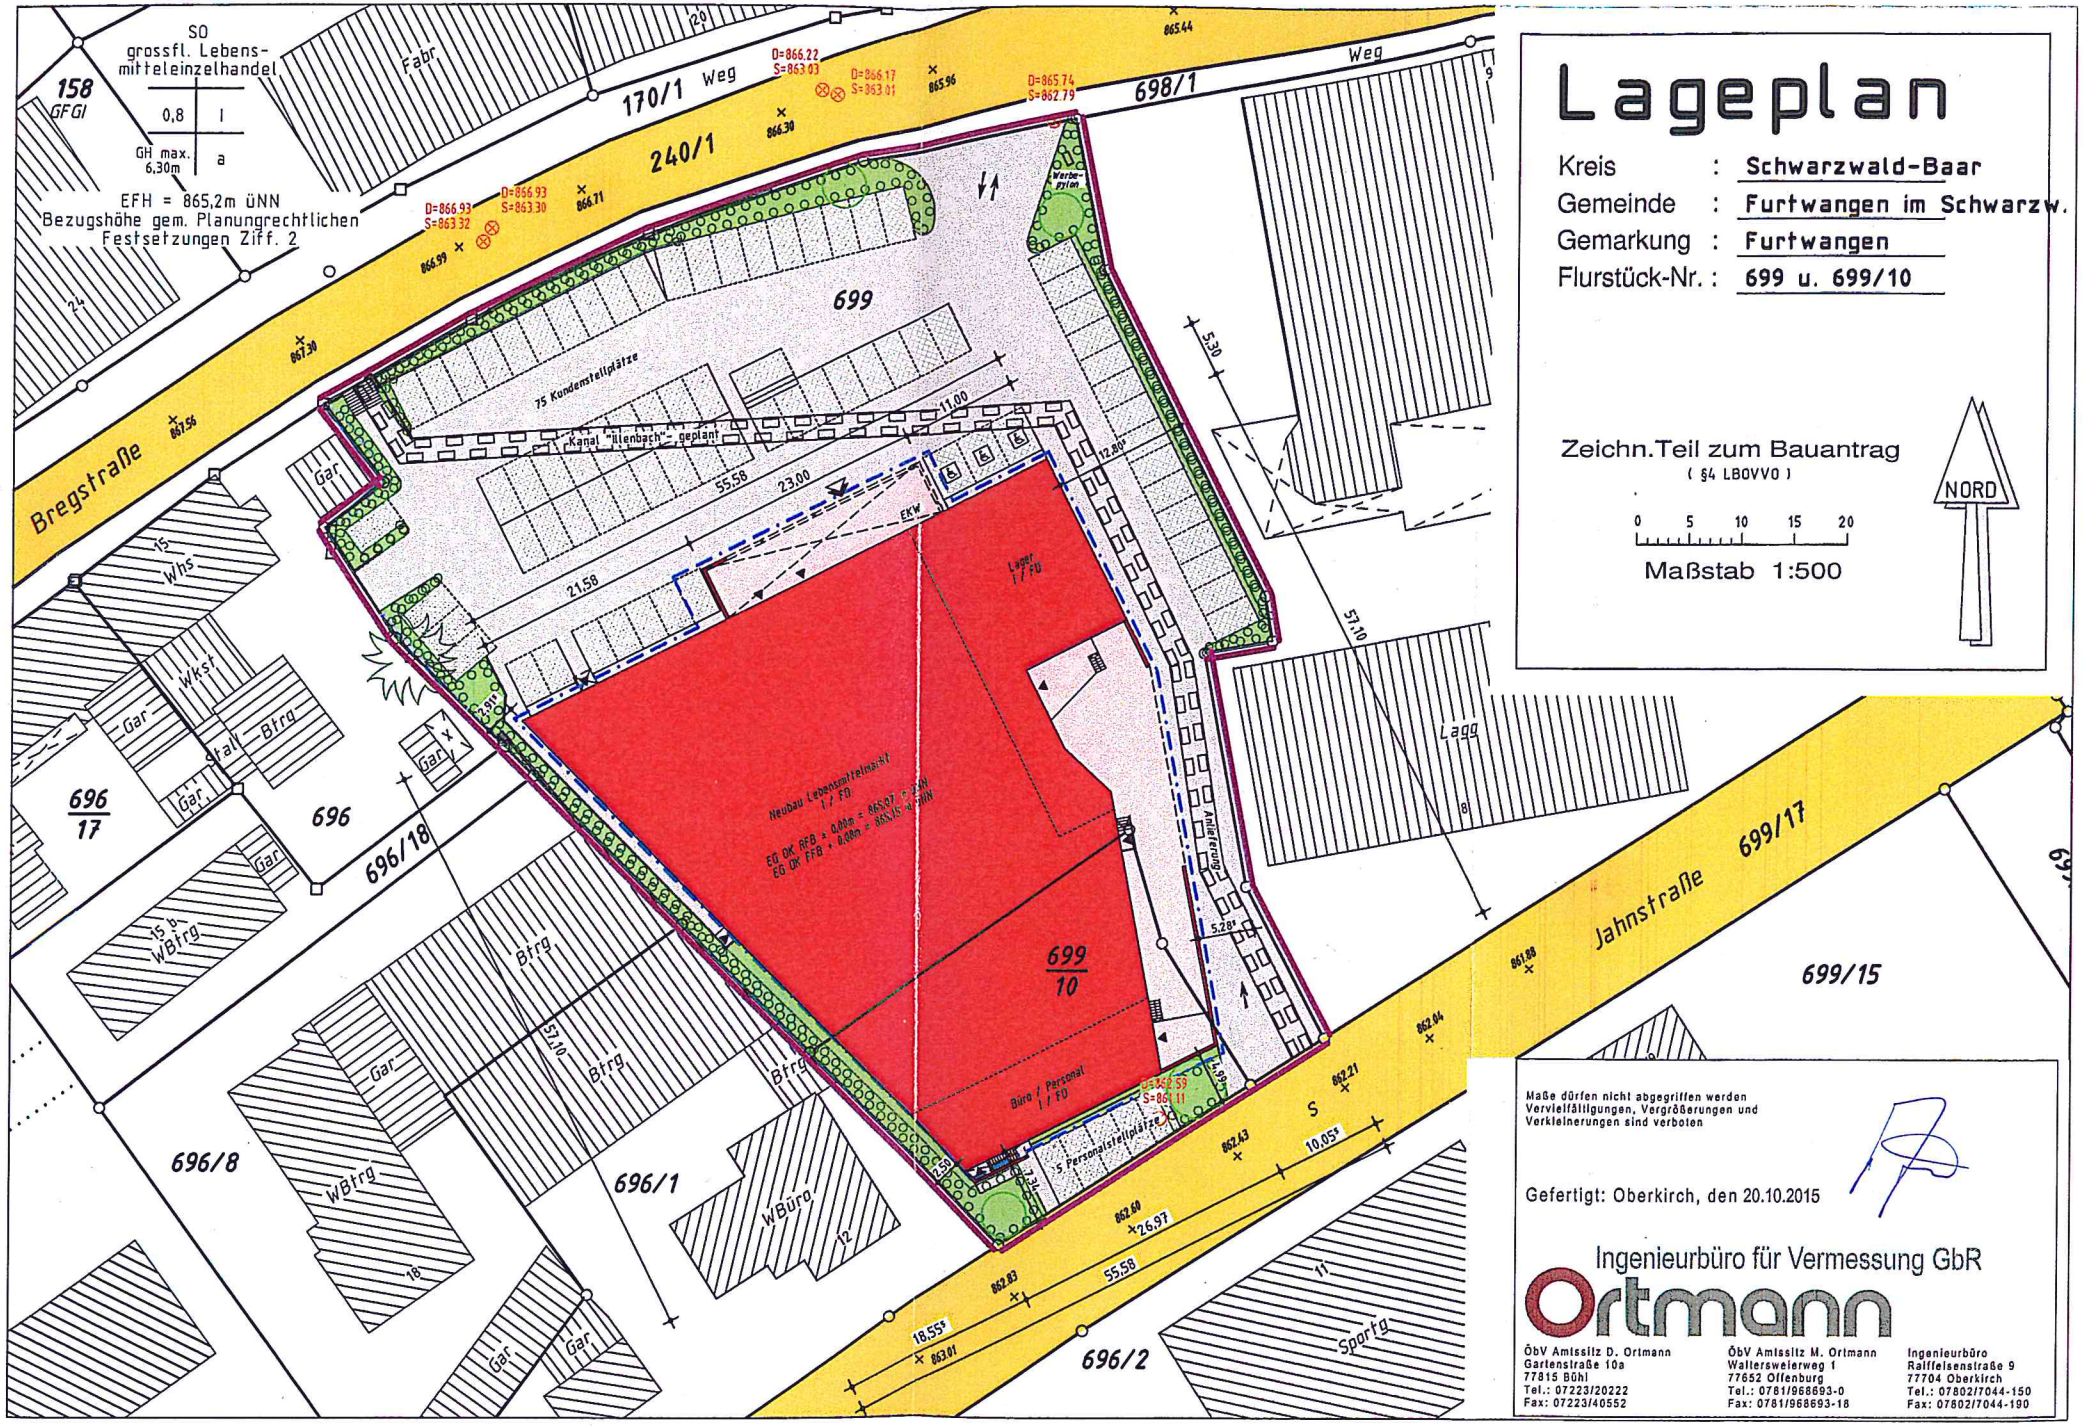

Lageplan

Kreis : Schwarzwald-Baar
Gemeinde : Furtwangen im Schwarzw.
Gemarkung : Furtwangen
Flurstück-Nr. : 699 u. 699/10

Zeichn.Teil zum Bauantrag
(§4 LBOVVO)

Maßstab 1:500

Maße dürfen nicht abgegriffen werden
Vervielfältigungen, Vergrößerungen und
Verkleinerungen sind verboten

Gefertigt: Oberkirch, den 20.10.2015

Ingenieurbüro für Vermessung GbR
Ortmann

ÖbV Amtssitz D. Ortmann
Gartenstraße 10a
77815 Bühl
Tel.: 07223/20222
Fax: 07223/40552

ÖbV Amtssitz M. Ortmann
Waltersweierweg 1
77652 Offenburg
Tel.: 0781/968693-0
Fax: 0781/968693-18

Ingenieurbüro
Raiffeisenstraße 9
77704 Oberkirch
Tel.: 07802/7044-150
Fax: 07802/7044-190