


Abgrenzungsplan

Stadt Furtwangen im Schwarzwald


Gemarkung Gütenbach/Furtwangen- Neukirch

Bebauungsplan und örtliche Bauvorschriften
"Interkommunales Gewerbegebiet Neueck"

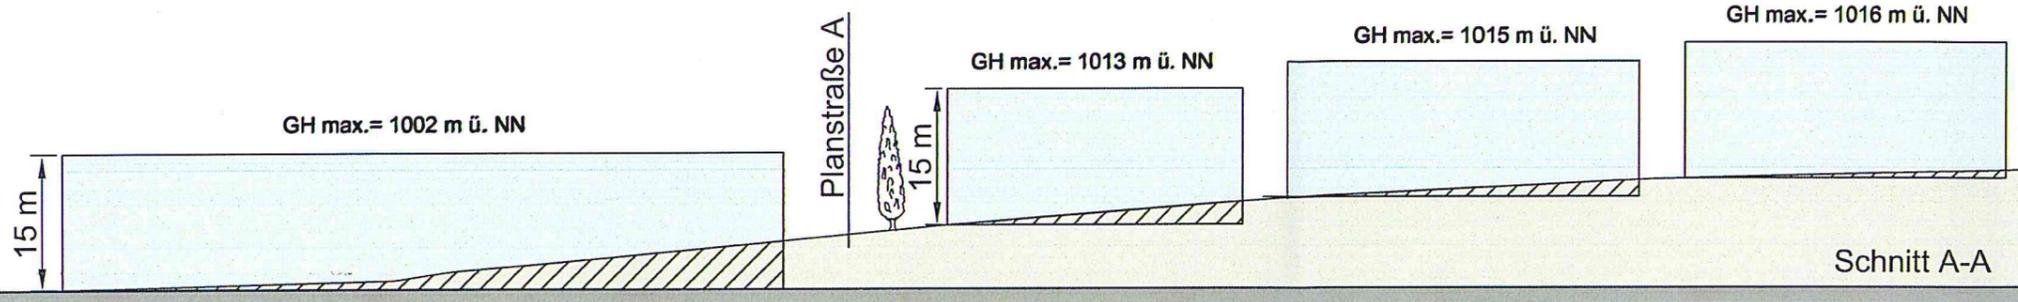


Schnitt A-A

M 1:750

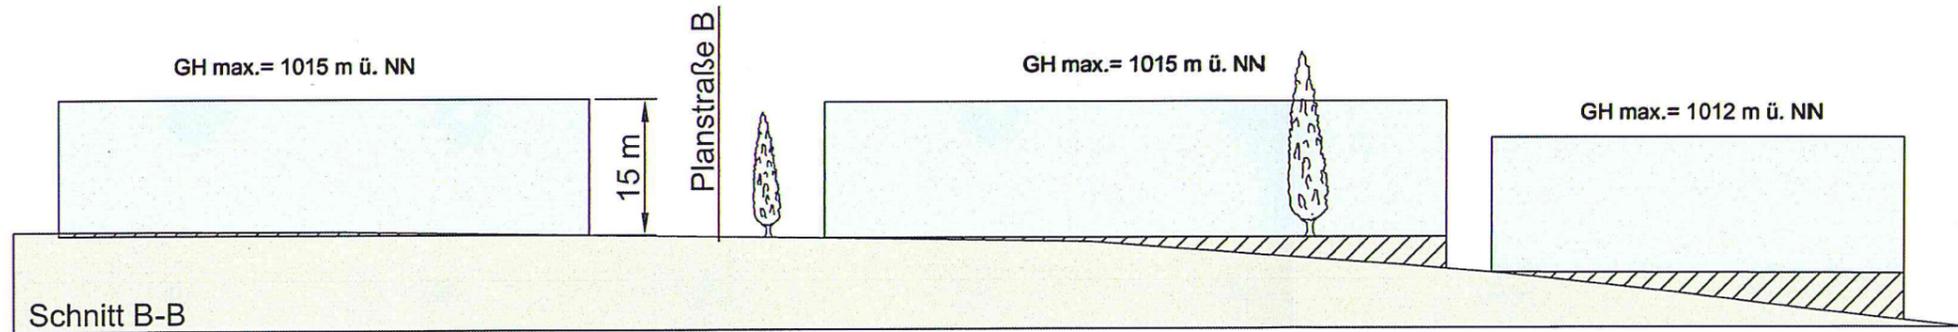


Schnitt B-B

M 1:750

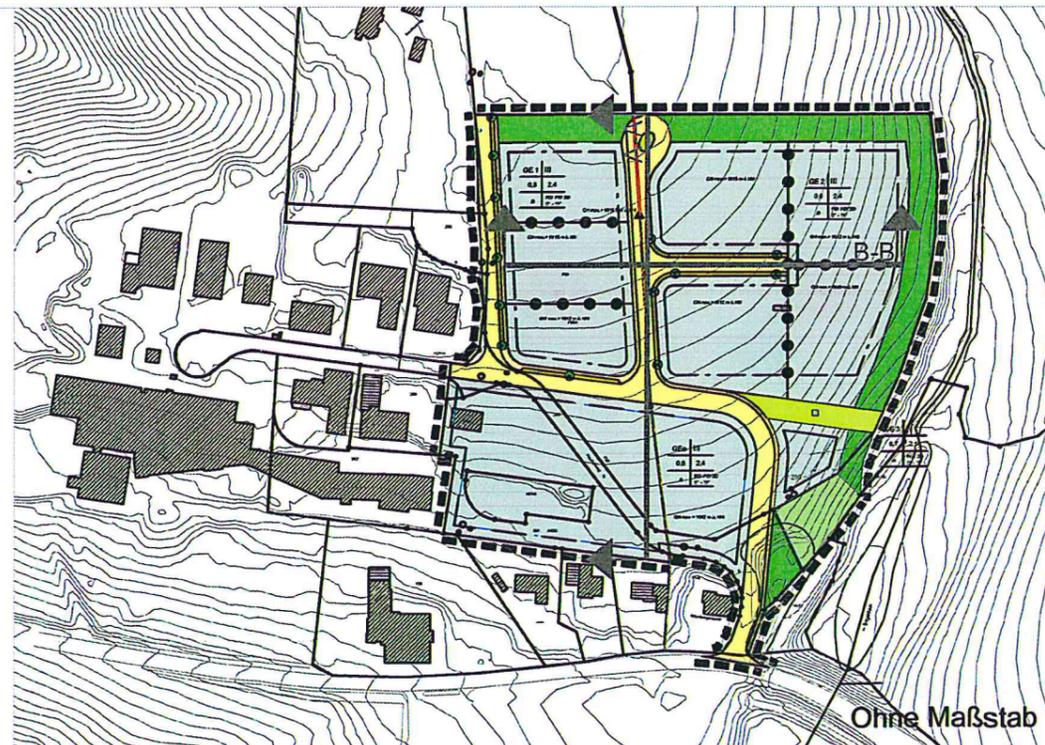

Ohne Maßstab

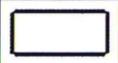 Geltungsbereich des Bebauungsplans und der örtlichen Bauvorschriften ca. 5.710 ha

 Gemarkungsgrenze

Maßstab: 1:750

Bearbeitung:

KE

LBBW Immobilien Kommunalentwicklung GmbH

Fritz-Elsas-Straße 31
70174 Stuttgart
Telefon 0711 / 6454-0
Telefax 0711 / 6454-100