


Flurstück: 155
Flur:
Gemarkung: Furtwangen

Gemeinde: Furtwangen im Schwarzwald
Kreis: Schwarzwald-Baar-Kreis
Regierungsbezirk: Freiburg

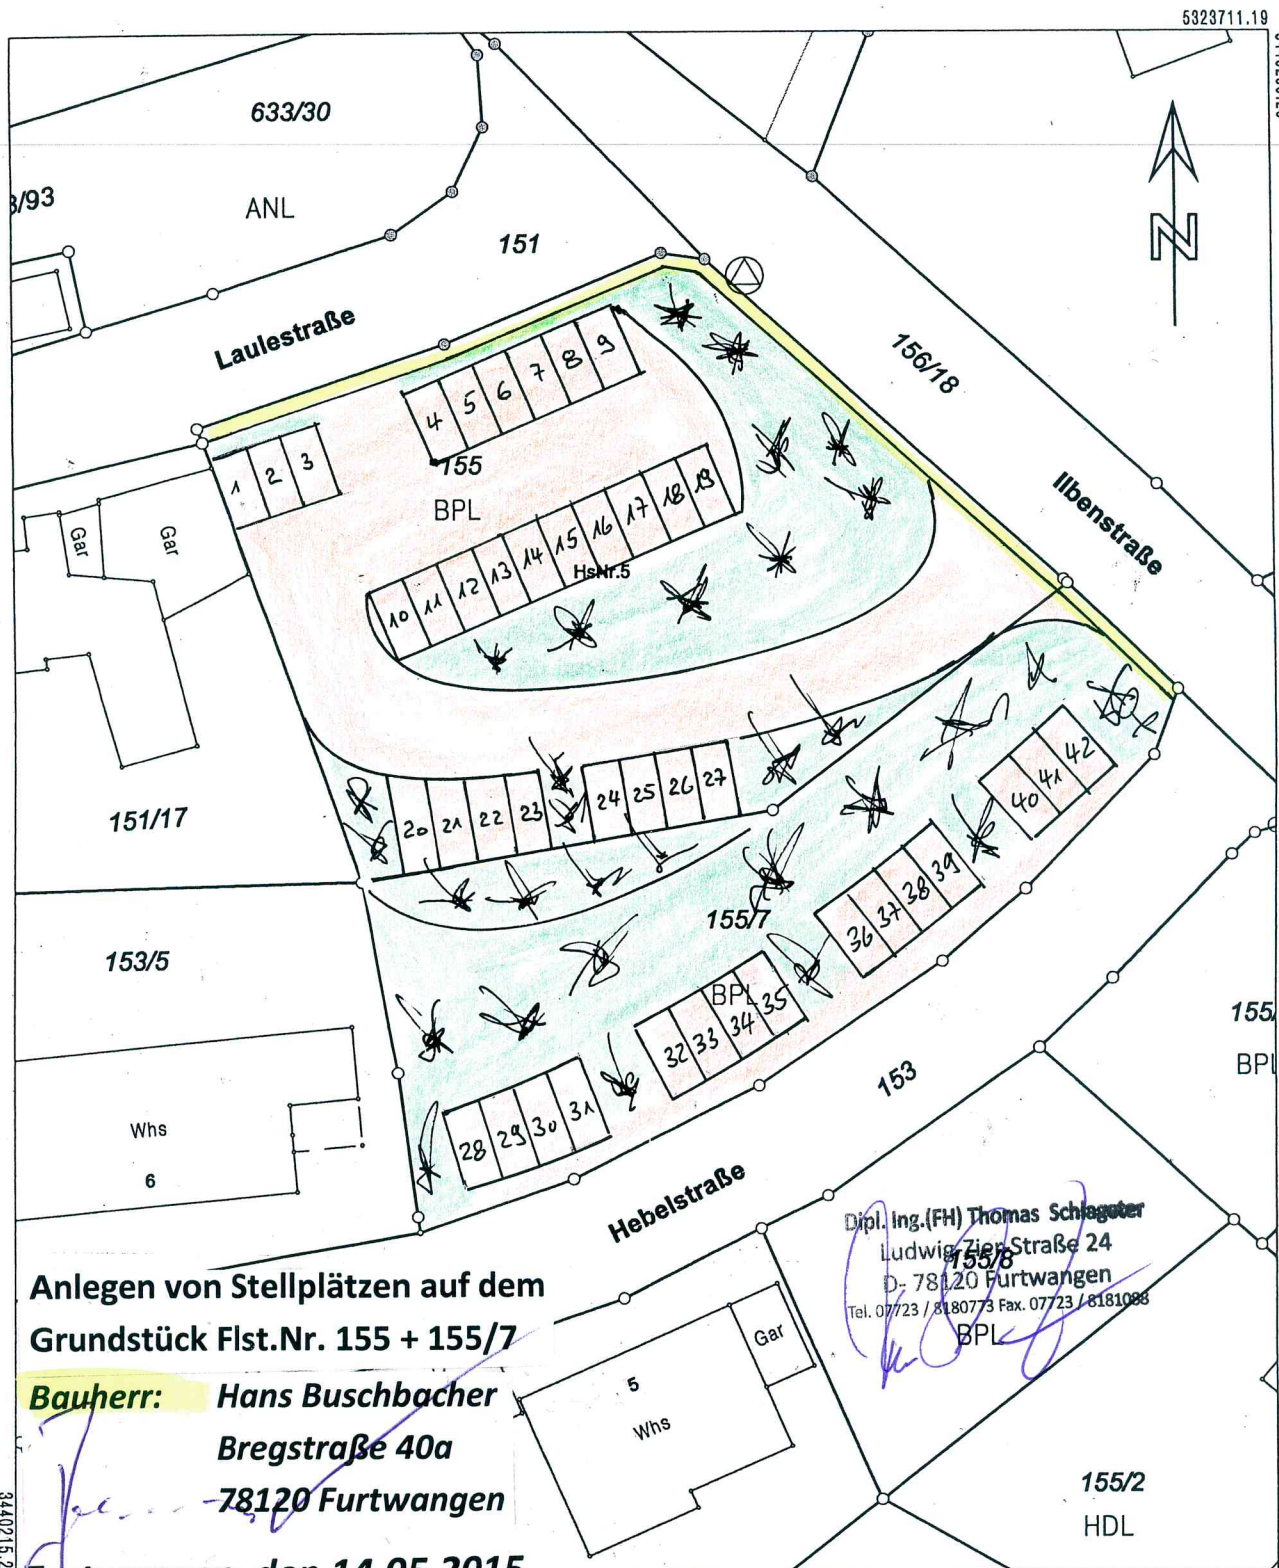

Anlegen von Stellplätzen auf dem
Grundstück Flst.Nr. 155 + 155/7

Bauherr: Hans Buschbacher
Bregstraße 40a
78120 Furtwangen

Furtwangen, den 14.05.2015

Dipl. Ing.(FH) Thomas Schlegel
Ludwig-Zier-Str. 24
78120 Furtwangen
Tel. 07723 / 8180773 Fax. 07723 / 8181088
BPL

Darstellung entspricht dem Liegenschaftskataster -
Abweichungen gegenüber dem Grundbuch sind möglich.

Die Basisinformationen und Basisdaten des Liegenschaftskatasters unterliegen dem Verwendungs-
vorbehalt nach § 2 Abs. 3 und 4 des Vermessungsgesetzes vom 1. Juli 2004 (GBl. S. 489, 509),
zuletzt geändert durch Gesetz vom 30. November 2010 (GBl. S. 989). Sie dürfen vom Empfänger
nur für den Zweck verwendet werden, zu dem sie übermittelt worden sind. Eine Verwendung für
andere Zwecke ist nur zulässig, wenn die Vermessungsbehörde eingewilligt hat.