


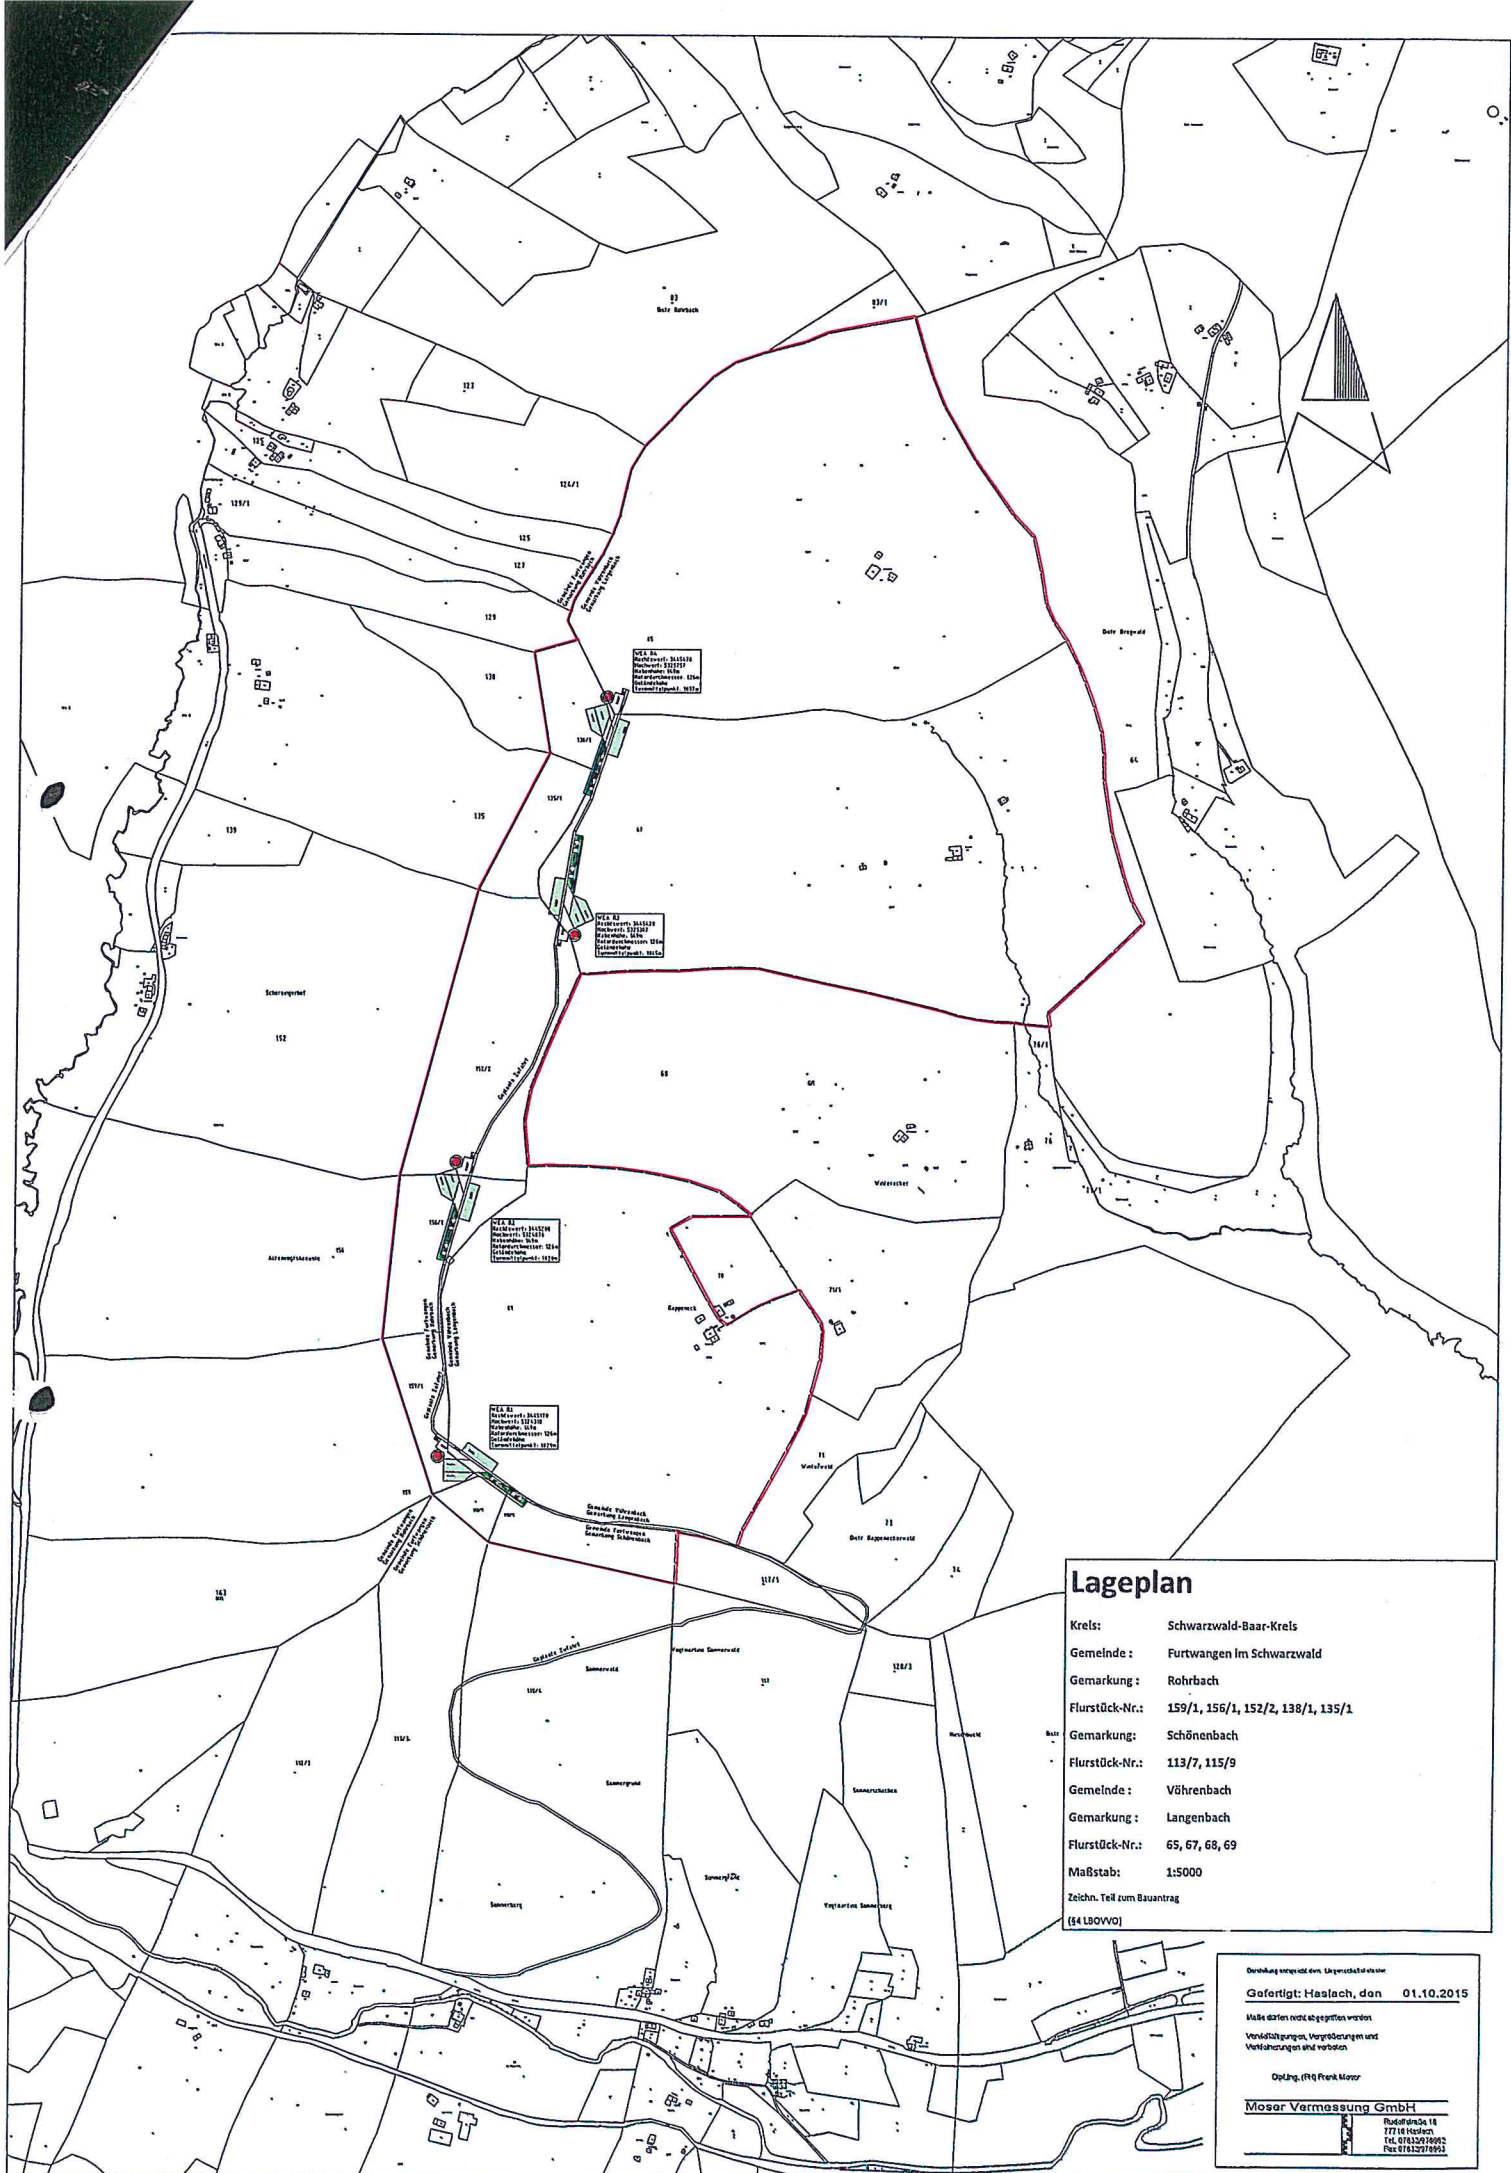

Lageplan

Kreis:	Schwarzwald-Baar-Kreis
Gemeinde:	Furtwangen im Schwarzwald
Gemarkung:	Rohrbach
Flurstück-Nr.:	159/1, 156/1, 152/2, 138/1, 135/1
Gemarkung:	Schönenbach
Flurstück-Nr.:	113/7, 115/9
Gemeinde:	Vöhrenbach
Gemarkung:	Langenbach
Flurstück-Nr.:	65, 67, 68, 69
Maßstab:	1:5000
Zeichn. Teil zum Bauantrag	
(\$4 LBWO)	

Herstellung entsprechend des Liefergeschäftsbescheides

Gefertigt: Haslach, den 01.10.2015

Maße dürfen nicht abgegriffen werden
Verfälschungen, Vergrößerungen und
Verkleinerungen sind verboten

Dipl.-Ing. Frank Moser

Moser Vermessung GmbH

 Rudolfstrasse 18
77716 Haslach
Tel. 018332978695
Fax 018332978962