


Bebauungsplan "Linacher Weg"

M 1 : 500

Zeichenerklärung:

- Gewerbegebiet
 - Verkehrsfläche
 - Verkehrsgrünfläche
 - freizuhaltende Sichtfläche
 - räumlicher Geltungsbereich
 - Baugrenze
 - Leitungen
 - X Flächen für Stromversorgung
- | Baugebiet | Zahl der Vollgeschosse | Geschossflächenzahl |
|------------------|------------------------|---------------------|
| Grundflächenzahl | | |
| Bau-massenzahl | 0 = offene Bauweise | |
- DN = Dachneigung
Dachform = SD, PD, FD

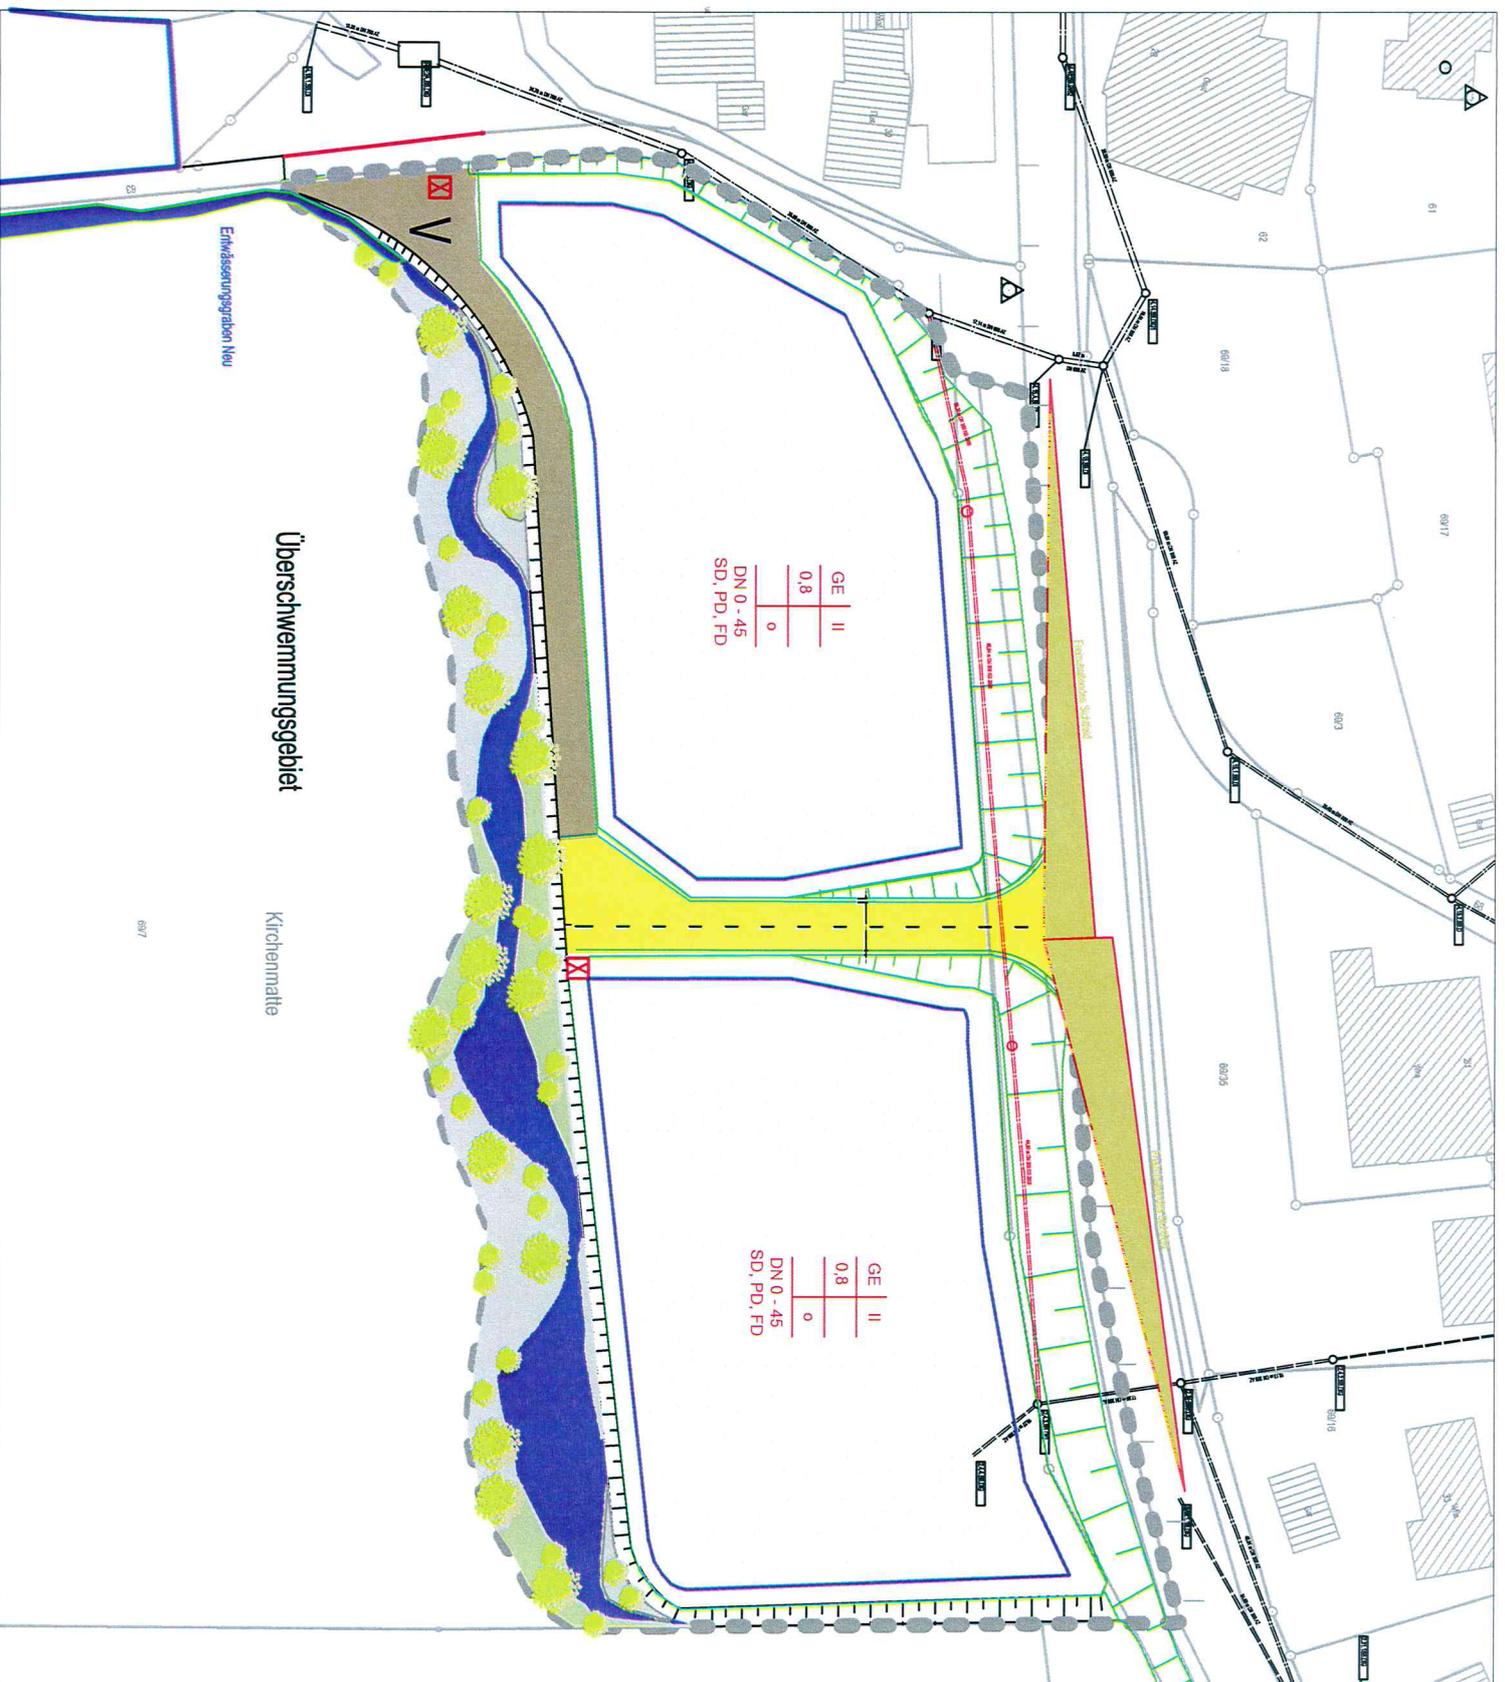

Überschwemmungsgebiet
Kirchenmatte

Erwässerungsgraben Neu

69/7

STADT FURTWANGEN IM SCHWARZWALD

Stadtverwaltung Marktplatz 4 78160 Furtwangen im Schwarzwald		Telefon 07723 939-0 Telefax 07723 939-199 stadt@furtwangen.de	
Mafstab: 1 : 500	Anlage: Bebauungsplan Gewerbegebiet Linacher Weg	Anlage: M. Maßstab: 1:100 M. Datum: 11/07/2018	Mafstab: 1 : 500