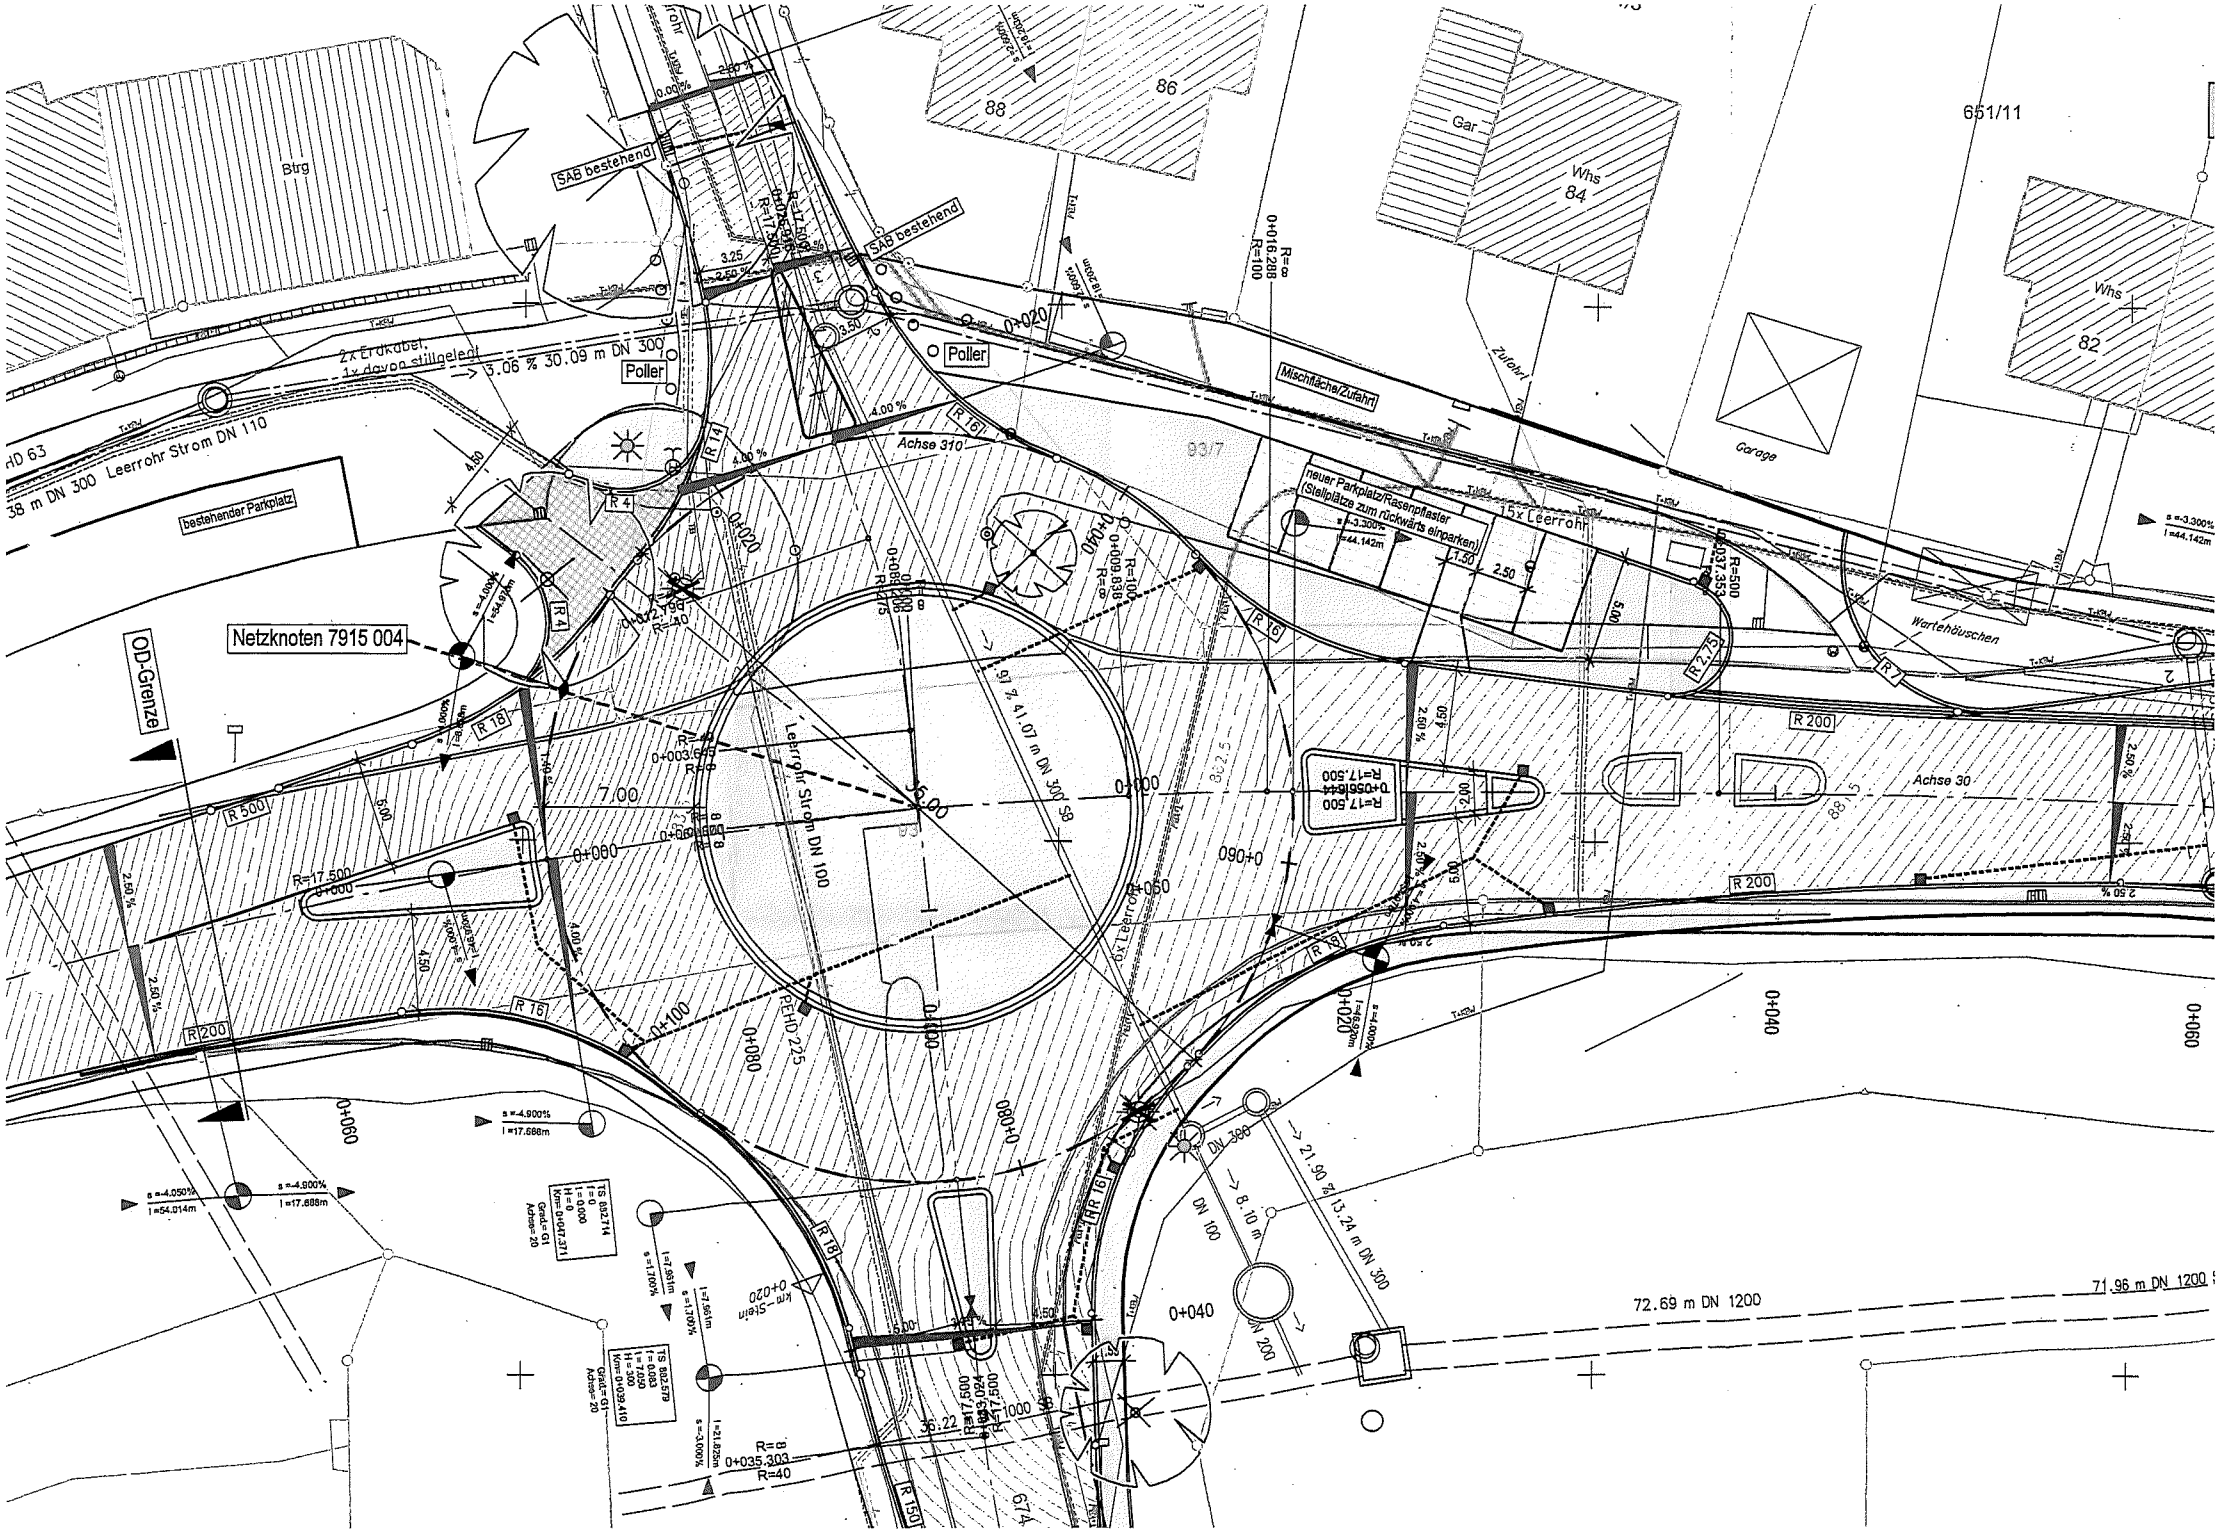
Btrg
SAB bestehend
SAB bestehend
Poller
Poller
2x Erdkabel
1x davon stillgelegt
3.06 % 30.09 m DN 300
Leerrohr Strom DN 110
bestehender Parkplatz
Netzknoten 7915 004
OD-Grenze
Achse 310
Mischfläche/Zufahrt
Zufahrt
neuer Parkplatz/Rasenpflaster
(Stellplätze zum rückwärts einparken)
15x Leerrohr
Garage
Wartehäuschen
Achse 30
Leerrohr Strom DN 100
41.07 m DN 300
PEHD 225
21.90 % 13.24 m DN 300
8.10 m
72.69 m DN 1200
71.96 m DN 1200
Gar
Whs
84
Whs
82
86
88
651/11
93/7
674