


Nordosten

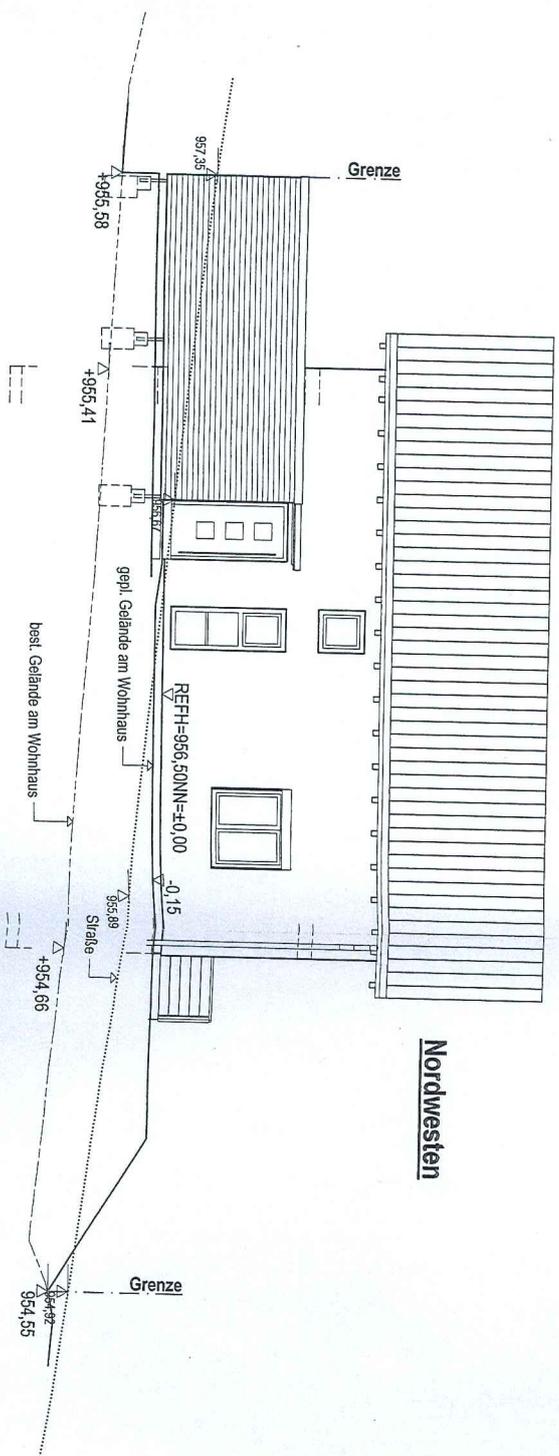

Nordwesten

ANSICHTEN

BAUVORHABEN: **M 1:100**

NEUBAU EINES EINFAMILIENWOHNHAUSES
MIT DOPPELCARPORT IN
FURTWANGEN-NEUKIRCH



BAUHERR:

ENTWURFSVERFASSER:

MAUCH I OFFNER
ARCHITEKTENGESSELLSCHAFT mbH
HAUPTSTRASSE 28
88605 MESSKIRCH

MESSKIRCH, DEN 09.01.17 ek/bk/jh

Diese Zeichnung kann Leistungen darstellen, die nicht im Leistungsvertrag enthalten sind. Der gezeichnete Leistungsumfang ist ausschließlich der Auftragsbezeichnung und der Bemessnung zu entnehmen.

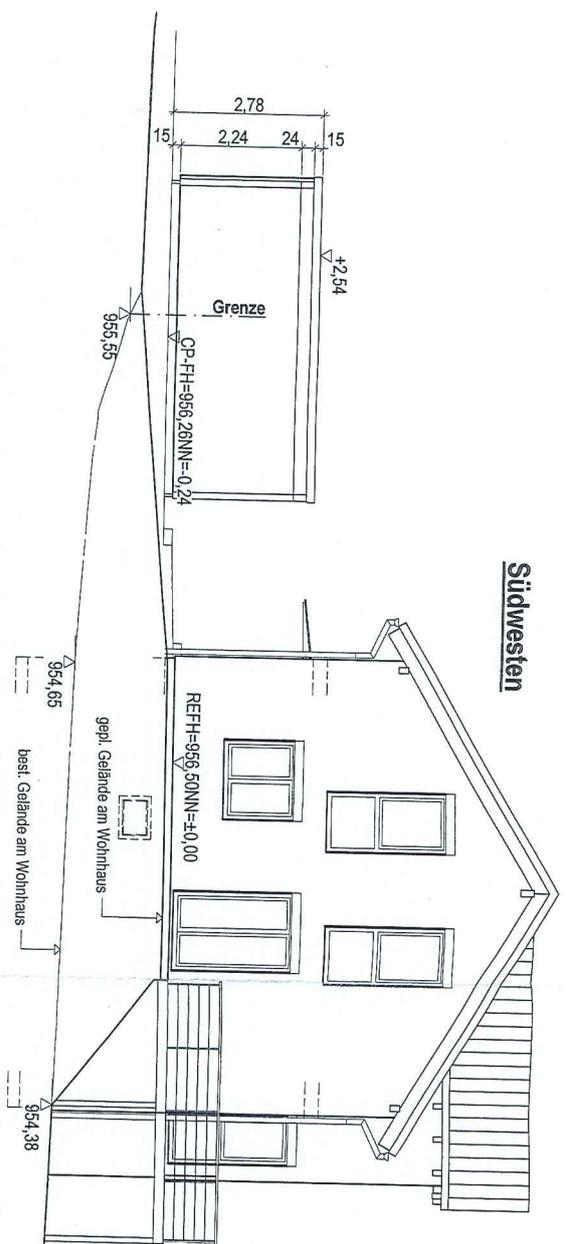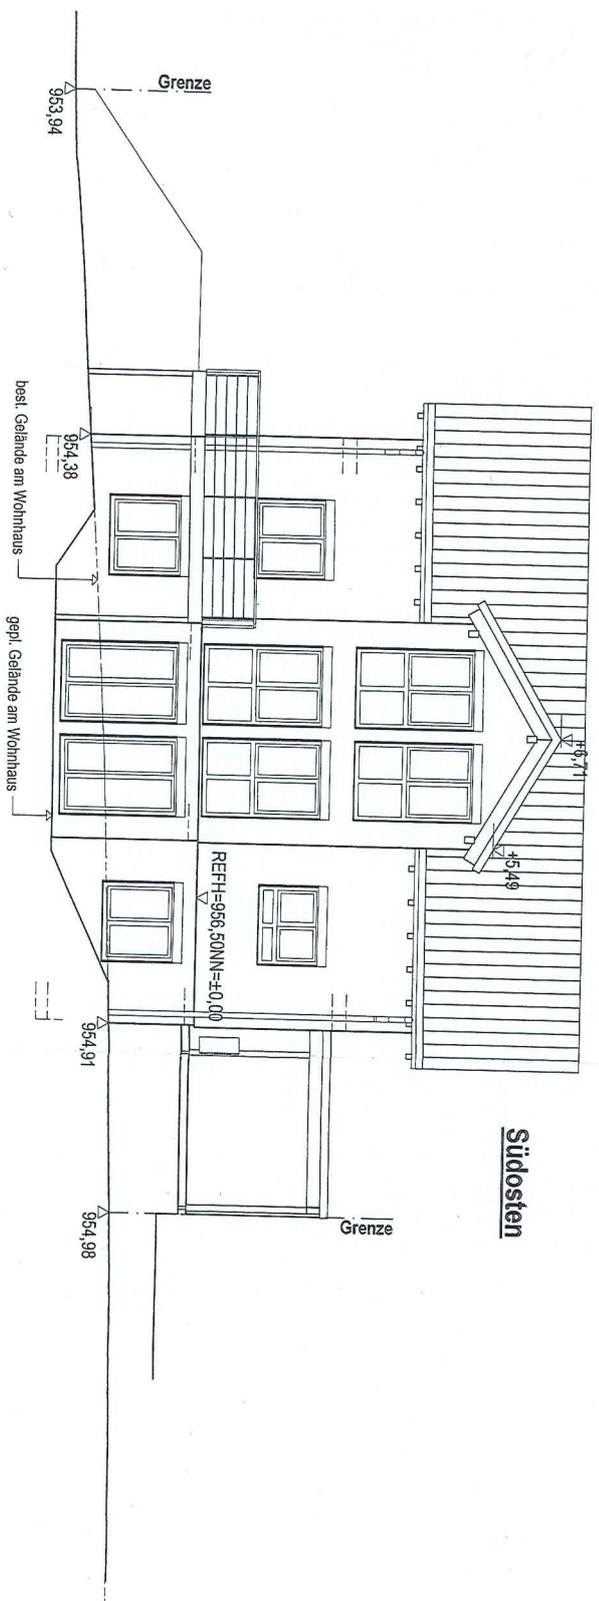

ANSICHTEN

BAUVORHABEN: M 1:100
 NEUBAU EINES EINFAMILIENWOHNHAUSES
 MIT DOPPELCARPORT IN
 FURTWANGEN-NEUKIRCH



BAUHERR:

ENTWURFSVERFASSER:

MAUCH I OFFNER
 ARCHITEKTENGESSELLSCHAFT mbH
 HAUPTSTRASSE 28
 88605 MESSKIRCH

MESSKIRCH, DEN 09.01.17 ek/bk/jh

Diese Zeichnung kann Leistungen enthalten, die nicht im Leistungsvertrag enthalten sind. Der geschuldete Leistungsumfang ist ausschließlich der Auftragsbeschreibung und der Dienstleistung zu entnehmen.

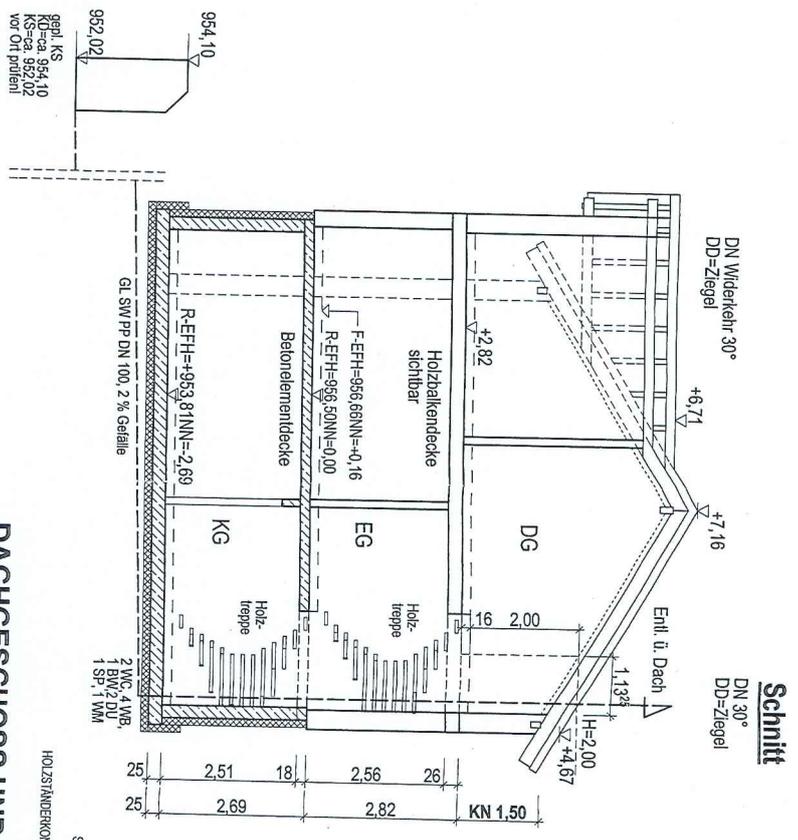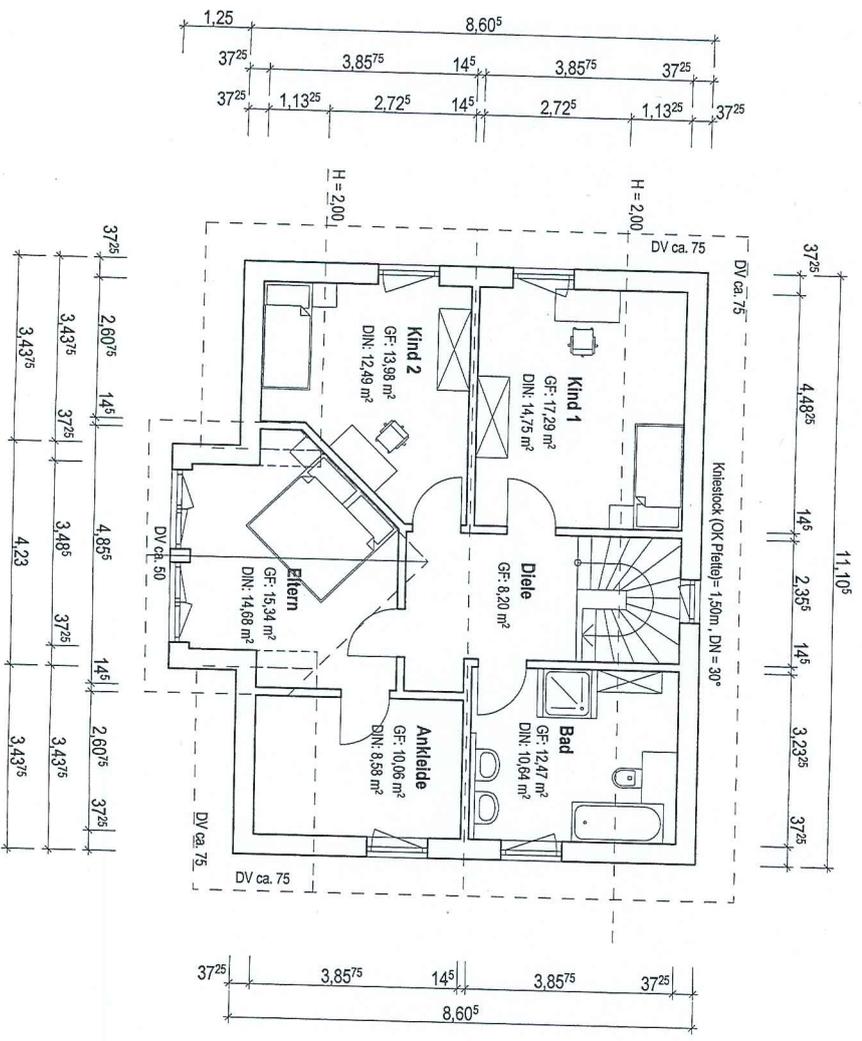

**DACHGESCHOSS UND SCHNITT
MIT ENTWÄSSERUNG**

BAUVORHABEN: **M 1:100**
**NEUBAU EINES EINFAMILIENWOHNHAUSES
 MIT DOPPELGARPORT IN
 FURTWANGEN-NEUKIRCH**

BAUHERR:

ENTWURFSVERFASSER:

**MAUCH I OFFNER
 ARCHITEKTENGESELLSCHAFT mbH
 HAUPTSTRASSE 28
 88605 MESSKIRCH**

MESSKIRCH, DEN 09.01.17 ekib/kjh

Diese Zeichnung kann Änderungen darstellen, die nicht in den Leistungsunterlagen enthalten sind. Der geschuldete Leistungsumfang ist ausschließlich der Auftragsbestätigung und der Genehmigung zu entnehmen.