

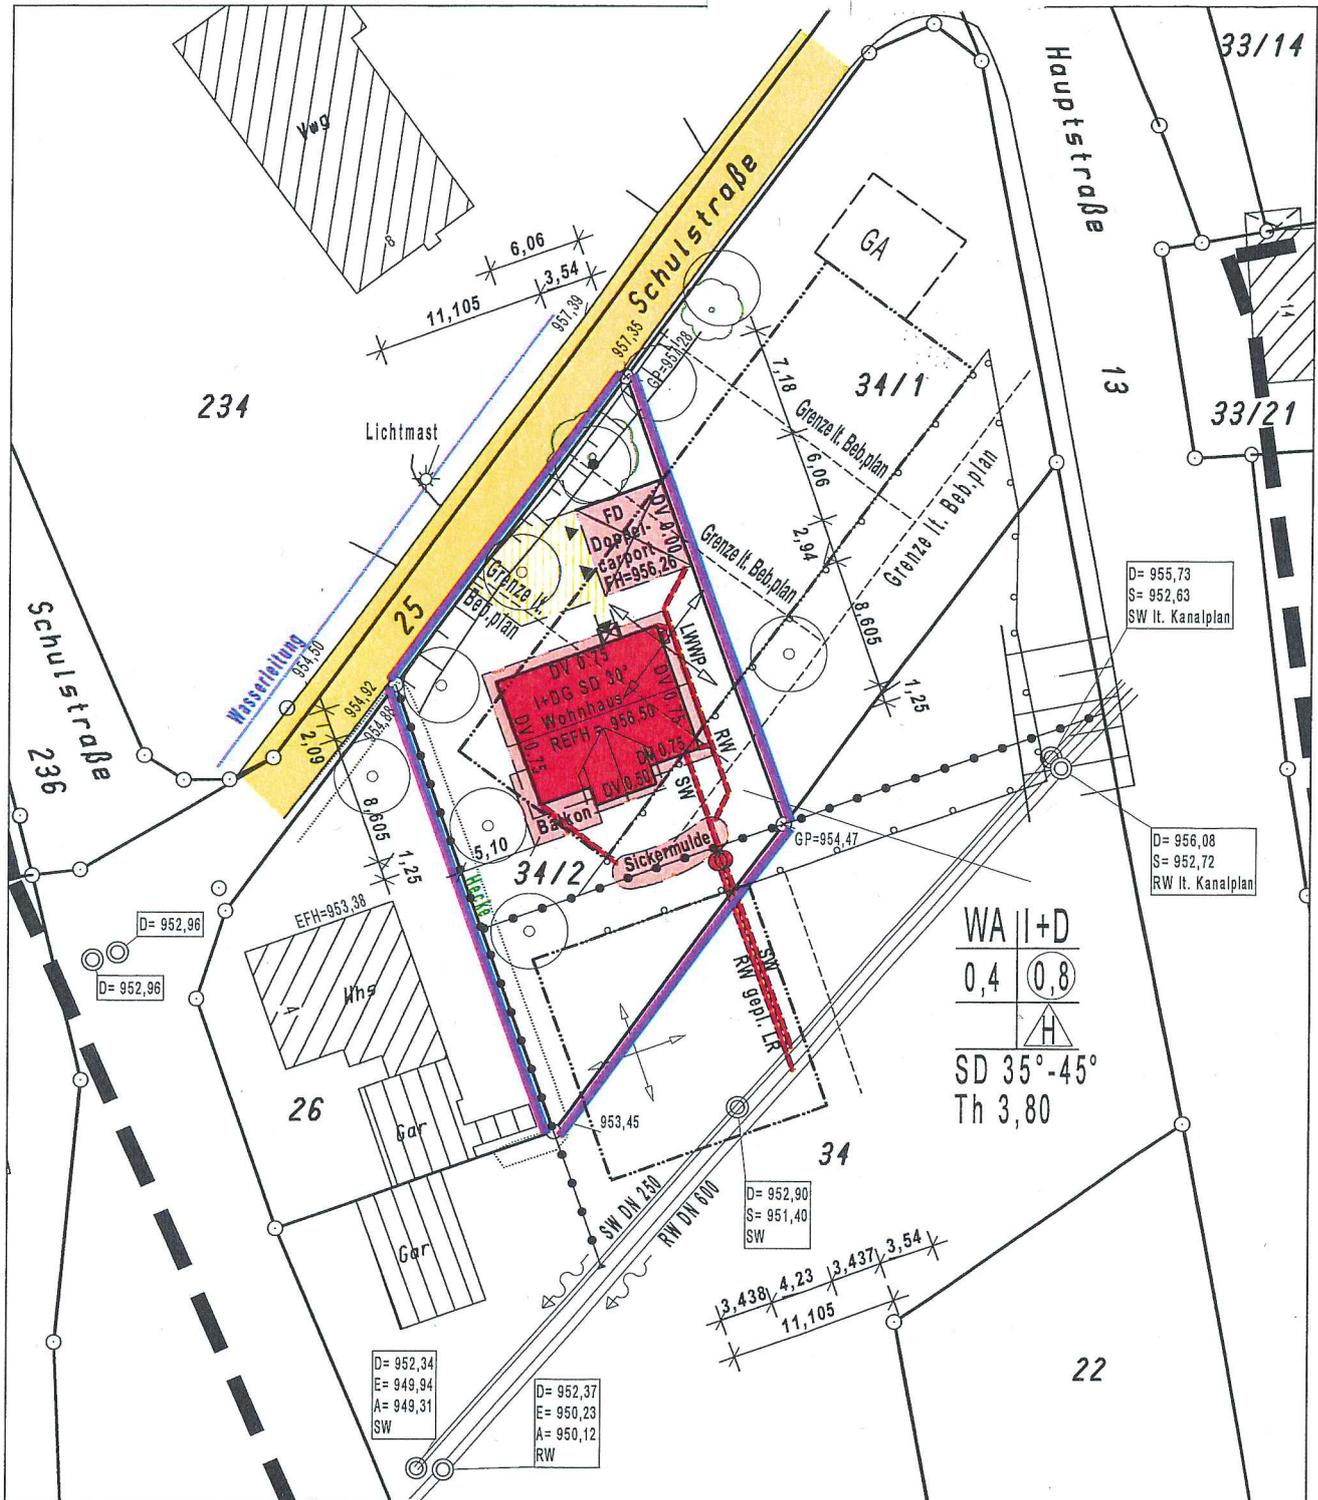


Gemeinde : Furtwangen i. Schwarzwald Lageplan - zeichnerischer Teil
 Gemarkung : Neukirch
 Landkreis : Schwarzwald-Baar-Kreis
 zum Bauantrag

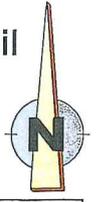

Der Auszug stimmt mit dem Liegenschaftskataster überein. (§4 Abs. 2 LBOVVO)
 Zeichnerischer Teil nach §4 Abs. 2 LBOVVO bearbeitet.

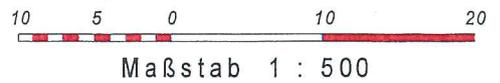

Stockach, den 09.01.2017

VERMESSUNGSBÜRO R. KREUZ
 Dipl. Ing. (FH) - BERATENDER ING. BDB

Heideweg 3 78333 Stockach Tel.: 07771/9316-0 Fax.: 9316-21

i.V.
 Dipl. Ing. (FH) Günter Schüttinig
 Vermessungsingenieur

Für den Höhenanschluß wurde der Kanalplan der Gemeinde angehalten

Keine Haftung für sonst. unterirdische Leitungen.