


Projekt: Erweiterung am bestehenden Wohnhaus

Planer: Firma Offenburger
Dipl.-Ing. Reinhard Kretzschmar


Inhalt: Ansicht Ost Datum: 14.05.2017


Anerkannt: *Reinhard Kretzschmar*
Peter G... Maßstab: 1:100



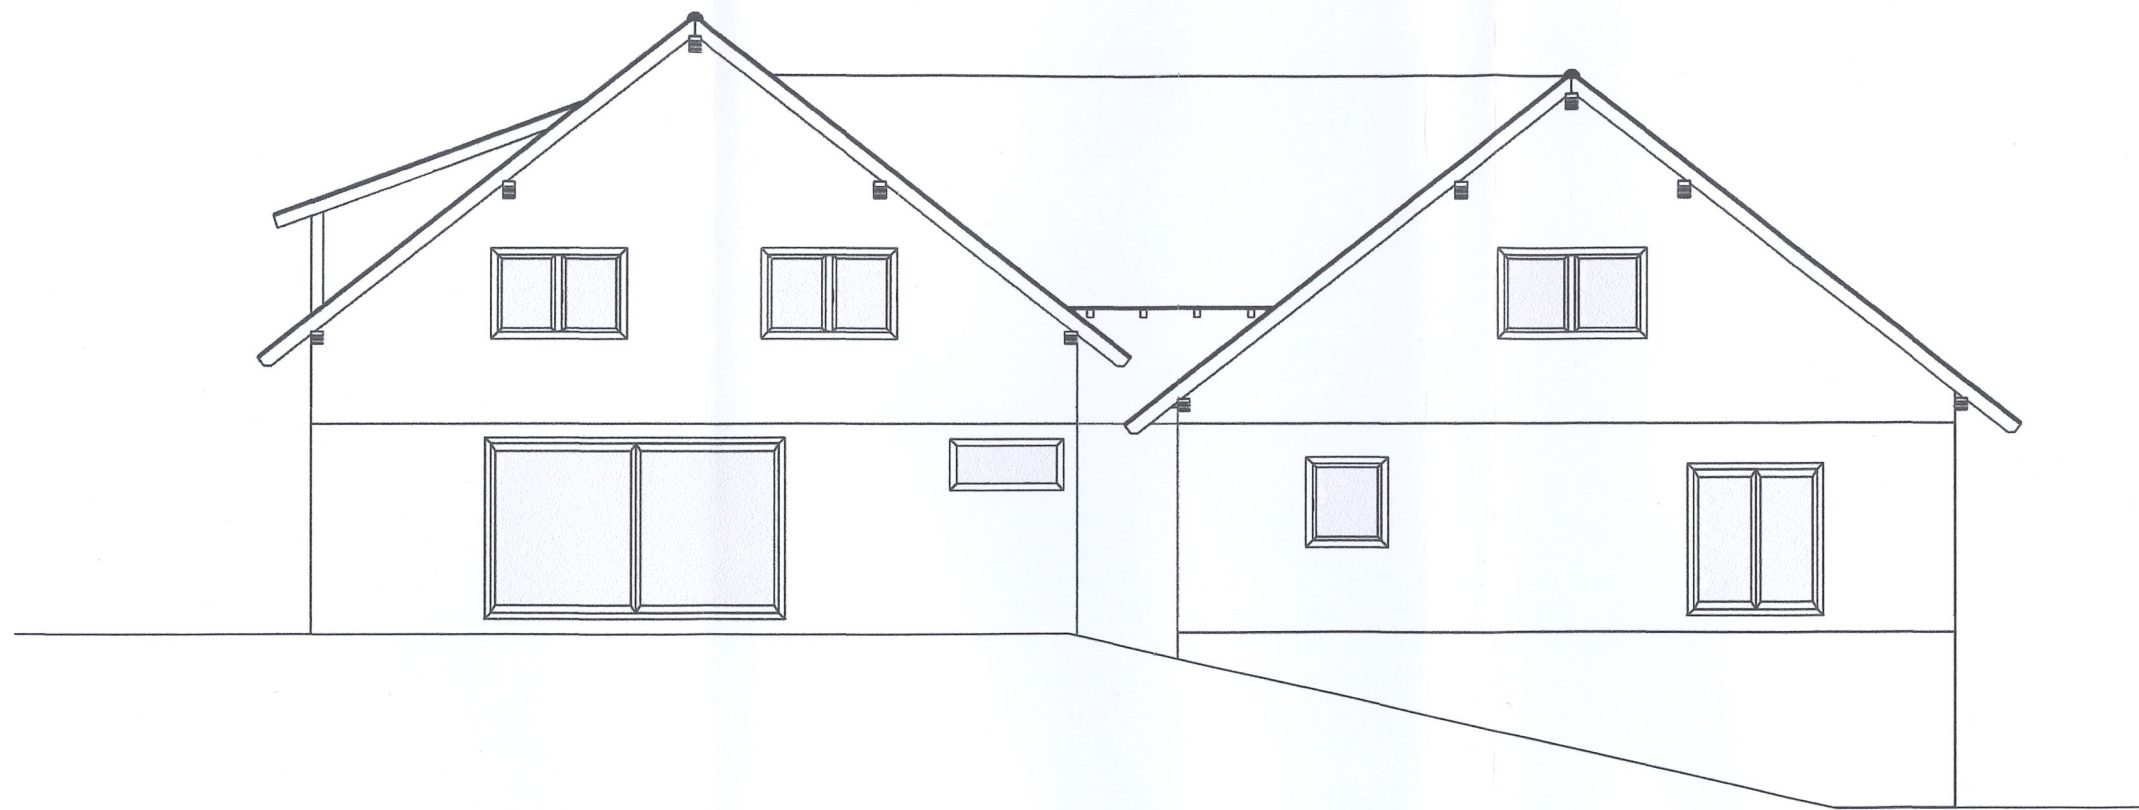


Projekt:	Erweiterung am bestehenden Wohnhaus	
Planer:	Firma Offenburger Dipl.-Ing. Reinhard Kretzschmar	
Inhalt:	Ansicht Süd	Datum: 14.05.2017
Anerkannt:	<i>Reinhard Kretzschmar</i> <i>Otto Bae</i>	Maßstab: 1:100

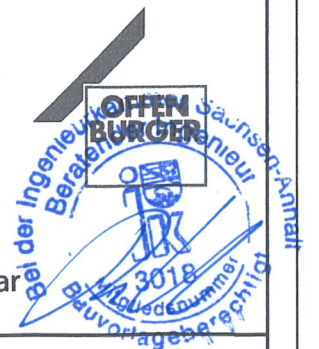

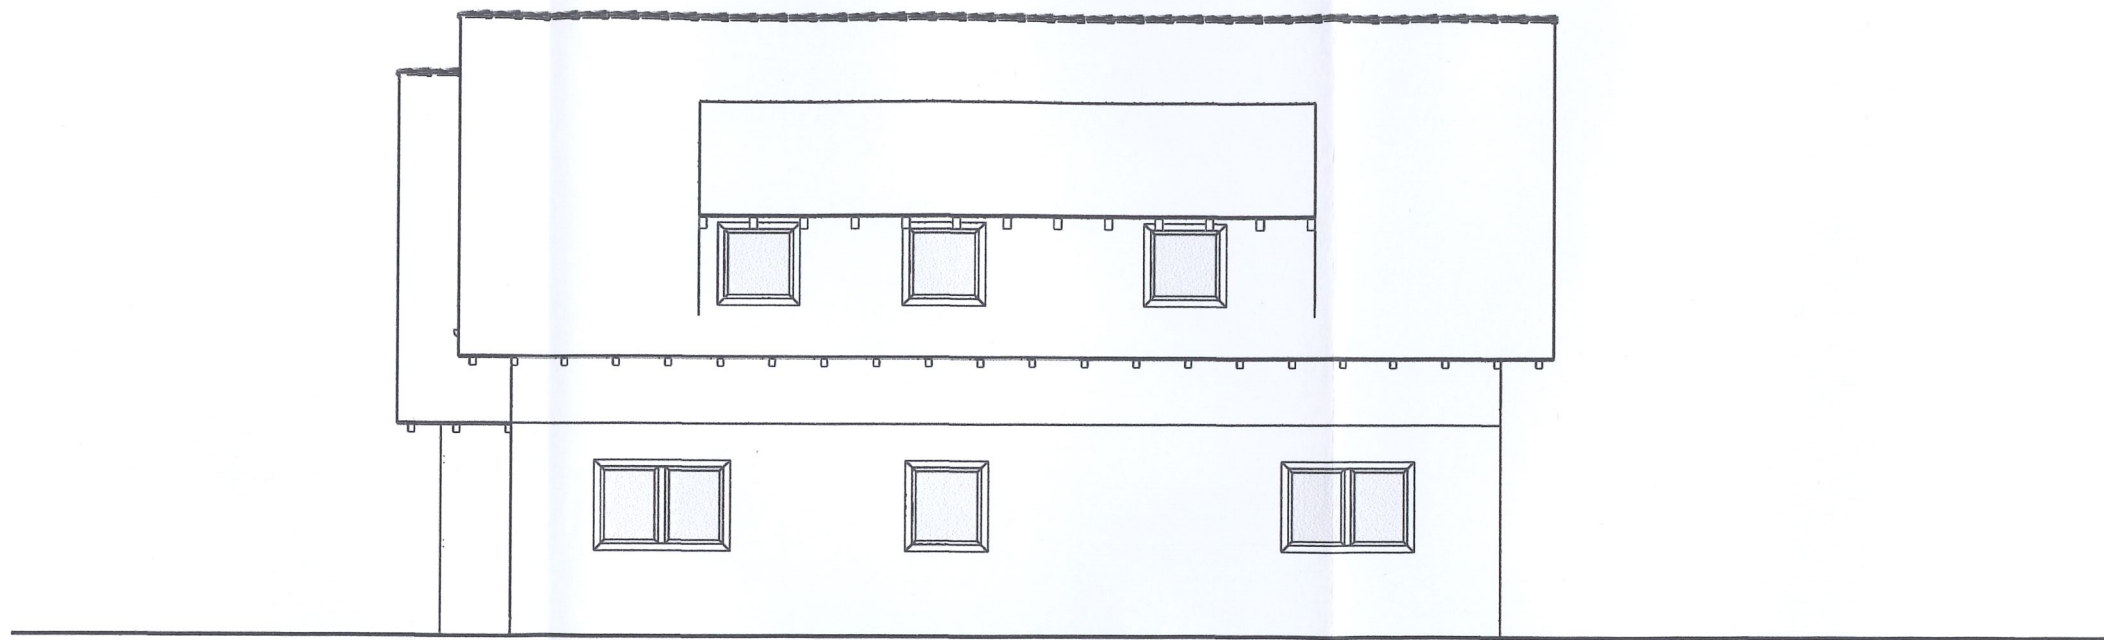

Projekt:	Erweiterung am bestehenden Wohnhaus	
Planer:	Firma Offenburger Dipl.-Ing. Reinhard Kretzschmar	
Inhalt:	Ansicht West	Datum: 14.05.2017
Anerkannt:	<i>Helmut Beck</i> <i>Peter Rad</i>	Maßstab: 1:100

A circular professional seal for Reinhard Kretzschmar, a consulting engineer (Beratender Ingenieur) in Saxony-Anhalt. The seal includes the text 'OFFENBURGER', 'Bei der Ingenieurbauordnung Sachsen-Anhalt', and 'Mitgliedsnummer 3018'. It also features a small illustration of a person with a tool.

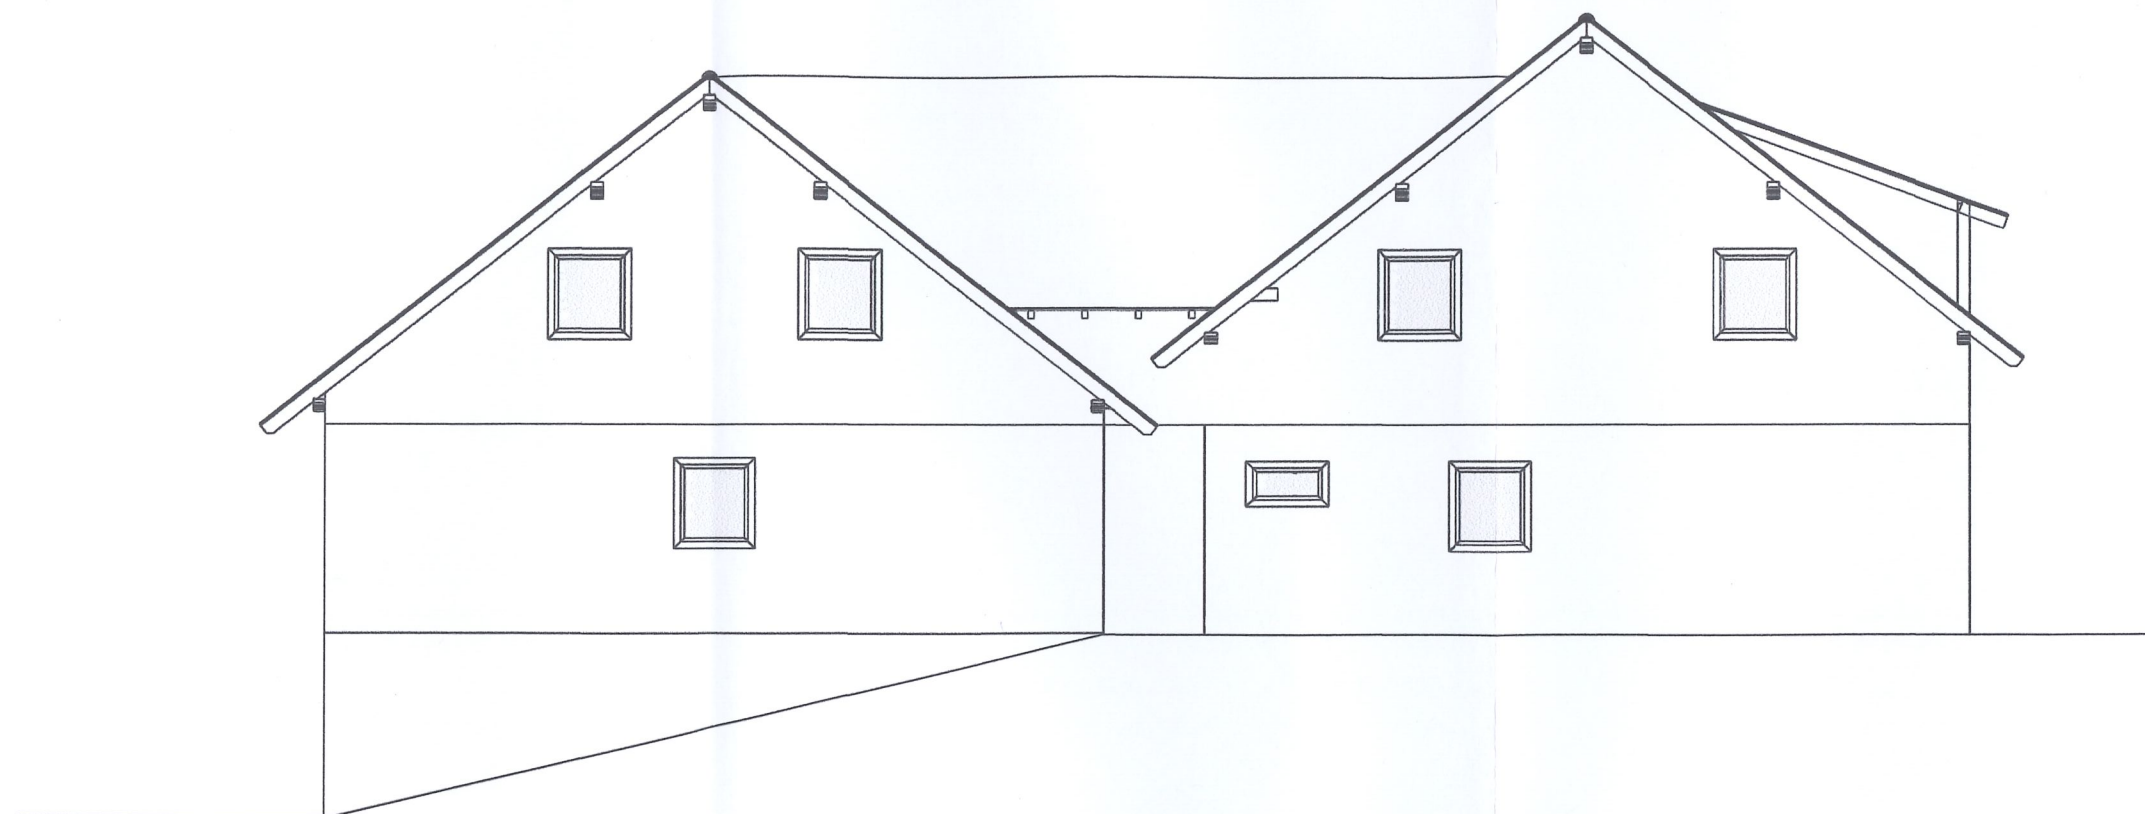

Projekt:	Erweiterung am bestehenden Wohnhaus		
Planer:	Firma Offenburger Dipl.-Ing. Reinhard Kretzschmar		
Inhalt:	Ansicht Nord	Datum:	14.05.2017
Anerkannt:	<i>Hilbert Bach</i> <i>Peter Bach</i>	Maßstab:	1:100

