


Landkreis: Schwarzwald Baar  
Gemeinde: Furtwangen  
Gemarkung: Furtwangen

-zeichnerischer Teil zum  
Bauantrag (§4 LBOWO)  
Flst.670/5

# Entwässerung

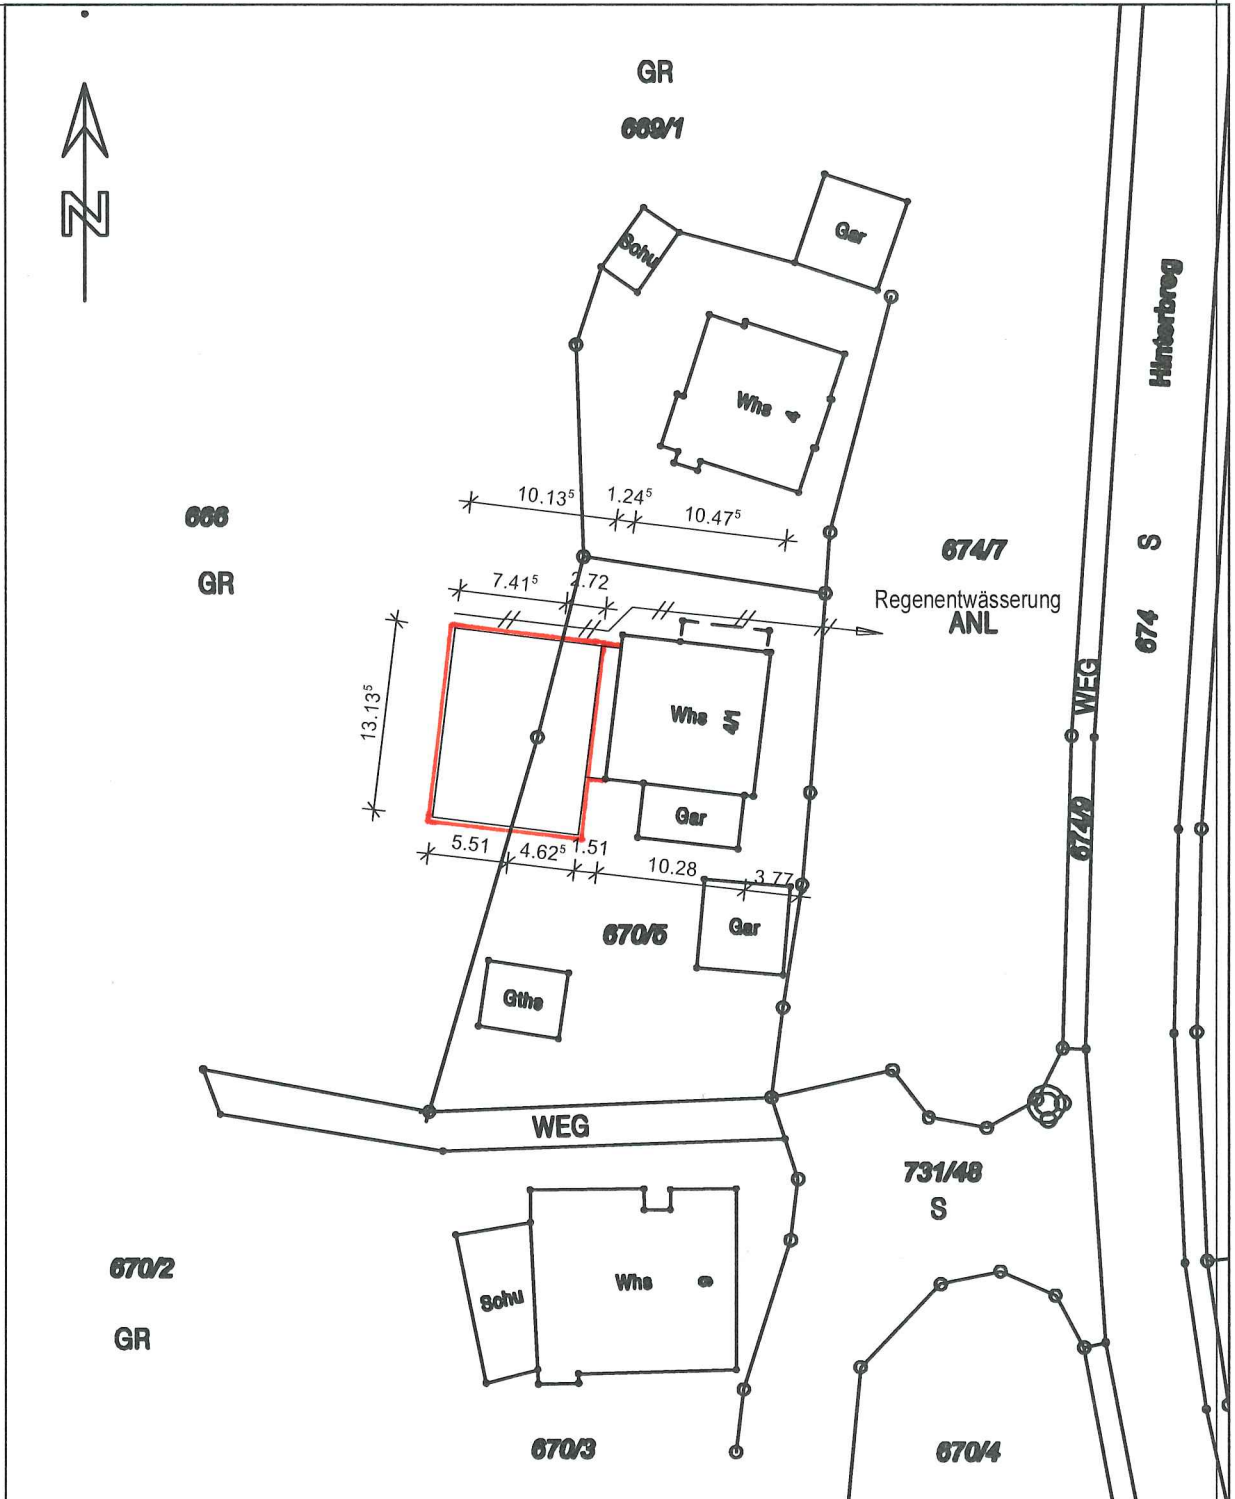

Auszug aus dem Liegenschaftskataster (hier Bebauungsplan)  
Gefertigt und nach §4 LBOWO  
ausgearbeitet. Villingen, 29.05.2017  
Dipl.-Ing. Reinhard Kretschmar  
Bauvorlageberechtigter  
Mönchweilerstr. 12  
78048 Villingen-Schwenningen

