



Baueingabe
Neubau Mehrfamilienhaus
Bregstrasse 56/59, Flst.Nr. 639,
78120 Furtwangen

Bauherrschaft

Ort, Datum, Unterschrift

Grundeigentümer

Ort, Datum, Unterschrift

Planer

Ort, Datum, Unterschrift

Diese Planung bleibt unser Eigentum. Sie darf ohne unser ausdrückliches Einverständnis weder vervielfältigt noch sonstwie verwendet noch dritten zur Auswertung überlassen werden.

Achtung: Diese Planung stellt einen Vorentwurf dar. Es kann zu Änderungen durch bautechnische, baurechtliche, brandschutzrechtliche, denkmalschutzrechtliche oder sonstige nicht vorhersehbare Auflagen kommen.

Neubau Mehrfamilienhaus
Bregstrasse 56/59
78120 Furtwangen

Arbeitsgemeinschaft
Walter Finthammer und
Investment Concept AG
Vertreten durch Sven Kozielecki Dipl.-Ing. (FH)

Döbelestrasse 2
78462 Konstanz
tel. +49 7531 / 91 88 58 2
fax. +49 7531 / 91 88 55 3
mobil. +49 179 / 68 36 76 9
sven.kozielecki@ic-ag.com
www.ic-ag.com

** GRUNDLEISTUNG/BESONDERE LEISTUNG


DATUM: 18.06.2019 GEZEICHNET: BSC
MASSSTAB: 1 : 100 GRÖSSE: DIN A1

PLANUNGSLEISTUNG HOAI §15(1)
1 2 3 4 5 6 7 8 @/B **

Erdgeschoss / Tiefgarage

AP-1
PLANNUMMER INDEX/ÄNDERUNG
18-04 TBF
AUFTRAGSNUMMER

Salvatore Tassone
Schützenstrasse 95
Radolfzell am Bodensee

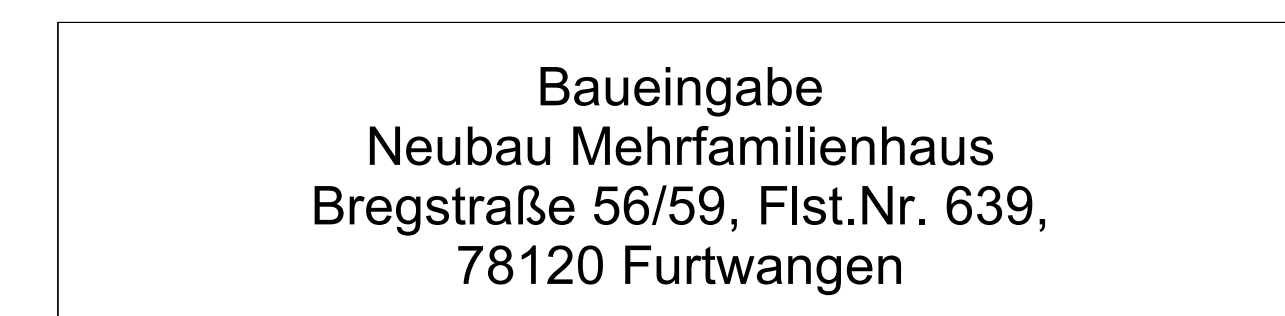

Ort, Datum, Unterschrift

Achtung: Diese Planung stellt einen Vorentwurf dar. Es kann zu Änderungen durch bautechnische, baurechtliche, brandschutzrechtliche, denkmalschutzrechtliche oder sonstige nicht vorhersehbare Auflagen kommen.

Neubau Mehrfamilienhaus Bregrasse, 56/59 78120 Furtwangen	DATUM: 18.06.2019	GEZEICHNET: BSC
Arbeitsgemeinschaft Walter Finthammer und Investment Concept AG Vertreten durch Sven Kozielski Dipl. Ing. (FH) Döbelestrasse 2 78462 Konstanz tel. +49 7531 / 91 88 58 2 fax. +49 7531 / 91 88 55 3 mobil. +49 179 / 68 36 76 9 sven.kozielski@ic-ag.com www.ic-ag.com	MASSSTAB: 1 : 100	GRÖSSE: DIN A1
	PLANUNGSLEISTUNG 1 2 3 4 5 6 7 8	
	HOAI §15(1) @ B **	
	1.Obergeschoss	
	AP-2 PLANNUMMER INDEX/ÄNDERUNG	
18-04 TBF AUFRITZNUMMER Salvatore Tassone Schützenstrasse, 95 Radolfzell am Bodensee		
** GRUNDELEISTUNG/BESONDERE LEISTUNG		



Baueingabe
Neubau Mehrfamilienhaus
Bregstrasse 56/59, Flst.Nr. 639,
78120 Furtwangen

Bauherrschaft _____

Ort, Datum, Unterschrift _____

Grundeigentümer _____

Ort, Datum, Unterschrift _____

Planer _____


Ort, Datum, Unterschrift _____

Diese Planung bleibt unser Eigentum. Sie darf ohne unser ausdrückliches Einverständnis weder vervielfältigt noch sonstwie verwendet noch dritten zur Auswertung überlassen werden.

Achtung: Diese Planung stellt einen Vorentwurf dar. Es kann zu Änderungen durch bautechnische, baurechtliche, brandschutzrechtliche, denkmalschutzrechtliche oder sonstige nicht vorhersehbare Auflagen kommen.

Neubau Mehrfamilienhaus Bregstrasse, 56/59 78120 Furtwangen	DATUM: 18.06.2019	GEZEICHNET: BSC
	MASSSTAB: 1 : 100	GRÖSSE: Din A1
Arbeitsgemeinschaft Walter Finthammer und Investment Concept AG Vertreten durch Sven Kozielecki Dipl. Ing. (FH)	PLANUNGSLEISTUNG HOAI §15(1) 1 2 3@5 6 7 8 @/B **	
	2.Obergeschoss	
Döbelestrasse 2 78462 Konstanz tel. +49 7531 / 91 88 58 2 fax. +49 7531 / 91 88 55 3 mobil. +49 179 / 68 36 76 9 sven.kozielecki@ic-ag.com www.ic-ag.com	AP-3 PLANNUMMER INDEX/ÄNDERUNG	
	18-04 TBF AUFTRAGSNUMMER	
	Salvatore Tassone Schützenstrasse, 95 Radolfzell am Bodensee	
	** GRUNdleistung/BESONdere LEISTUNG	


0,8411 x 0,584 = 0,50 m²

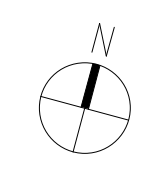

3.Obergeschoss



Dachgeschoss

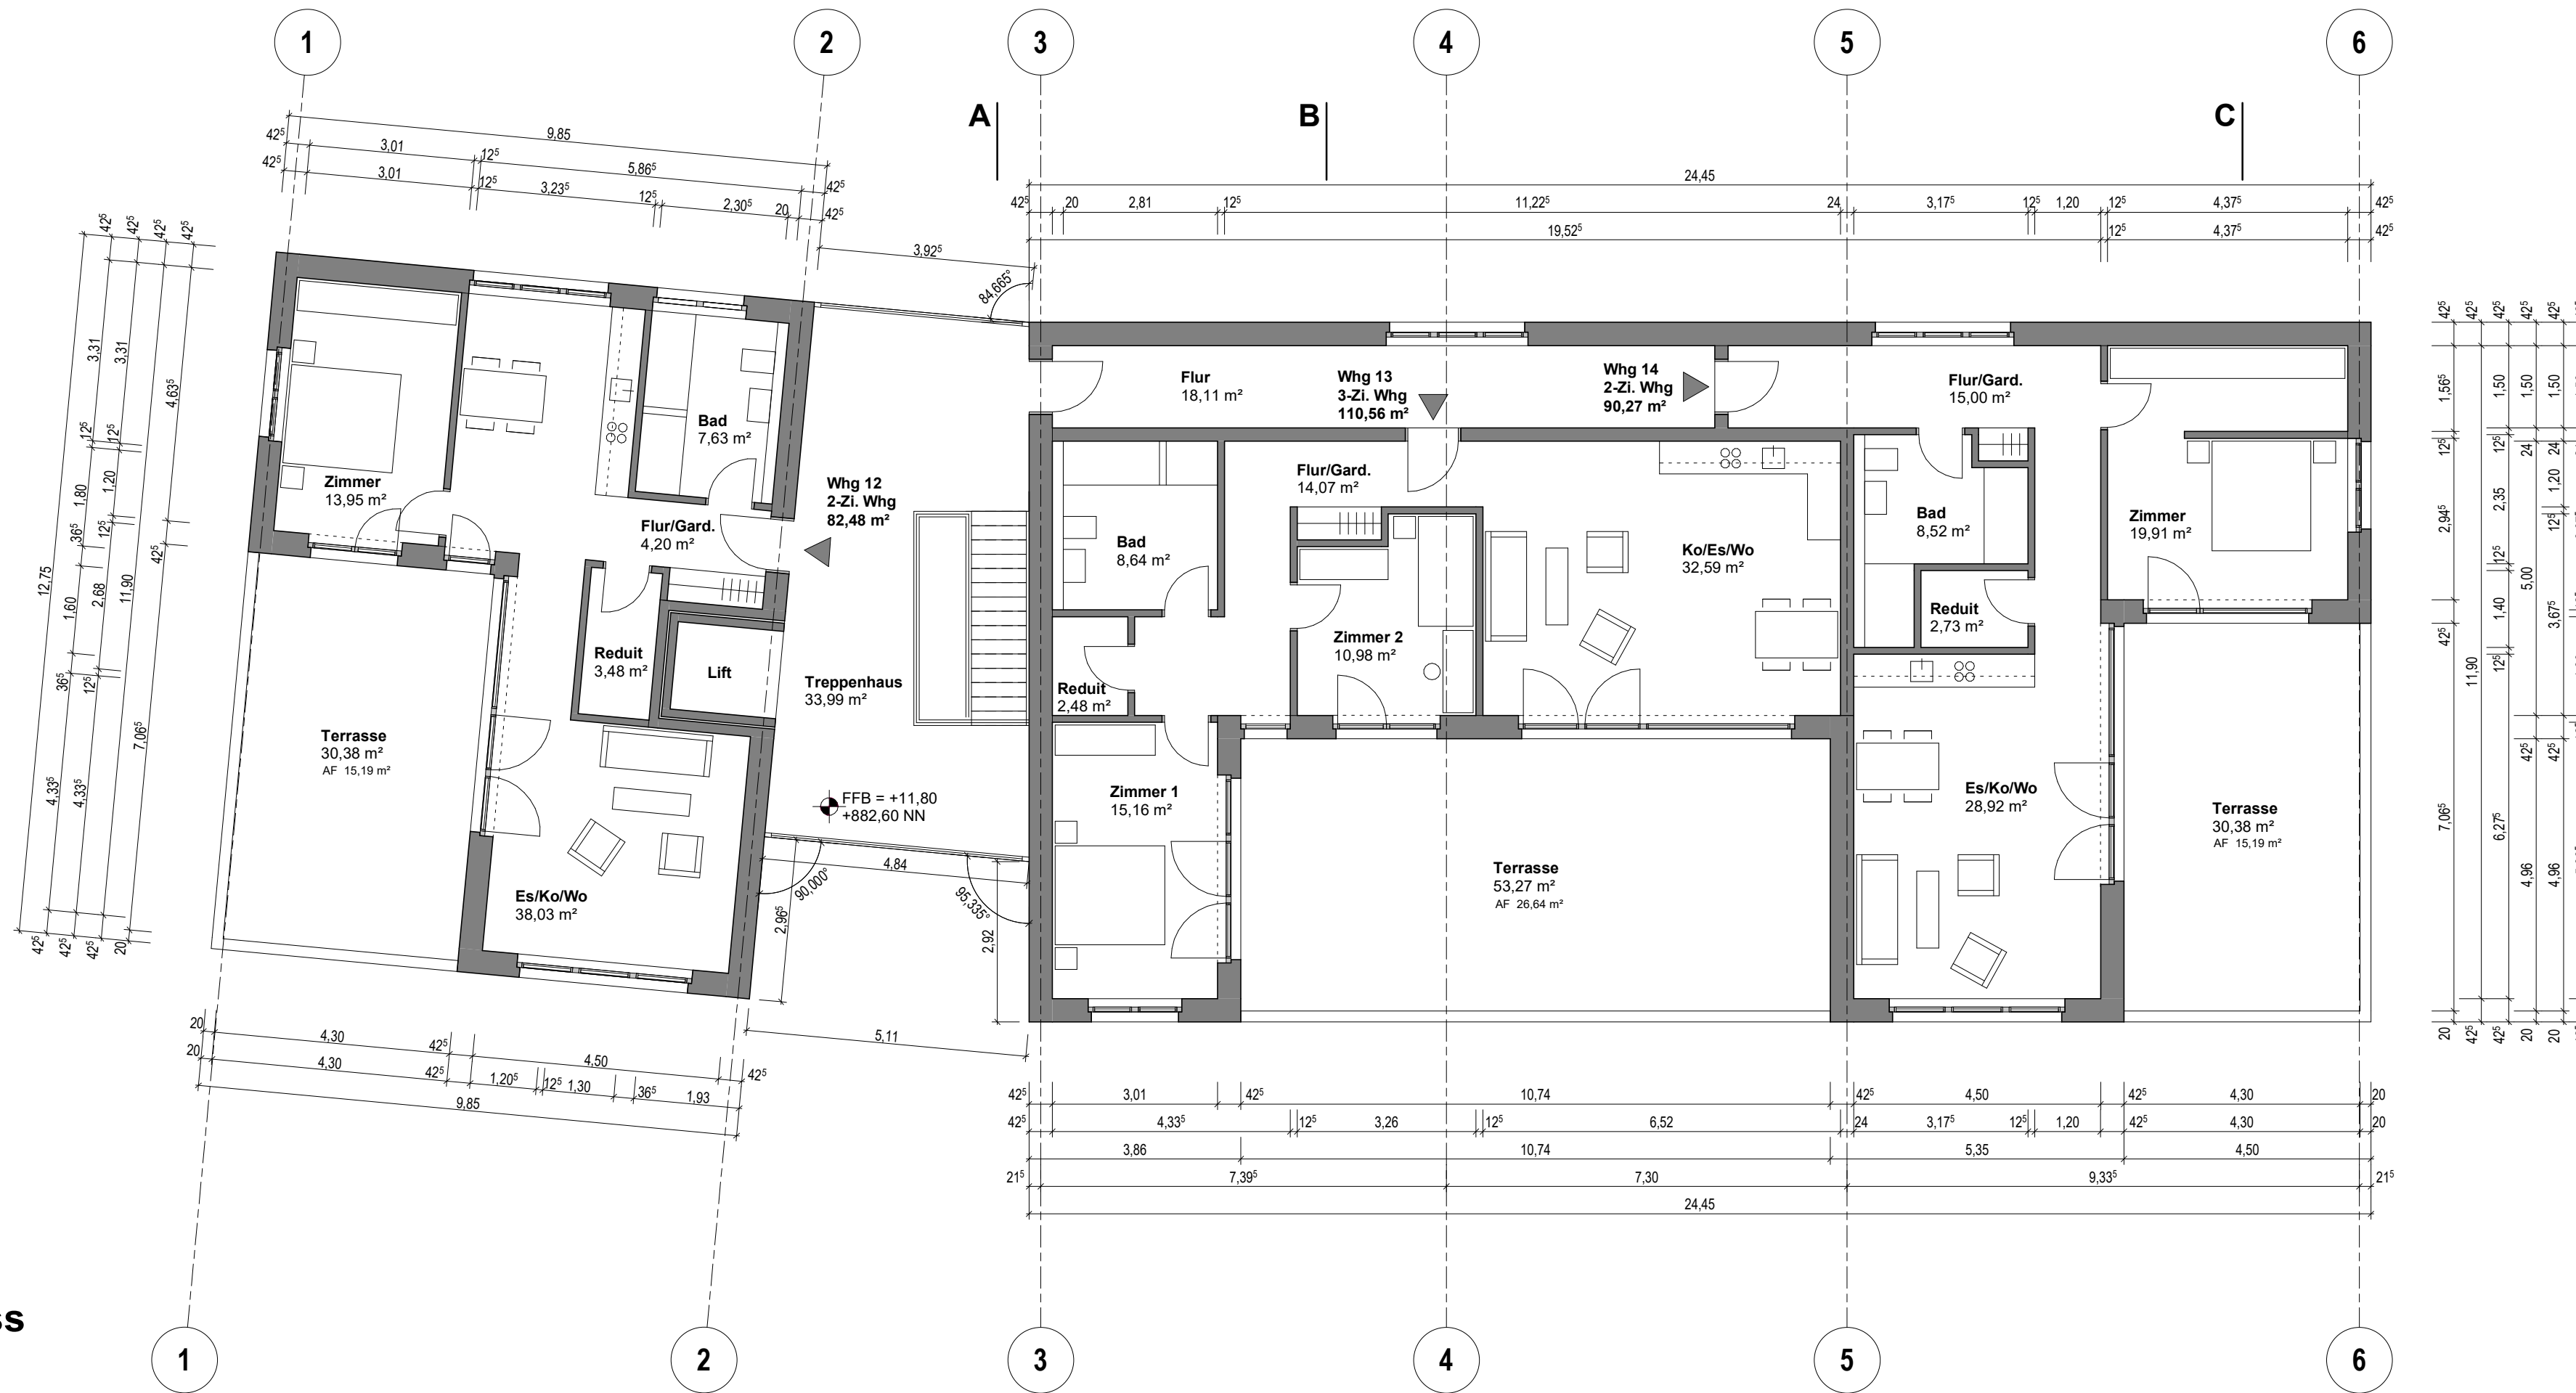

Baueingabe
Neubau Mehrfamilienhaus
Bregstraße 56/59, Flst.Nr. 639,
78120 Furtwangen

Bauherrschaft

Ort, Datum, Unterschrift

Grundeigentümer

Ort, Datum, Unterschrift



Planer

Ort, Datum, Unterschrift

Diese Planung bleibt unser Eigentum. Sie darf ohne unser ausdrückliches Einverständnis weder vervielfältigt noch sonstwie verwendet noch dritten zur Auswertung überlassen werden.


Achtung: Diese Planung stellt einen Vorentwurf dar. Es kann zu Änderungen durch bautechnische, baurechtliche, brandschutzrechtliche, denkmalschutzrechtliche oder sonstige nicht vorhersehbare Auflagen kommen.

Neubau Mehrfamilienhaus Bregstrasse, 56/59 78120 Furtwangen	DATUM: 18.06.2019	GEZEICHNET: BSC
	MASSSTAB: 1 : 100	GRÖSSE: DIN A1
Arbeitsgemeinschaft Walter Finthammer und Investment Concept AG Vertreten durch Sven Kozielecki Dipl. Ing. (FH)	PLANUNGSLEISTUNG HOAI §15(1) 1 2 3 4 5 6 7 8 ©/B "	
	3.Obergeschoss / Dachgeschoss	
Döbelestrasse 2 78462 Konstanz tel. +49 7531 / 91 88 58 2 fax. +49 7531 / 91 88 55 3 mobil. +49 179 / 68 36 76 9 sven.kozielecki@ic-ag.com www.ic-ag.com	AP-4 PLANNUMMER INDEX /ÄNDERUNG 18-04 TBF AUFTRAGSNUMMER	
	Salvatore Tassone Schützenstrasse, 95 Radolfzell am Bodensee	
** GRUNDLEISTUNG/BESONDERE LEISTUNG		

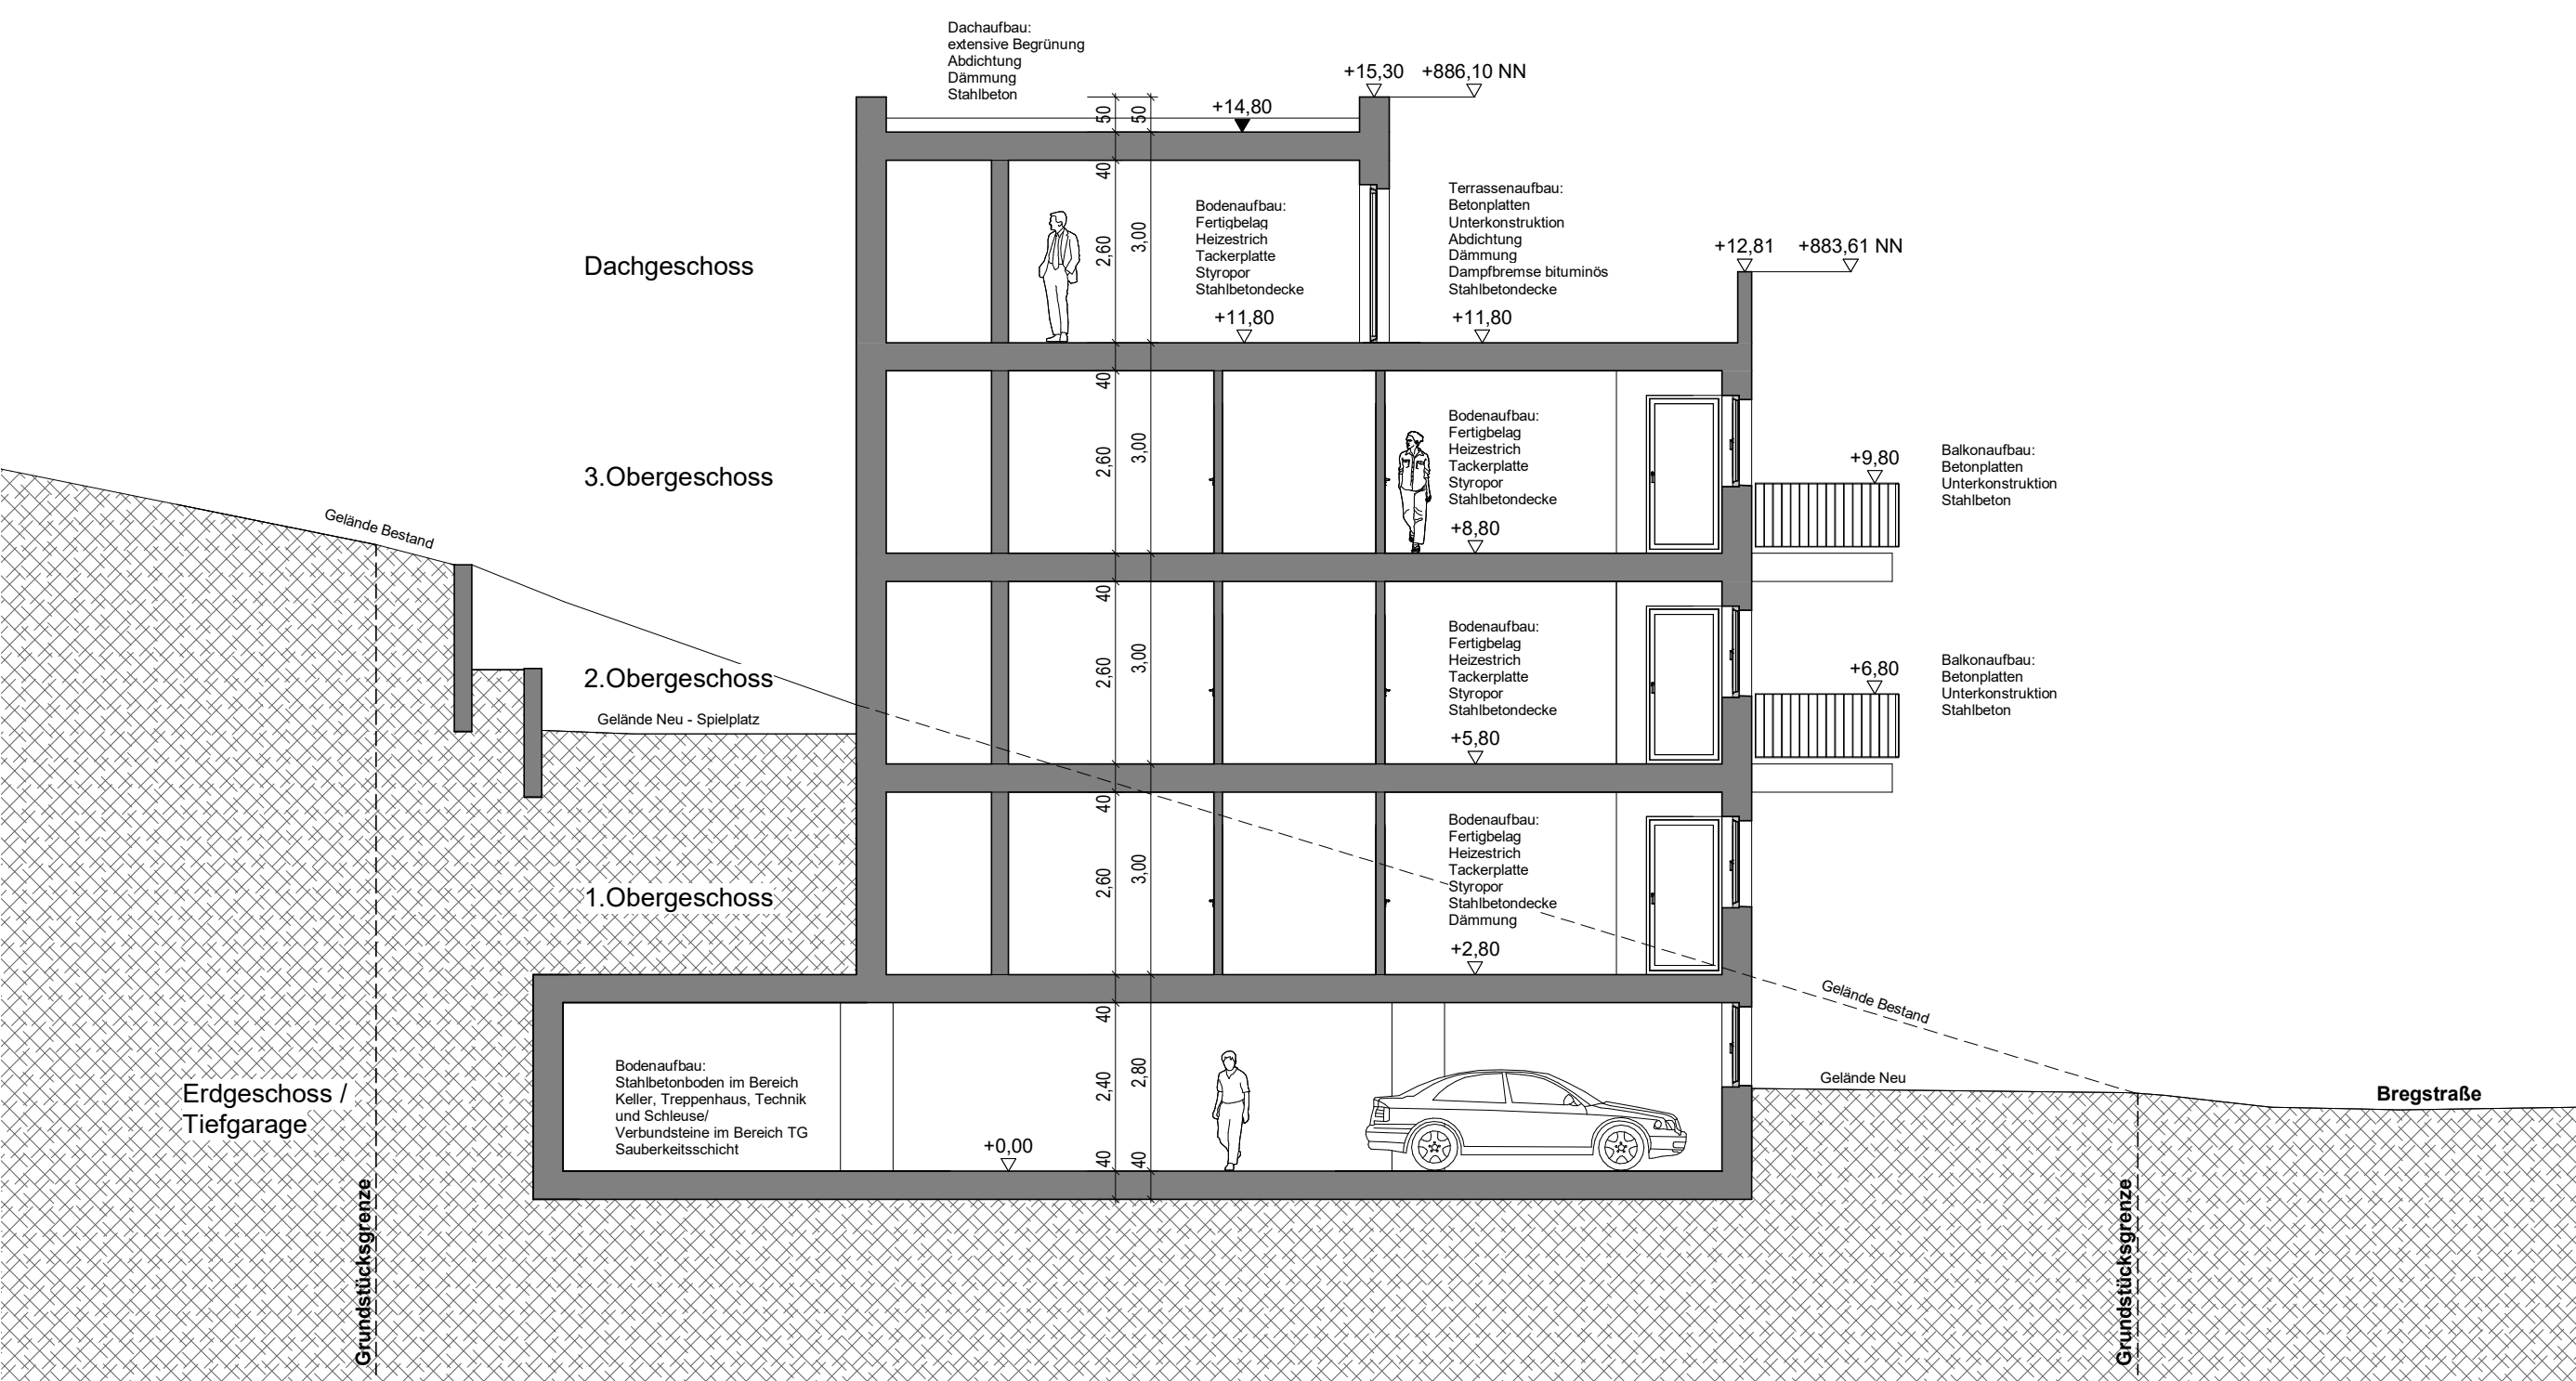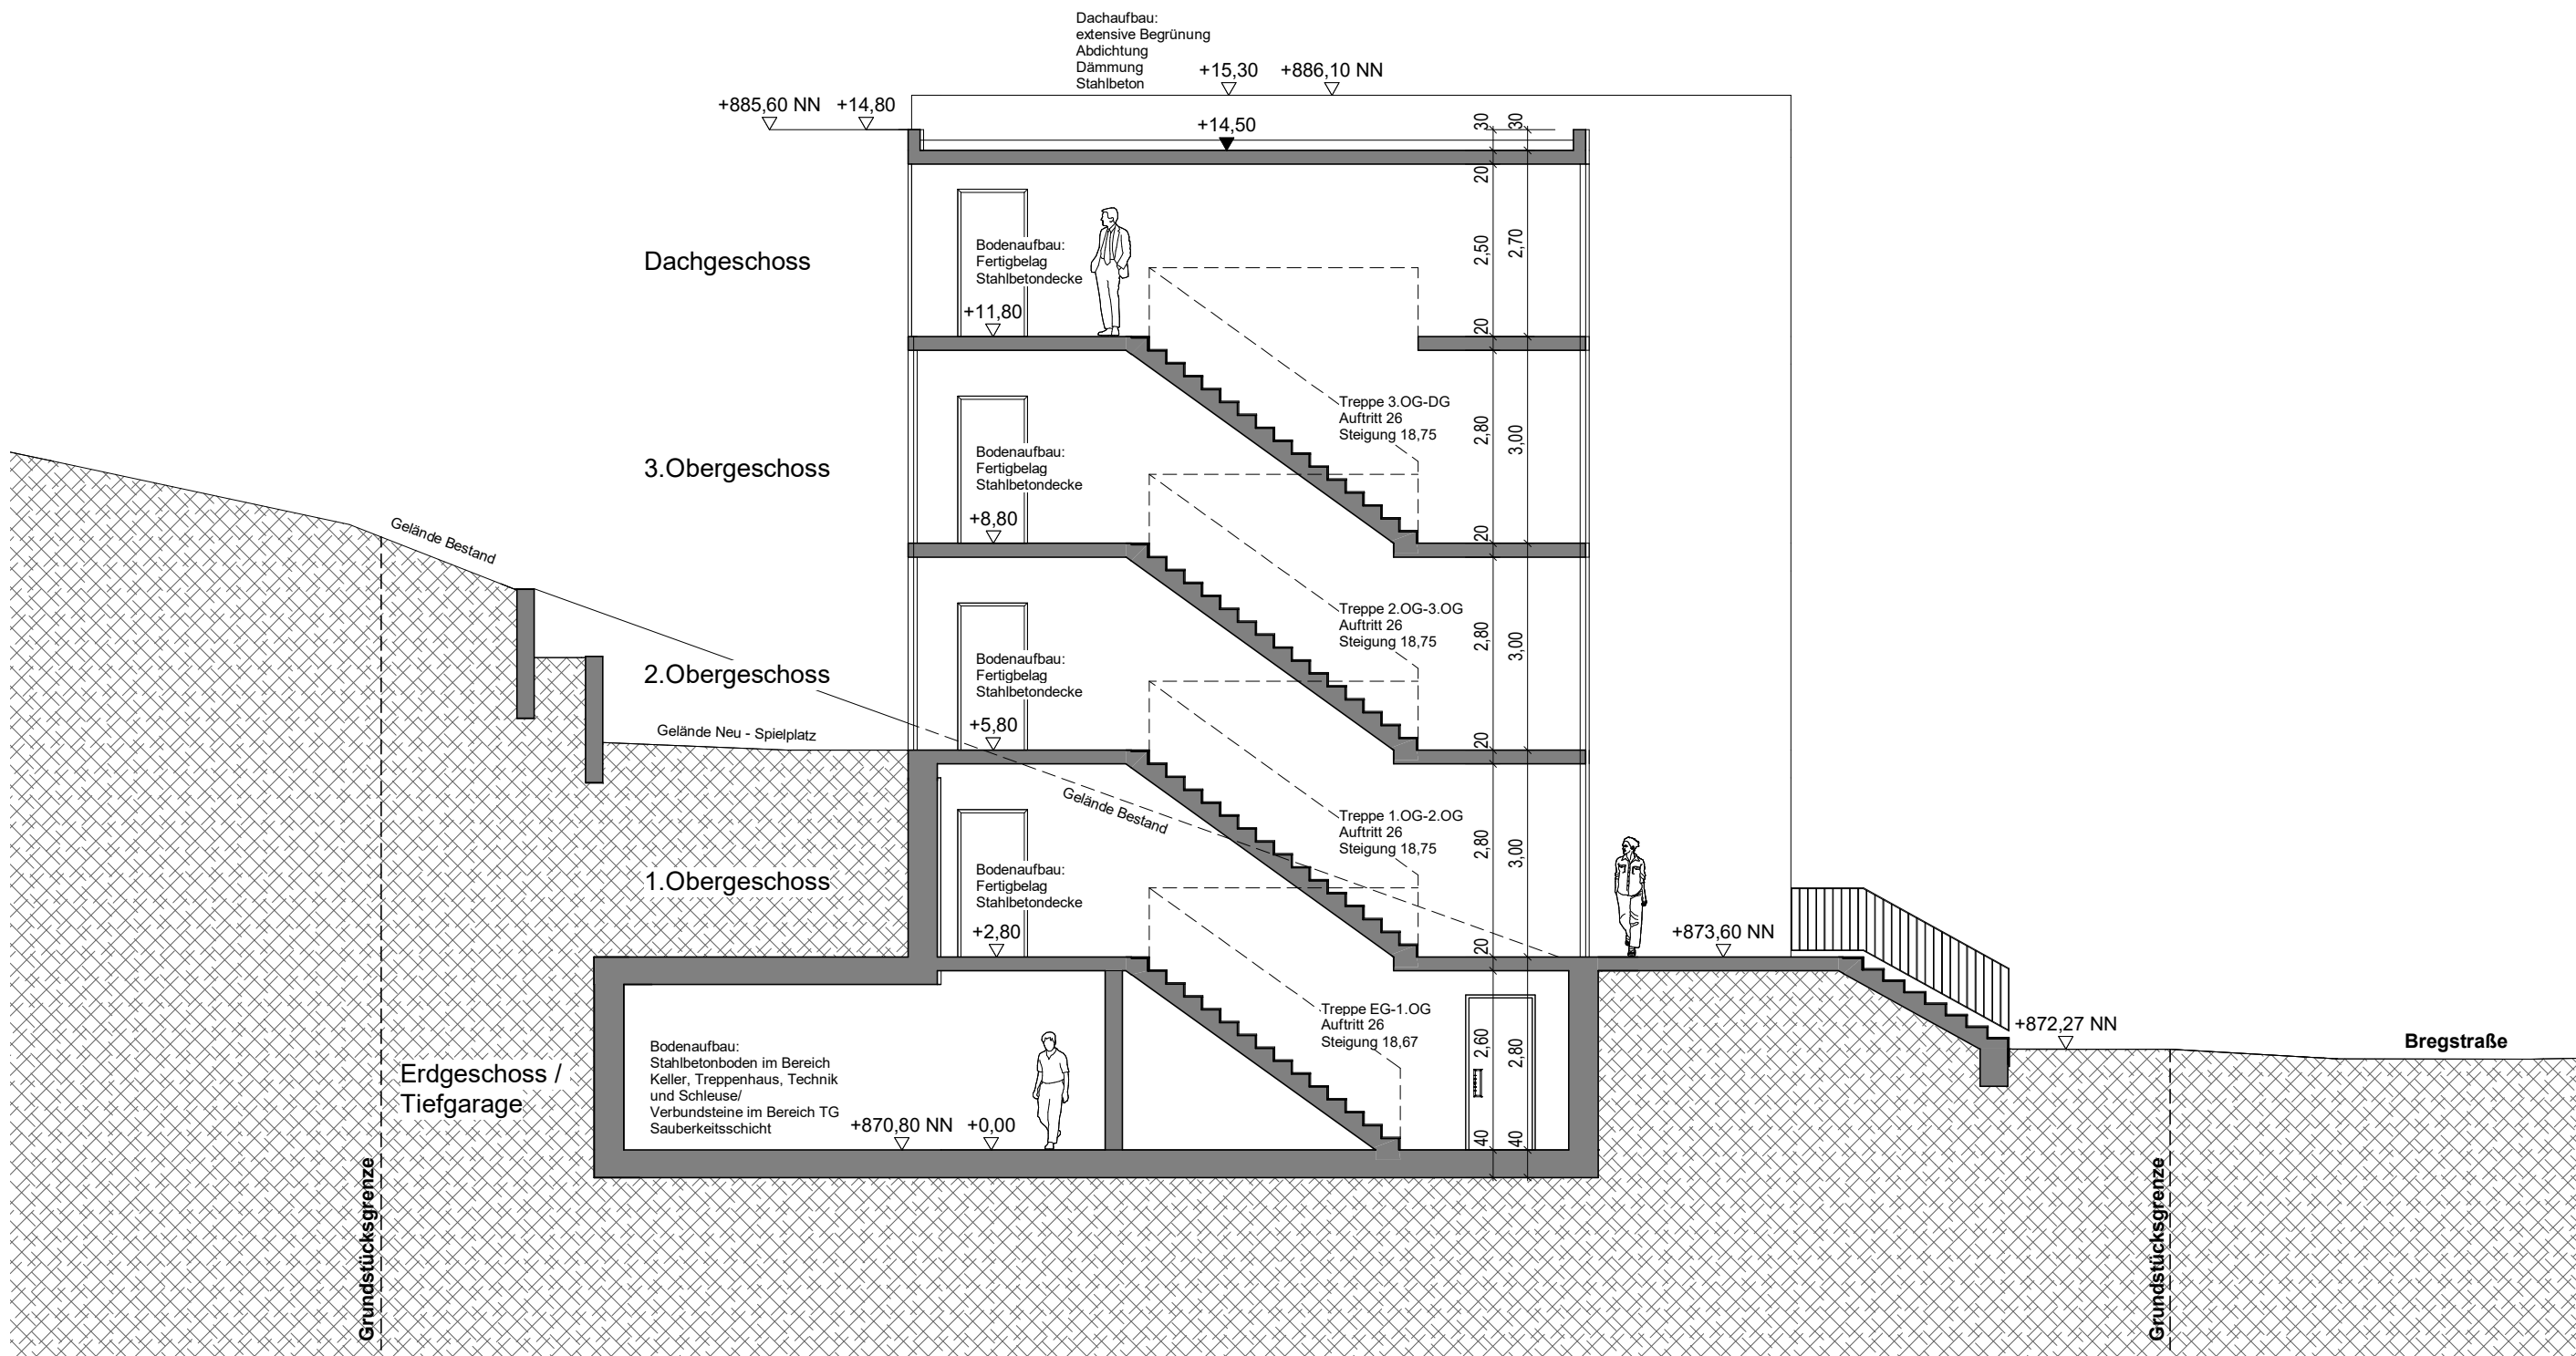

Schnitt A

Schnitt B

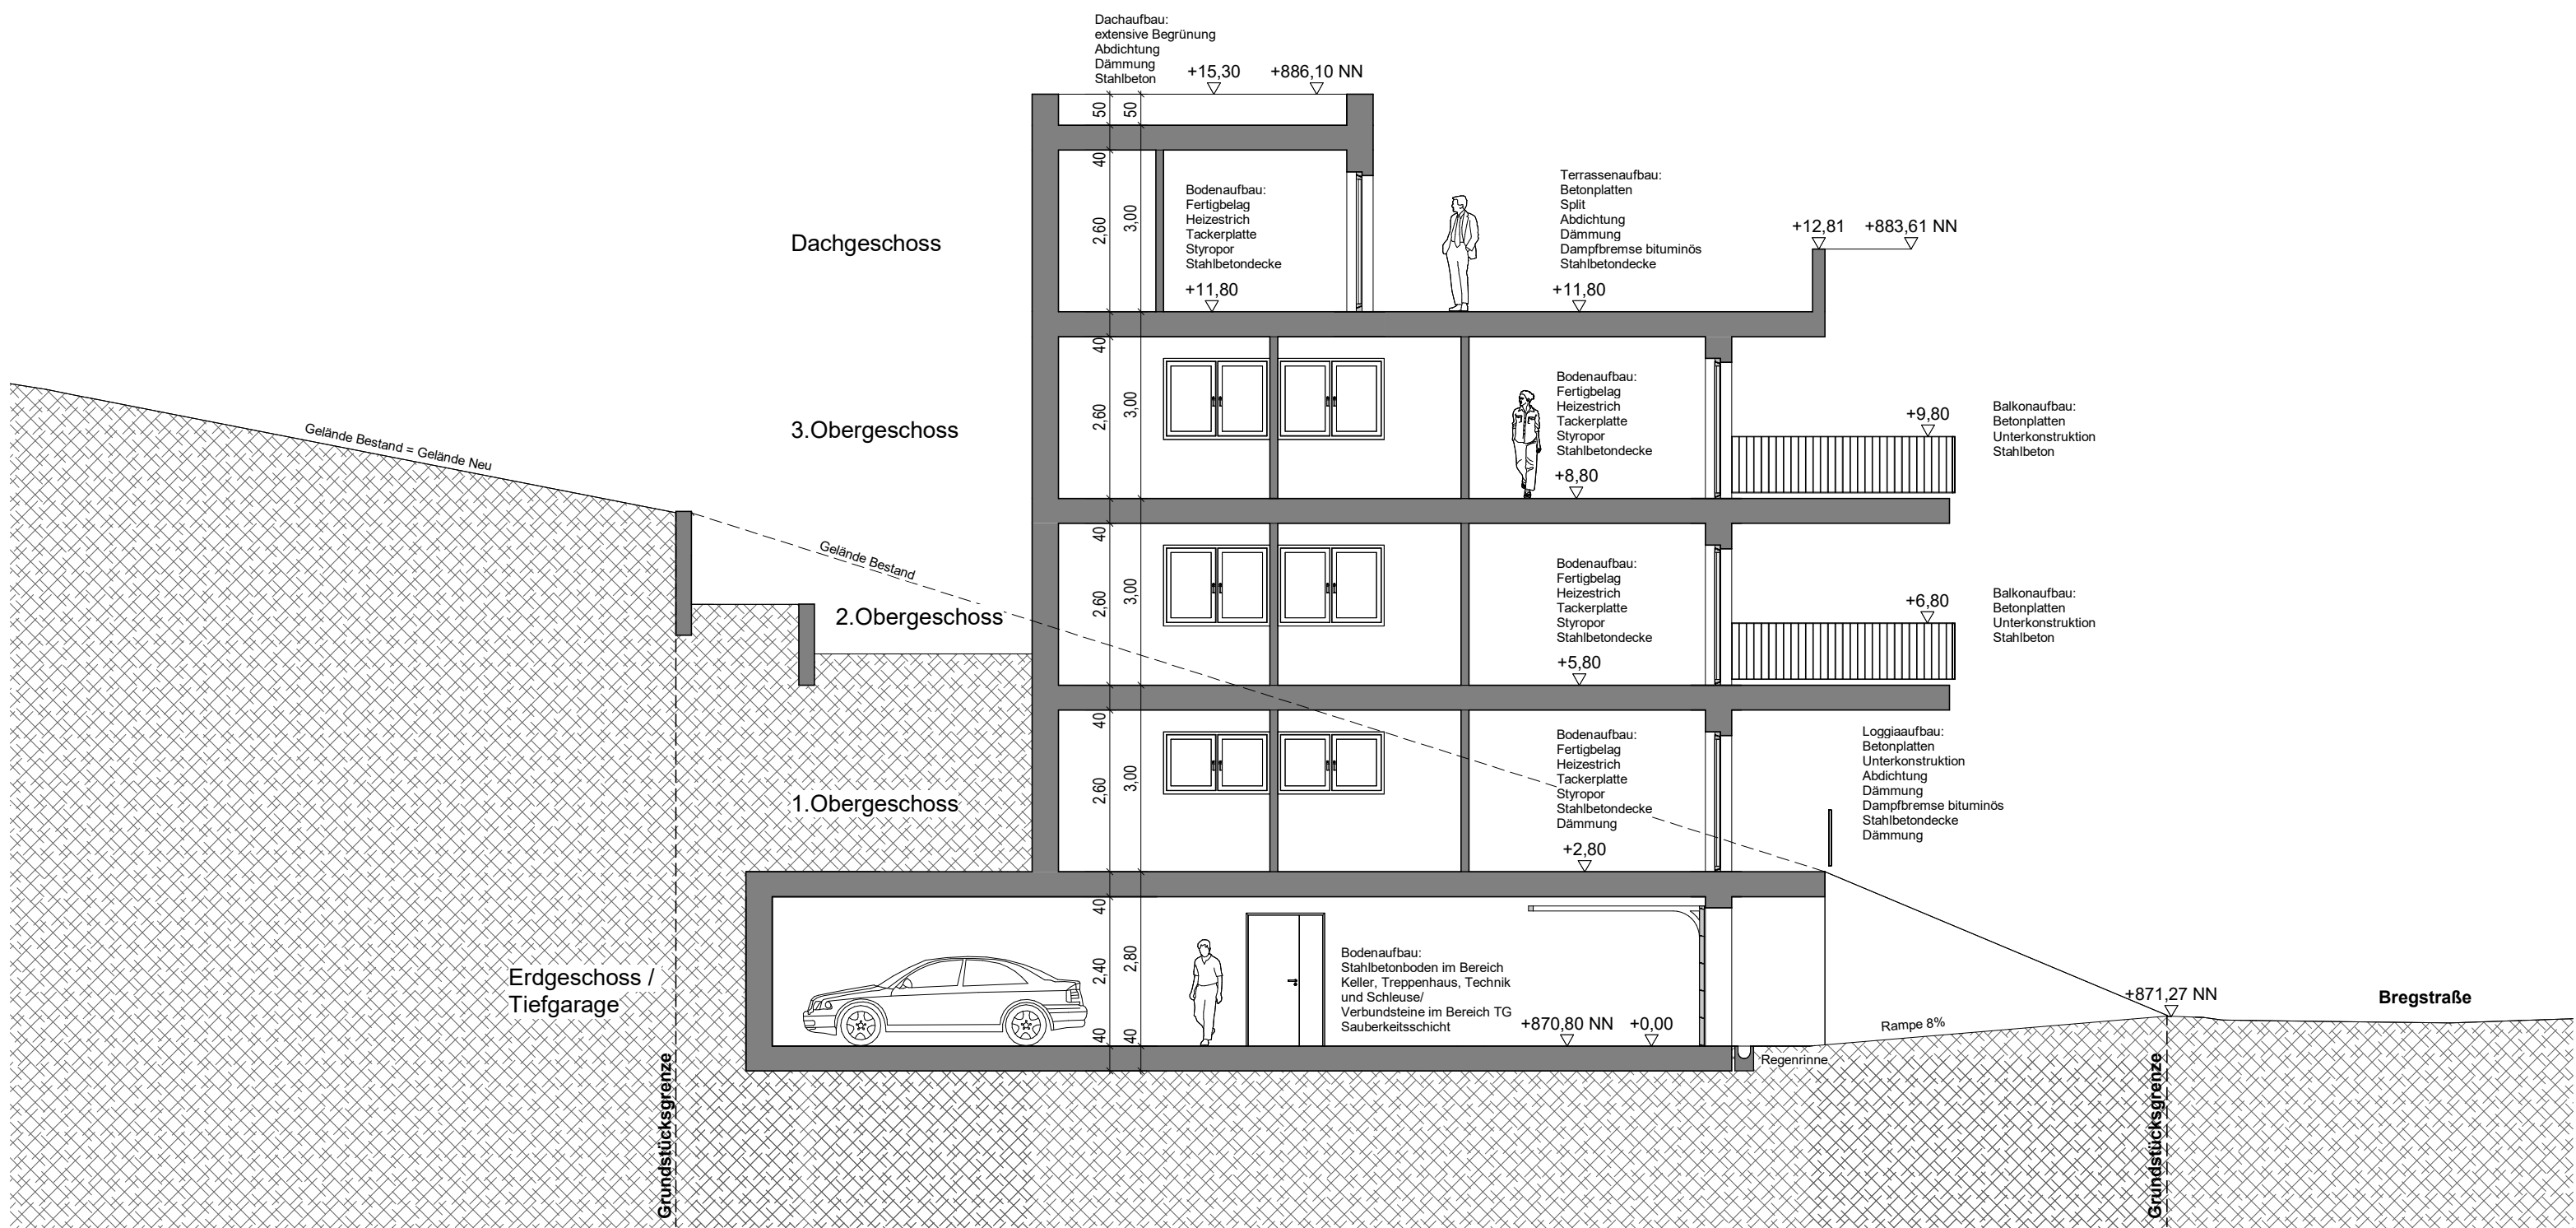

Schnitt C

Baueingabe
Neubau Mehrfamilienhaus
Bregstraße 56/59, Flst.Nr. 639,
78120 Furtwangen

Bauherrschaft

Ort, Datum, Unterschrift

Grundeigentümer

Ort, Datum, Unterschrift

Planer

Ort, Datum, Unterschrift

Diese Planung bleibt unser Eigentum. Sie darf ohne unser ausdrückliches Einverständnis weder vervielfältigt noch sonstwie verwendet noch dritten zur Auswertung überlassen werden.


Achtung: Diese Planung stellt einen Vorentwurf dar. Es kann zu Änderungen durch bautechnische, baurechtliche, brandschutzrechtliche, denkmalschutzrechtliche oder sonstige nicht vorhersehbare Auflagen kommen.

Neubau Mehrfamilienhaus Bregstrasse, 56/59 78120 Furtwangen	DATUM:	18.06.2019	GEZEICHNET:	BSC
	MASSSTAB:	1 : 100	GRÖSSE:	DIN A1
Arbeitsgemeinschaft Walter Finthammer und Investment Concept AG Vertreten durch Sven Kozielecki Dipl. Ing. (FH)	PLANUNGSLEISTUNG	HOAI §15(1) 1 2 3 4 5 6 7 8 ©/B **		
	Schnitte A / B / C			
	AP-5			
	PLANNUMMER	INDEX /ÄNDERUNG		
	18-04 TBF	AUFTRAGSNUMMER		
Döbelestrasse 2 78462 Konstanz tel. +49 7531 / 91 88 58 2 fax. +49 7531 / 91 88 55 3 mobil. +49 179 / 68 36 76 9 sven.kozielecki@ic-ag.com www.ic-ag.com	Salvatore Tassone Schützenstrasse, 95 Radolfzell am Bodensee			
** GRUNDLEISTUNG/BESONDERE LEISTUNG				



Ansicht Süd

Baueingabe
Neubau Mehrfamilienhaus
Bregstraße 56/59, Flst.Nr. 639,
78120 Furtwangen

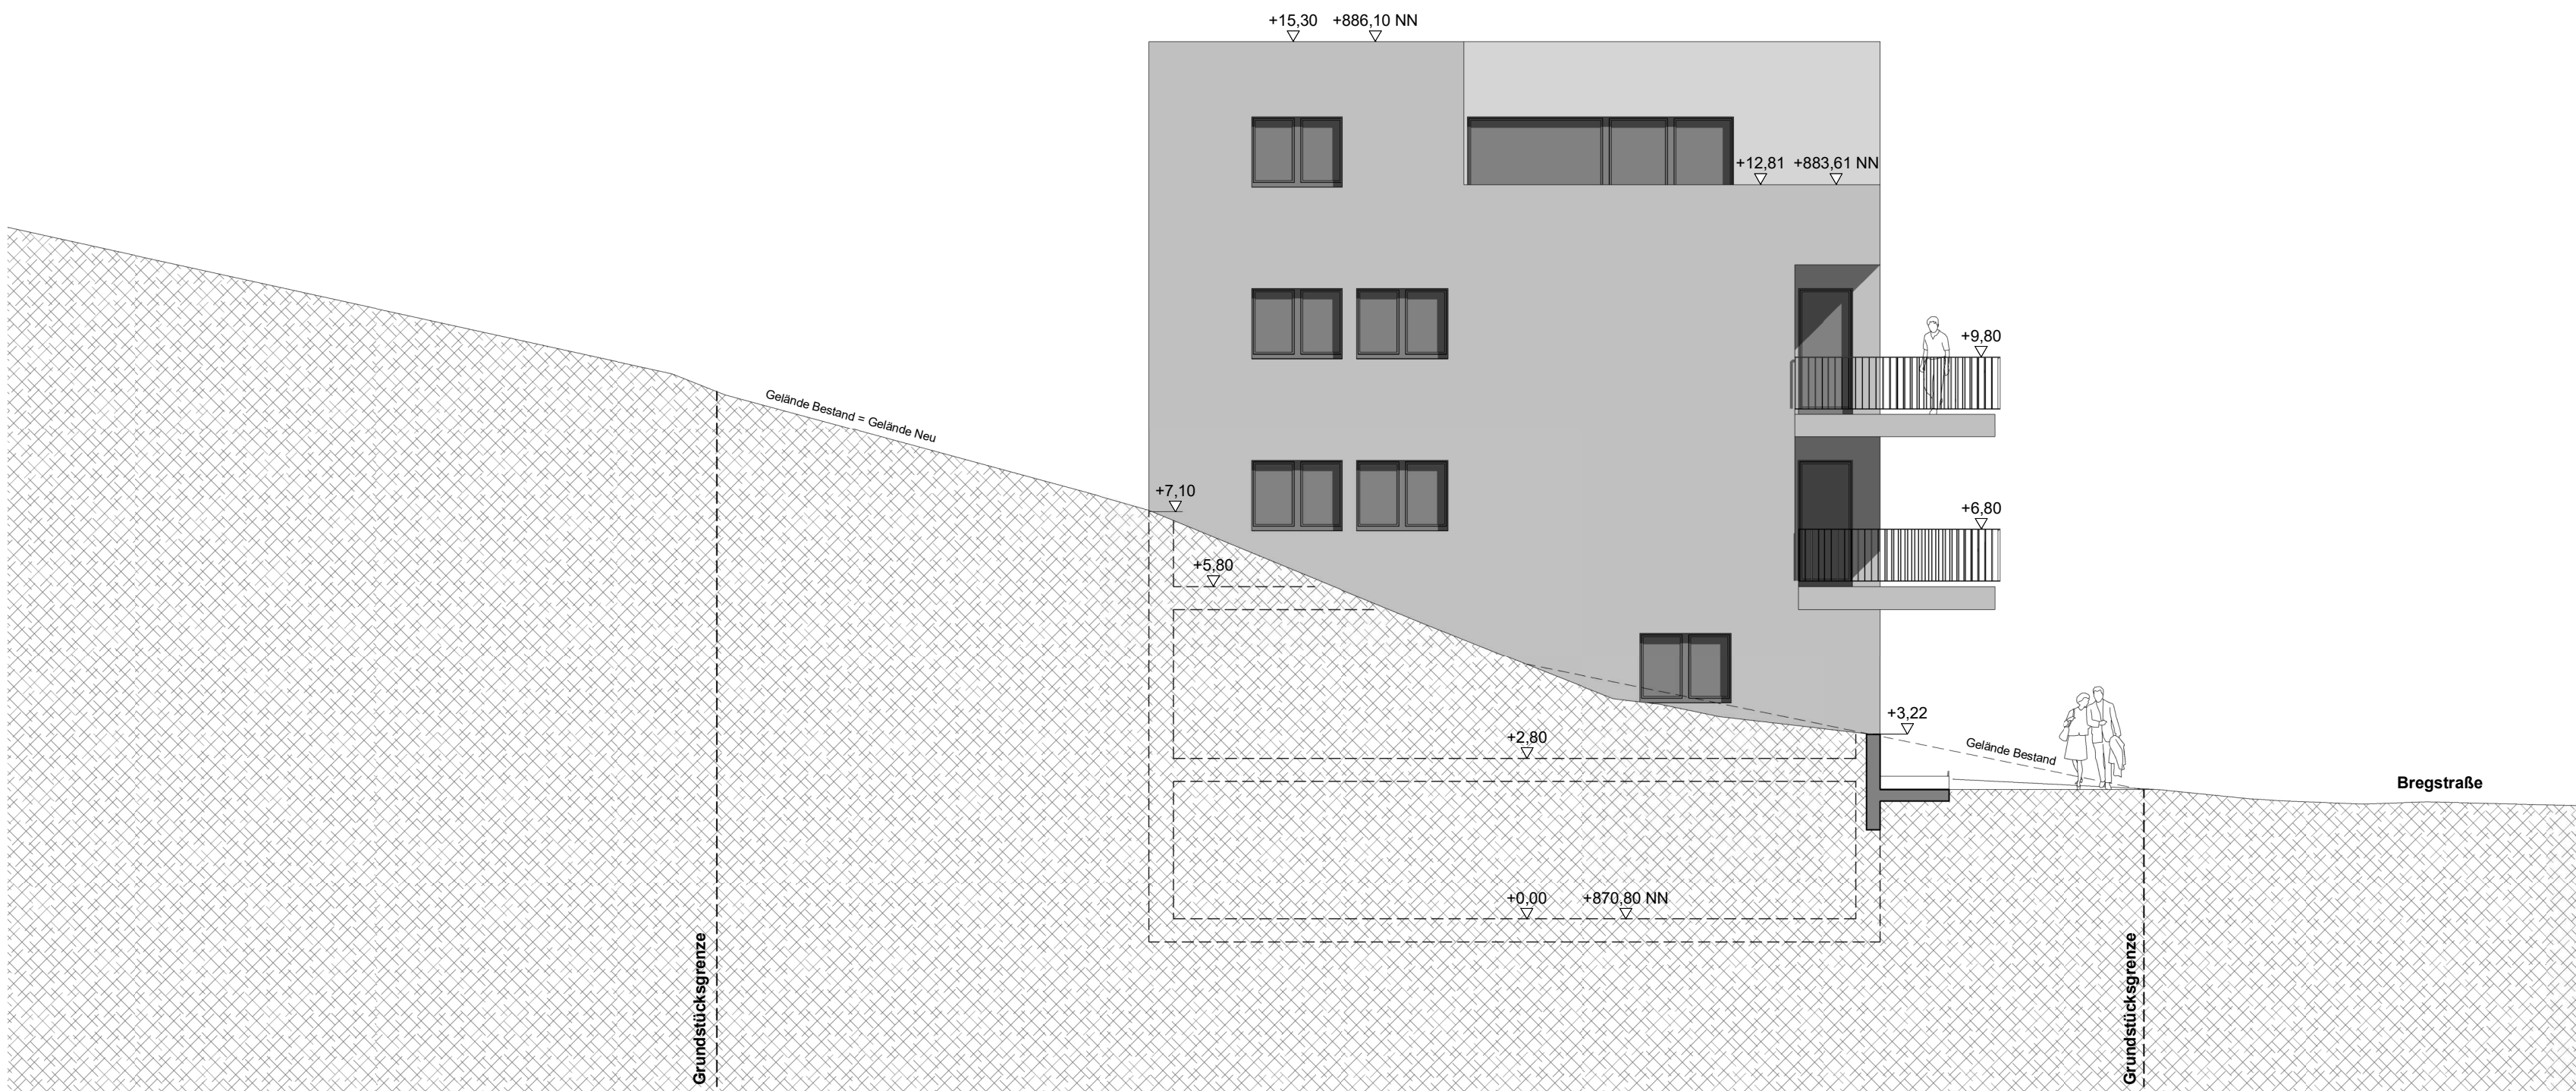

Ansicht West

Bauherrschaft

Ort, Datum, Unterschrift

Grundeigentümer


Ort, Datum, Unterschrift

Planer


Ort, Datum, Unterschrift

Diese Planung bleibt unser Eigentum. Sie darf ohne unser ausdrückliches Einverständnis weder vervielfältigt noch sonstwie verwendet noch dritten zur Auswertung überlassen werden.
Achtung: Diese Planung stellt einen Vorentwurf dar. Es kann zu Änderungen durch bautechnische, baurechtliche, brandschutzrechtliche, denkmalschutzrechtliche oder sonstige nicht vorhersehbare Auflagen kommen.

Neubau Mehrfamilienhaus Bregstrasse, 56/59 78120 Furtwangen	DATUM: 18.06.2019	GEZEICHNET: BSC
	MASSSTAB: 1 : 100	GRÖSSE: DIN A1
Arbeitsgemeinschaft Walter Finthammer und Investment Concept AG Vertreten durch Sven Kozielecki Dipl.-Ing. (FH)	PLANUNGSLEISTUNG 1 2 3 4 5 6 7 8	HOAI §15(1) ©/B **
	Ansicht Süd / Ansicht West	
Döbelestrasse 2 78462 Konstanz tel. +49 7531 / 91 88 58 2 fax. +49 7531 / 91 88 55 3 mobil. +49 179 / 68 36 76 9 sven.kozielecki@ic-ag.com www.ic-ag.com	AP-6 PLANNUMMER INDEX /ÄNDERUNG	
	18-04 TBF AUFTRAGSNUMMER	
** GRUNDLEISTUNG/BESONDERE LEISTUNG	Salvatore Tassone Schützenstrasse, 95 Radolfzell am Bodensee	

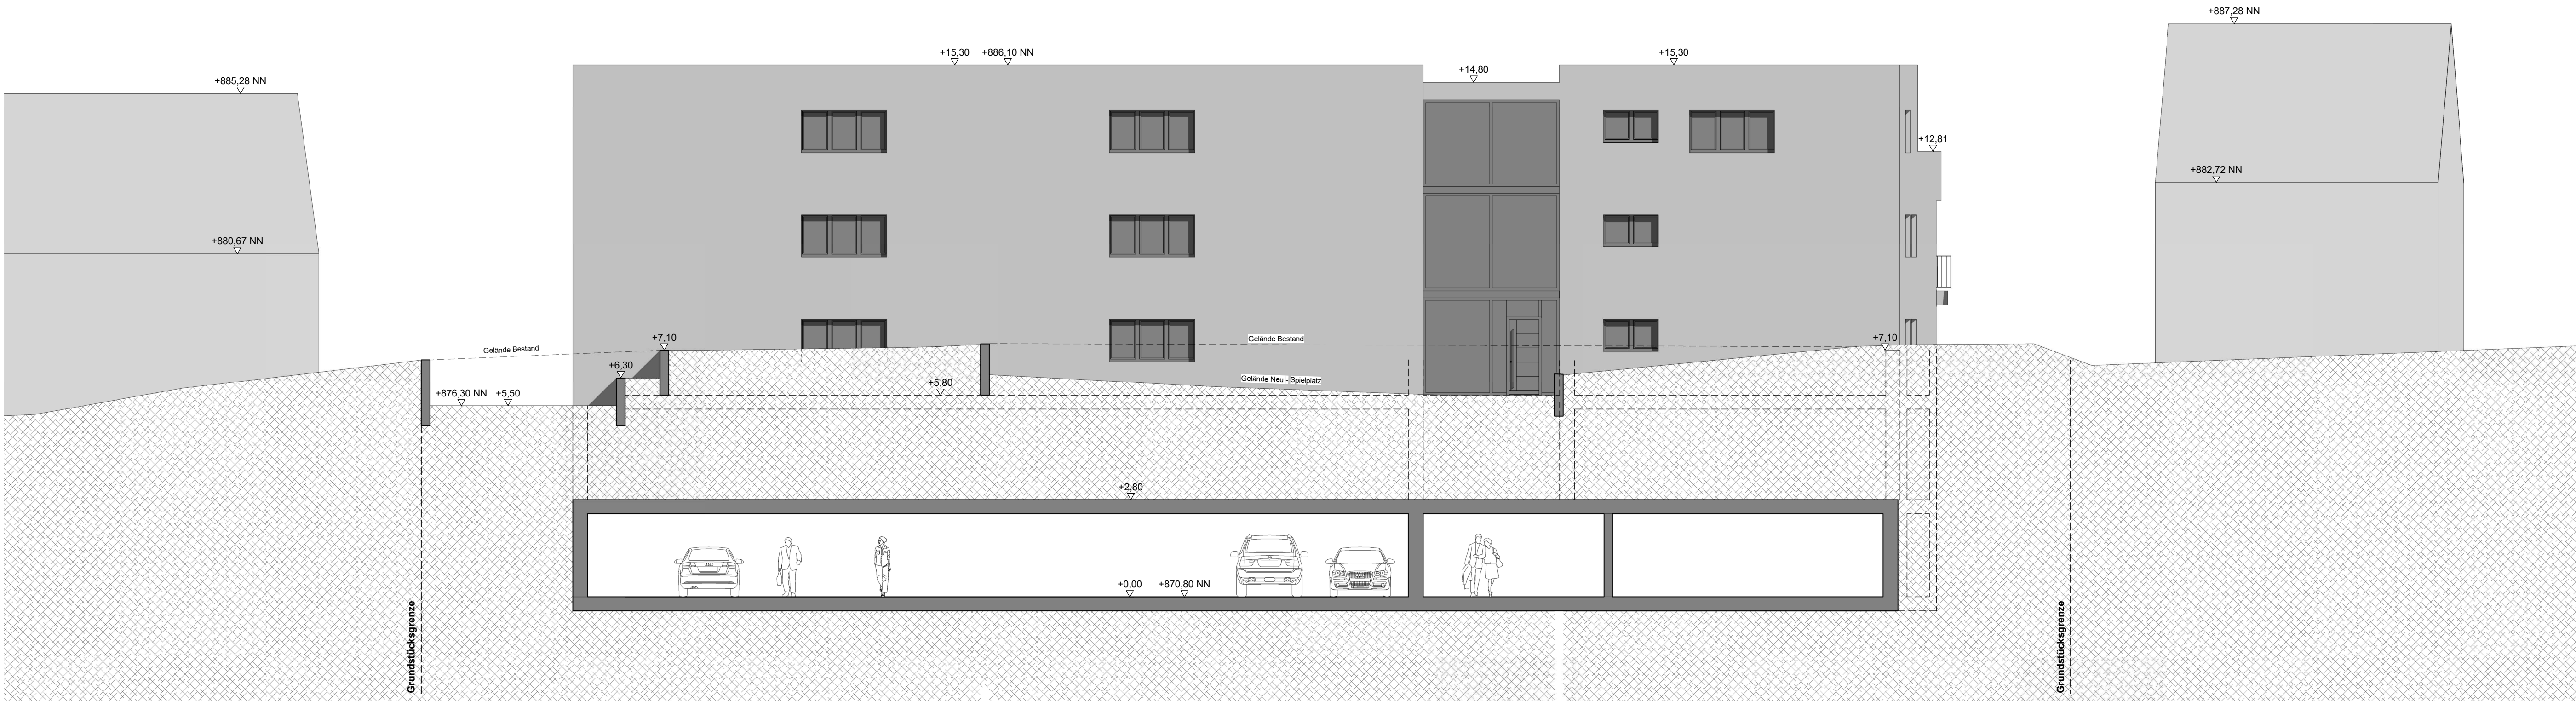

Ansicht Nord

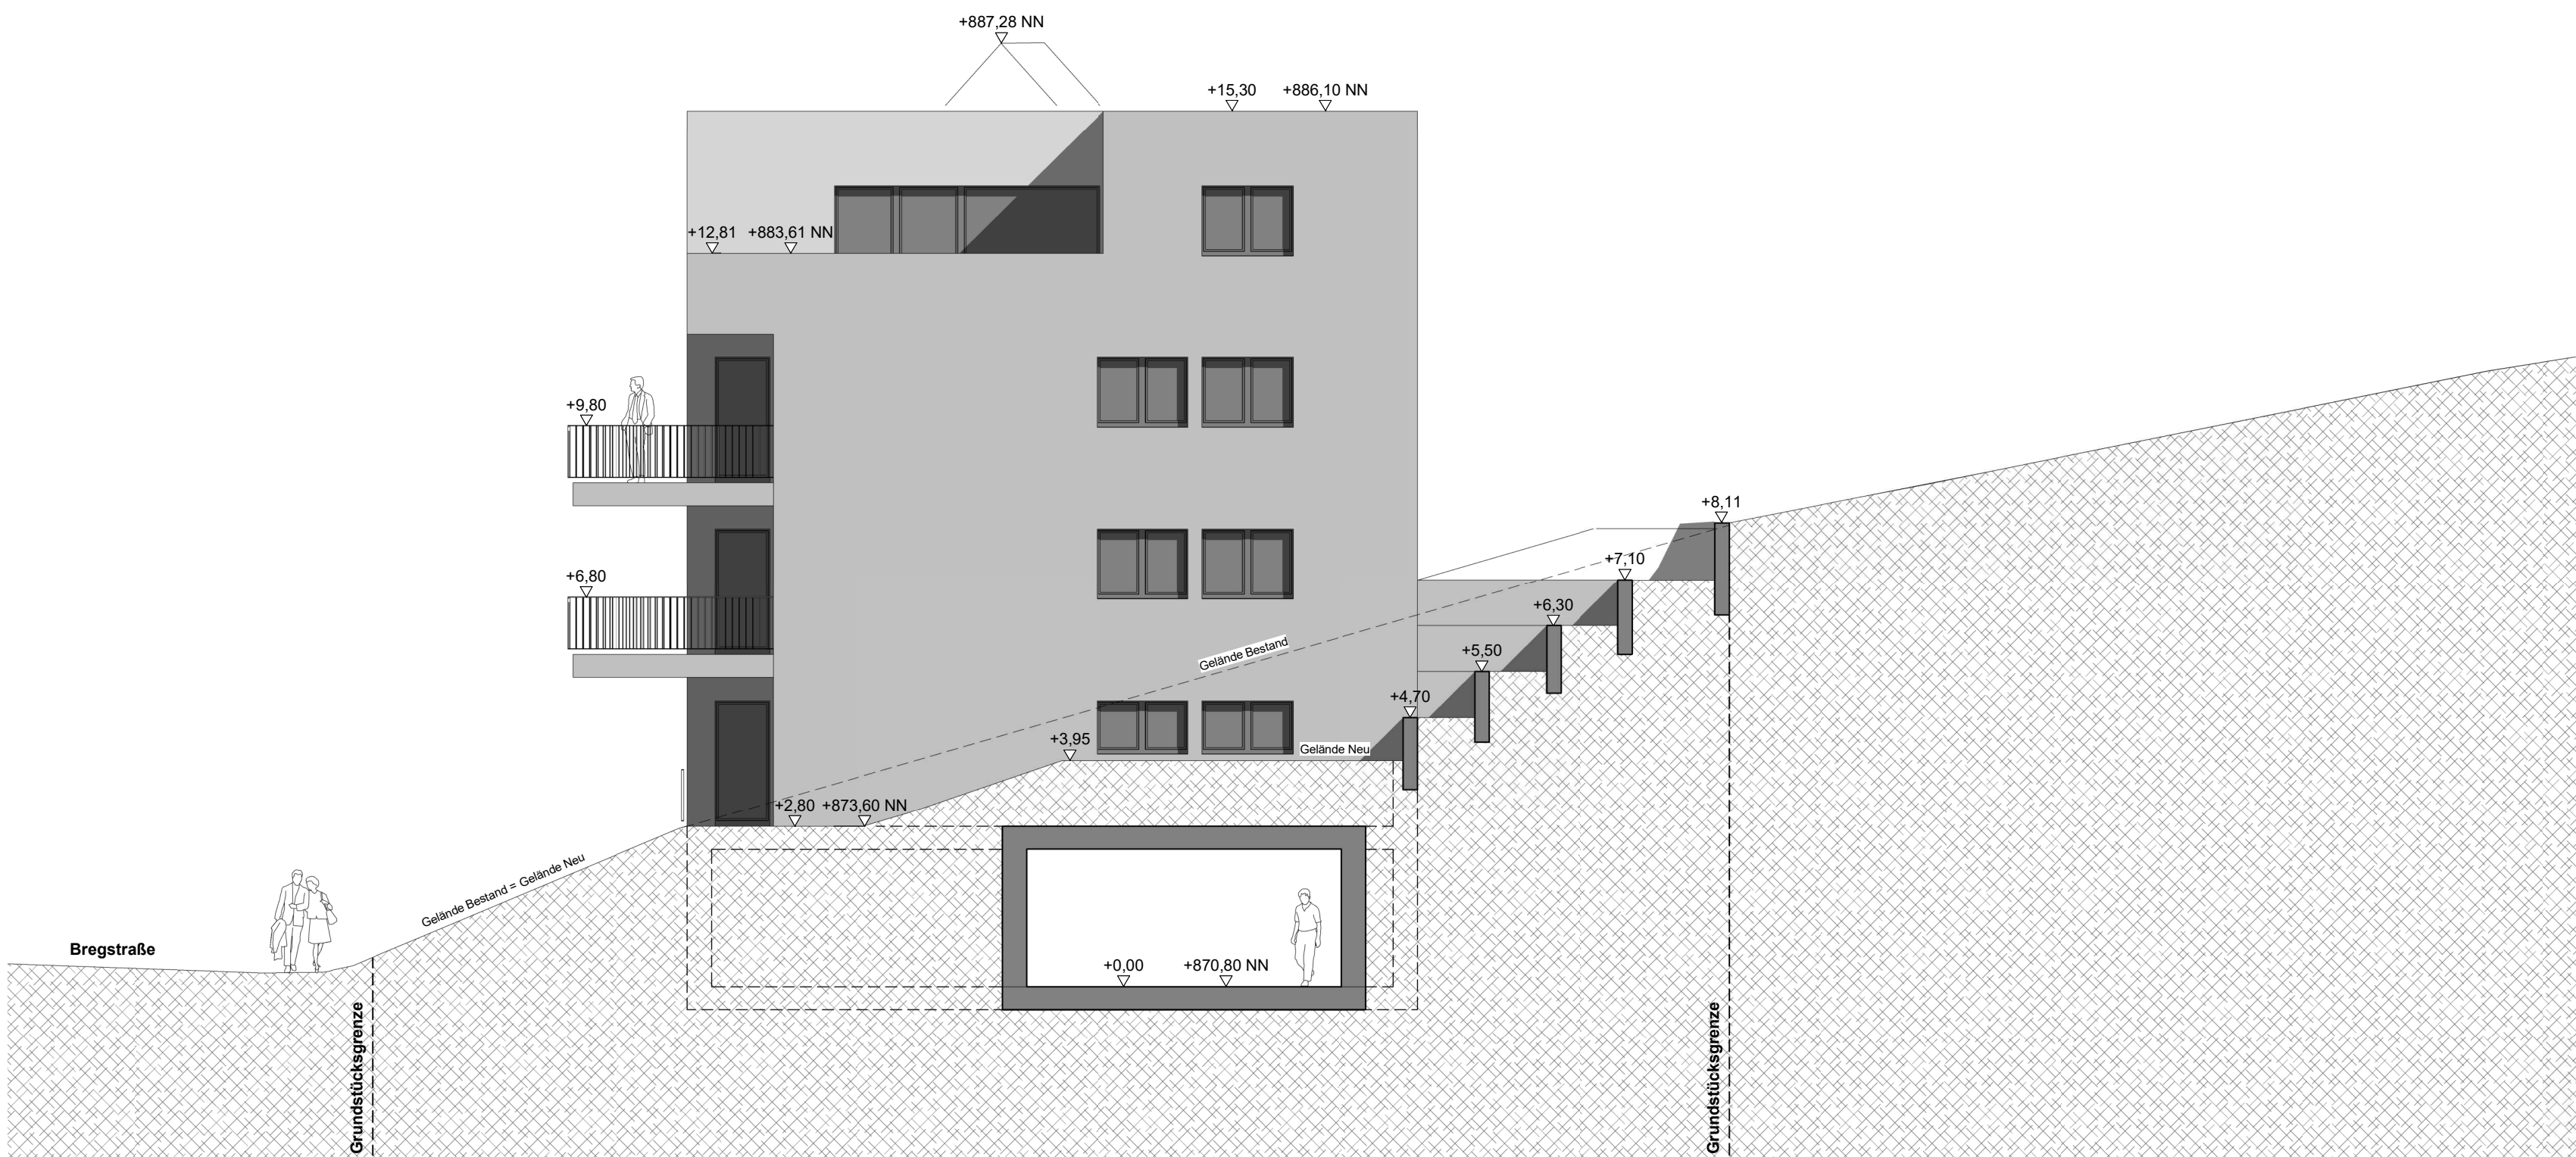

Ansicht Ost

Baueingabe
Neubau Mehrfamilienhaus
Bregstraße 56/59, Flst.Nr. 639,
78120 Furtwangen

Bauherrschaft

Ort, Datum, Unterschrift

Grundeigentümer

Ort, Datum, Unterschrift

Planer

Ort, Datum, Unterschrift

Diese Planung bleibt unser Eigentum. Sie darf ohne unser ausdrückliches Einverständnis weder vervielfältigt noch sonstwie verwendet noch dritten zur Auswertung überlassen werden.

Achtung: Diese Planung stellt einen Vorentwurf dar. Es kann zu Änderungen durch bautechnische, baurechtliche, brandschutzrechtliche, denkmalschutzrechtliche oder sonstige nicht vorhersehbare Auflagen kommen.

Neubau Mehrfamilienhaus Bregstrasse. 56/59 78120 Furtwangen	DATUM: 18.06.2019	GEZEICHNET: BSC
	MASSSTAB: 1 : 100	GRÖSSE: DIN A4
Arbeitsgemeinschaft Walter Finthammer und Investment Concept AG Vertreten durch Sven Kozielecki Dipl. Ing. (FH)	PLANUNGSLEISTUNG HOAI §15(1) 1 2 3 4 5 6 7 8 ©/B **	
	Ansicht Nord / Ansicht Ost	
Döbelestrasse 2 78462 Konstanz tel. +49 7531 / 91 88 58 2 fax. +49 7531 / 91 88 55 3 mobil. +49 179 / 68 36 76 9 sven.kozielecki@ic-ag.com www.ic-ag.com	AP-7 PLANNUMMER INDEX /ÄNDERUNG	
	18-04 TBF AUFTRAGSNUMMER	
	Salvatore Tassone Schützenstrasse. 95 Radolfzell am Bodensee	
** GRUNDLEISTUNG/BESONDERE LEISTUNG		