

Auszug aus dem Liegenschaftskataster


Liegenschaftskarte 1 : 500

Erstellt am 05.01.2006

Gemeinde:
Kreis:
Regierungsbezirk:


Furtwangen
Schwarzwald-Baar-Kreis

— Erweiterung
— Rückbau

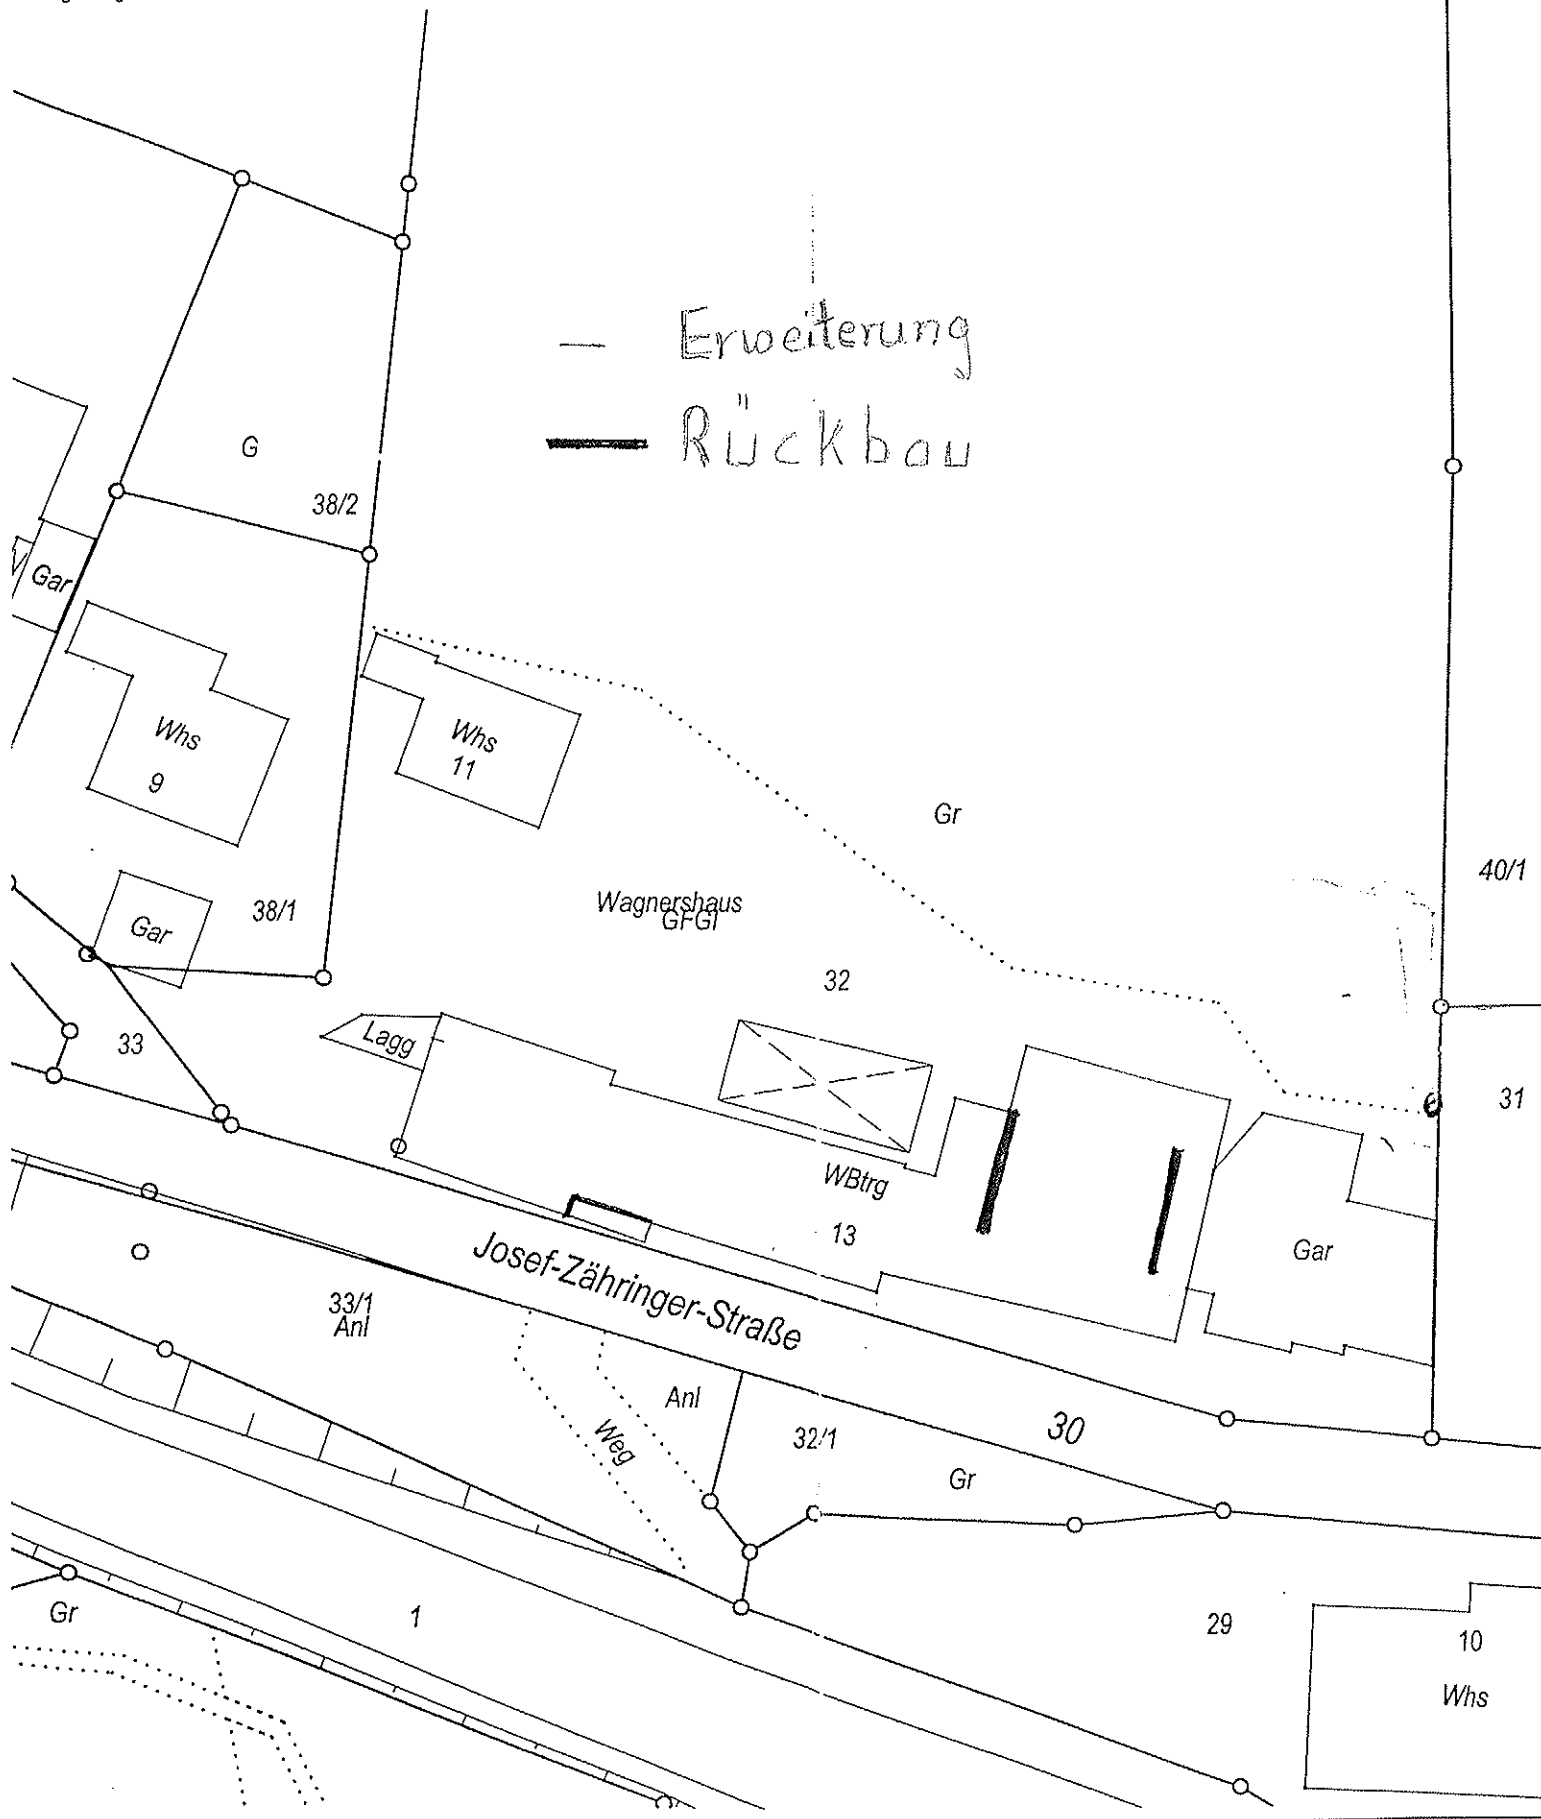

Antrag auf eine Baugenehmigung

Dachaufbau mit zwei Dachgauben auf dem bestehenden Wohnhaus
des Bauherren Ludwig Kleiser Josef-Zährengerstr. 13 Furtwangen

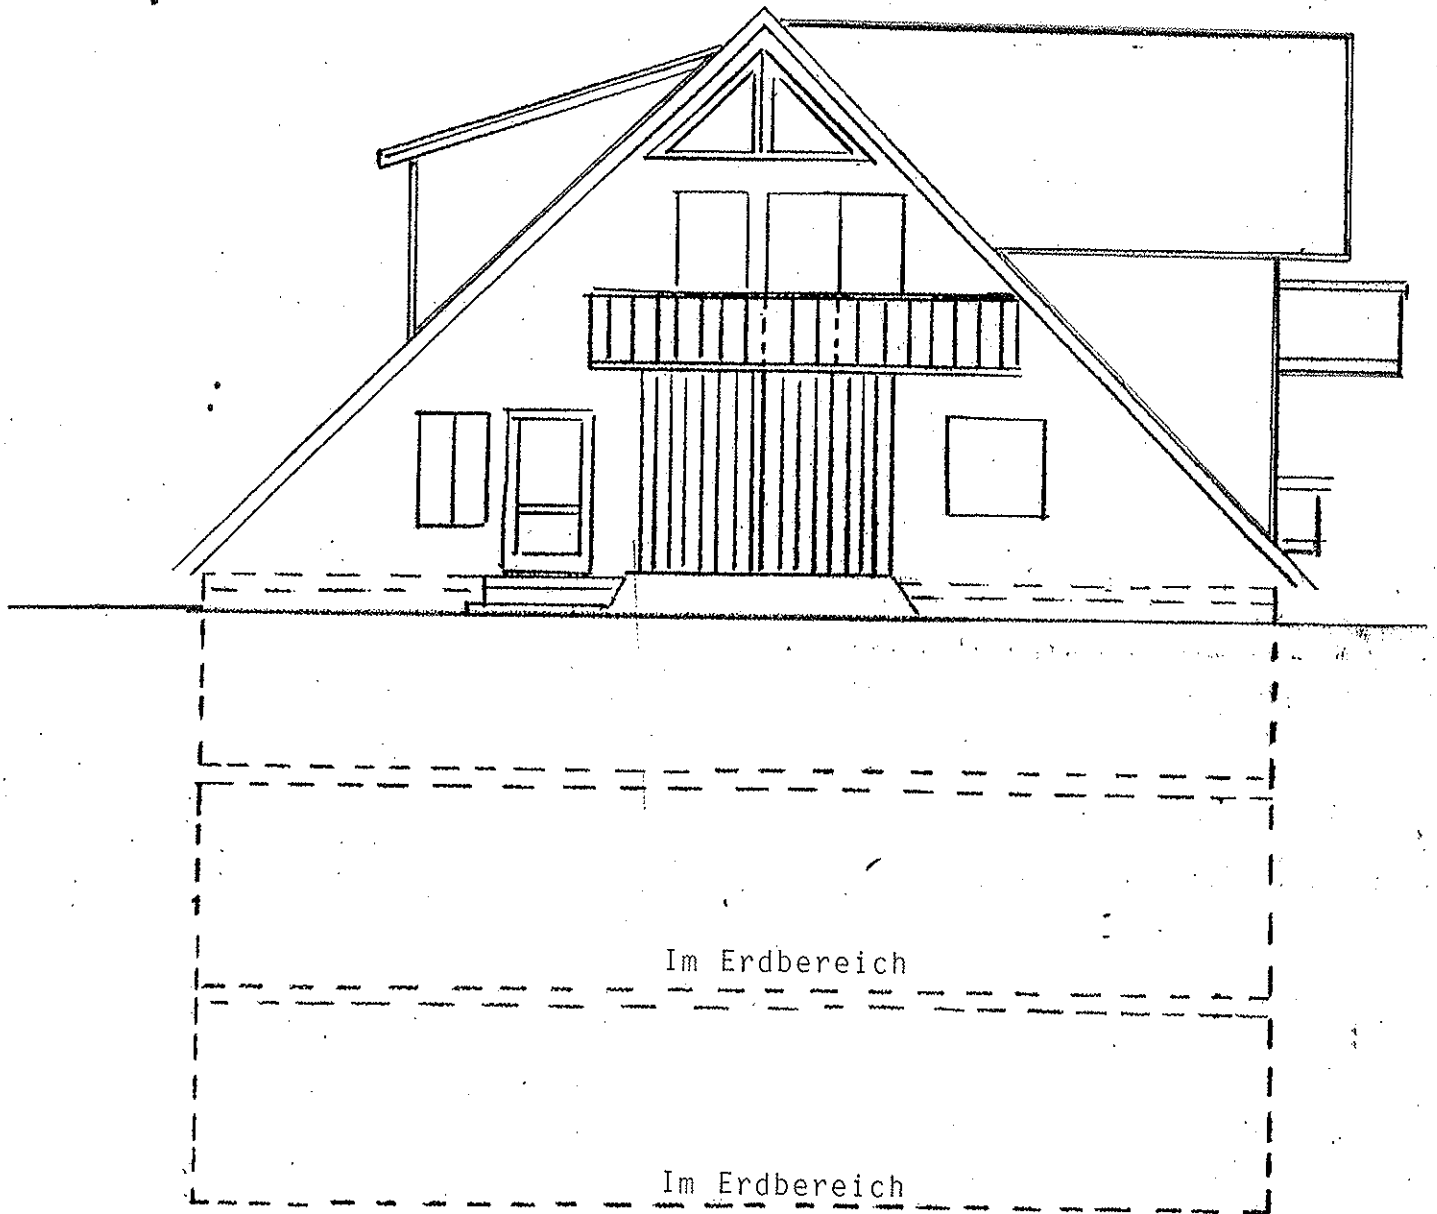

Nordansicht

M=1:100

Auf der Westseite eine Spitzgaube---Ostseite eine Schieppgaube


78120 Furtwangen im Februar 2010

Bauherr: L. Kleiser

Planer: W. Künzle

Antrag auf eine Baugenehmigung

Dachaufbau mit zwei Dachgauben auf dem bestehenden Wohnhaus
des Bauherrn Ludwig Kleiser Josef-Zährengerstr.13 Furtwangen

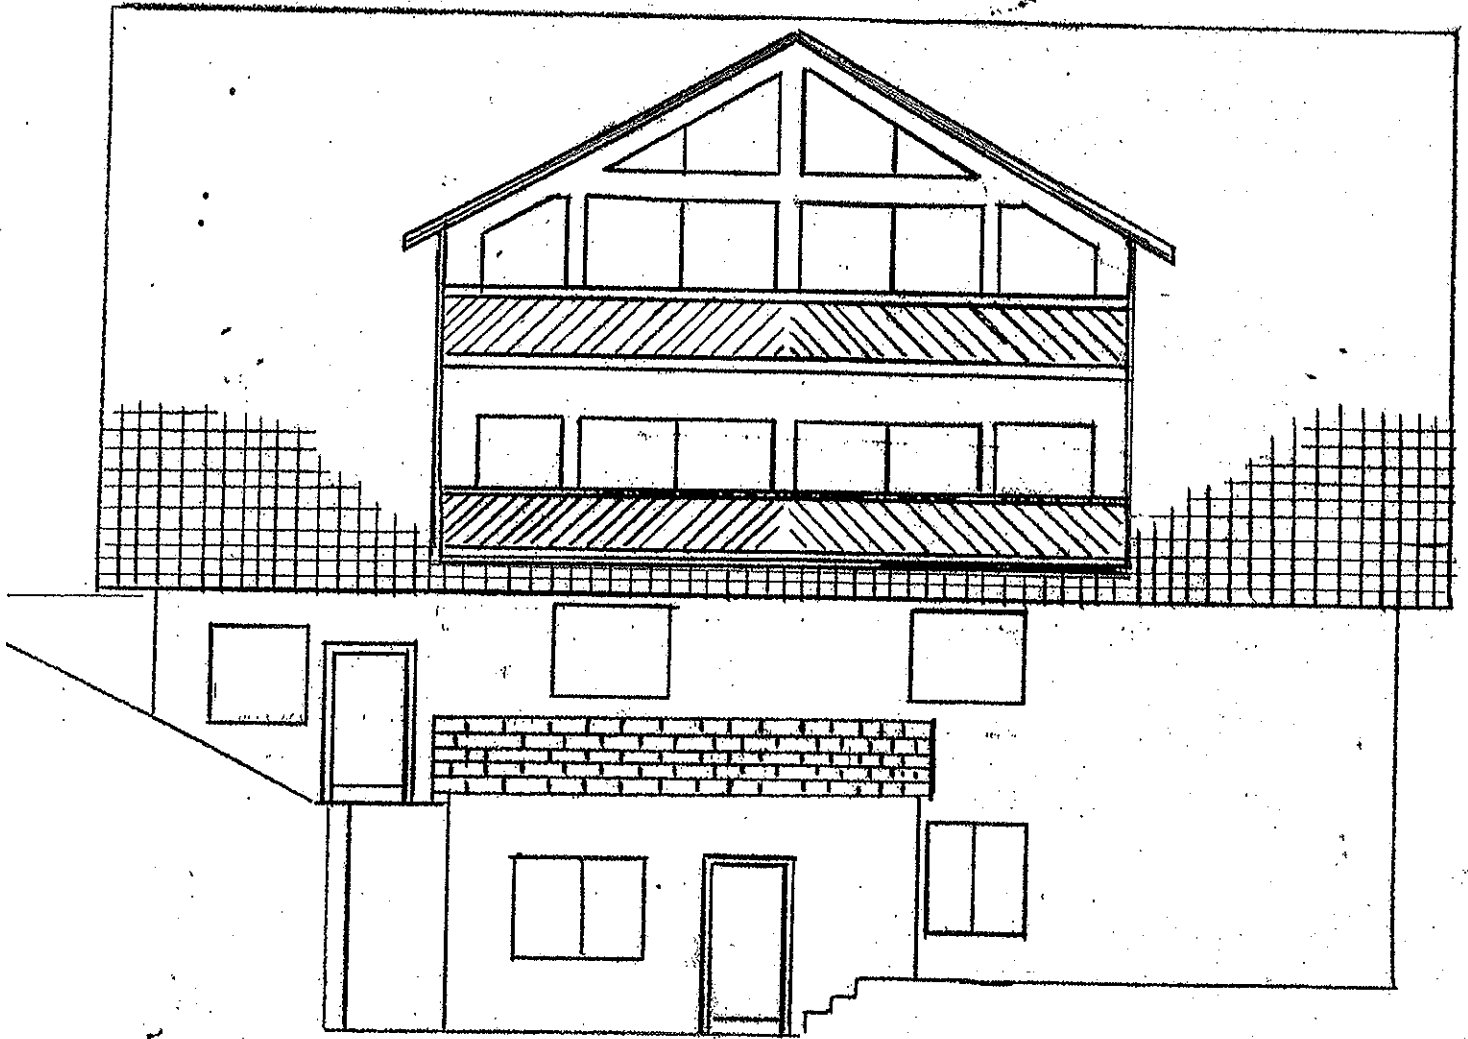

Westansicht

M=1:100

78120 Furtwangen im Februar 2010

Bauherr: L. Kleiser

Planer: Klein 29