
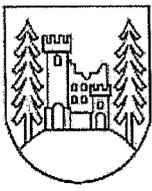


Neukirch  
M 1:2000

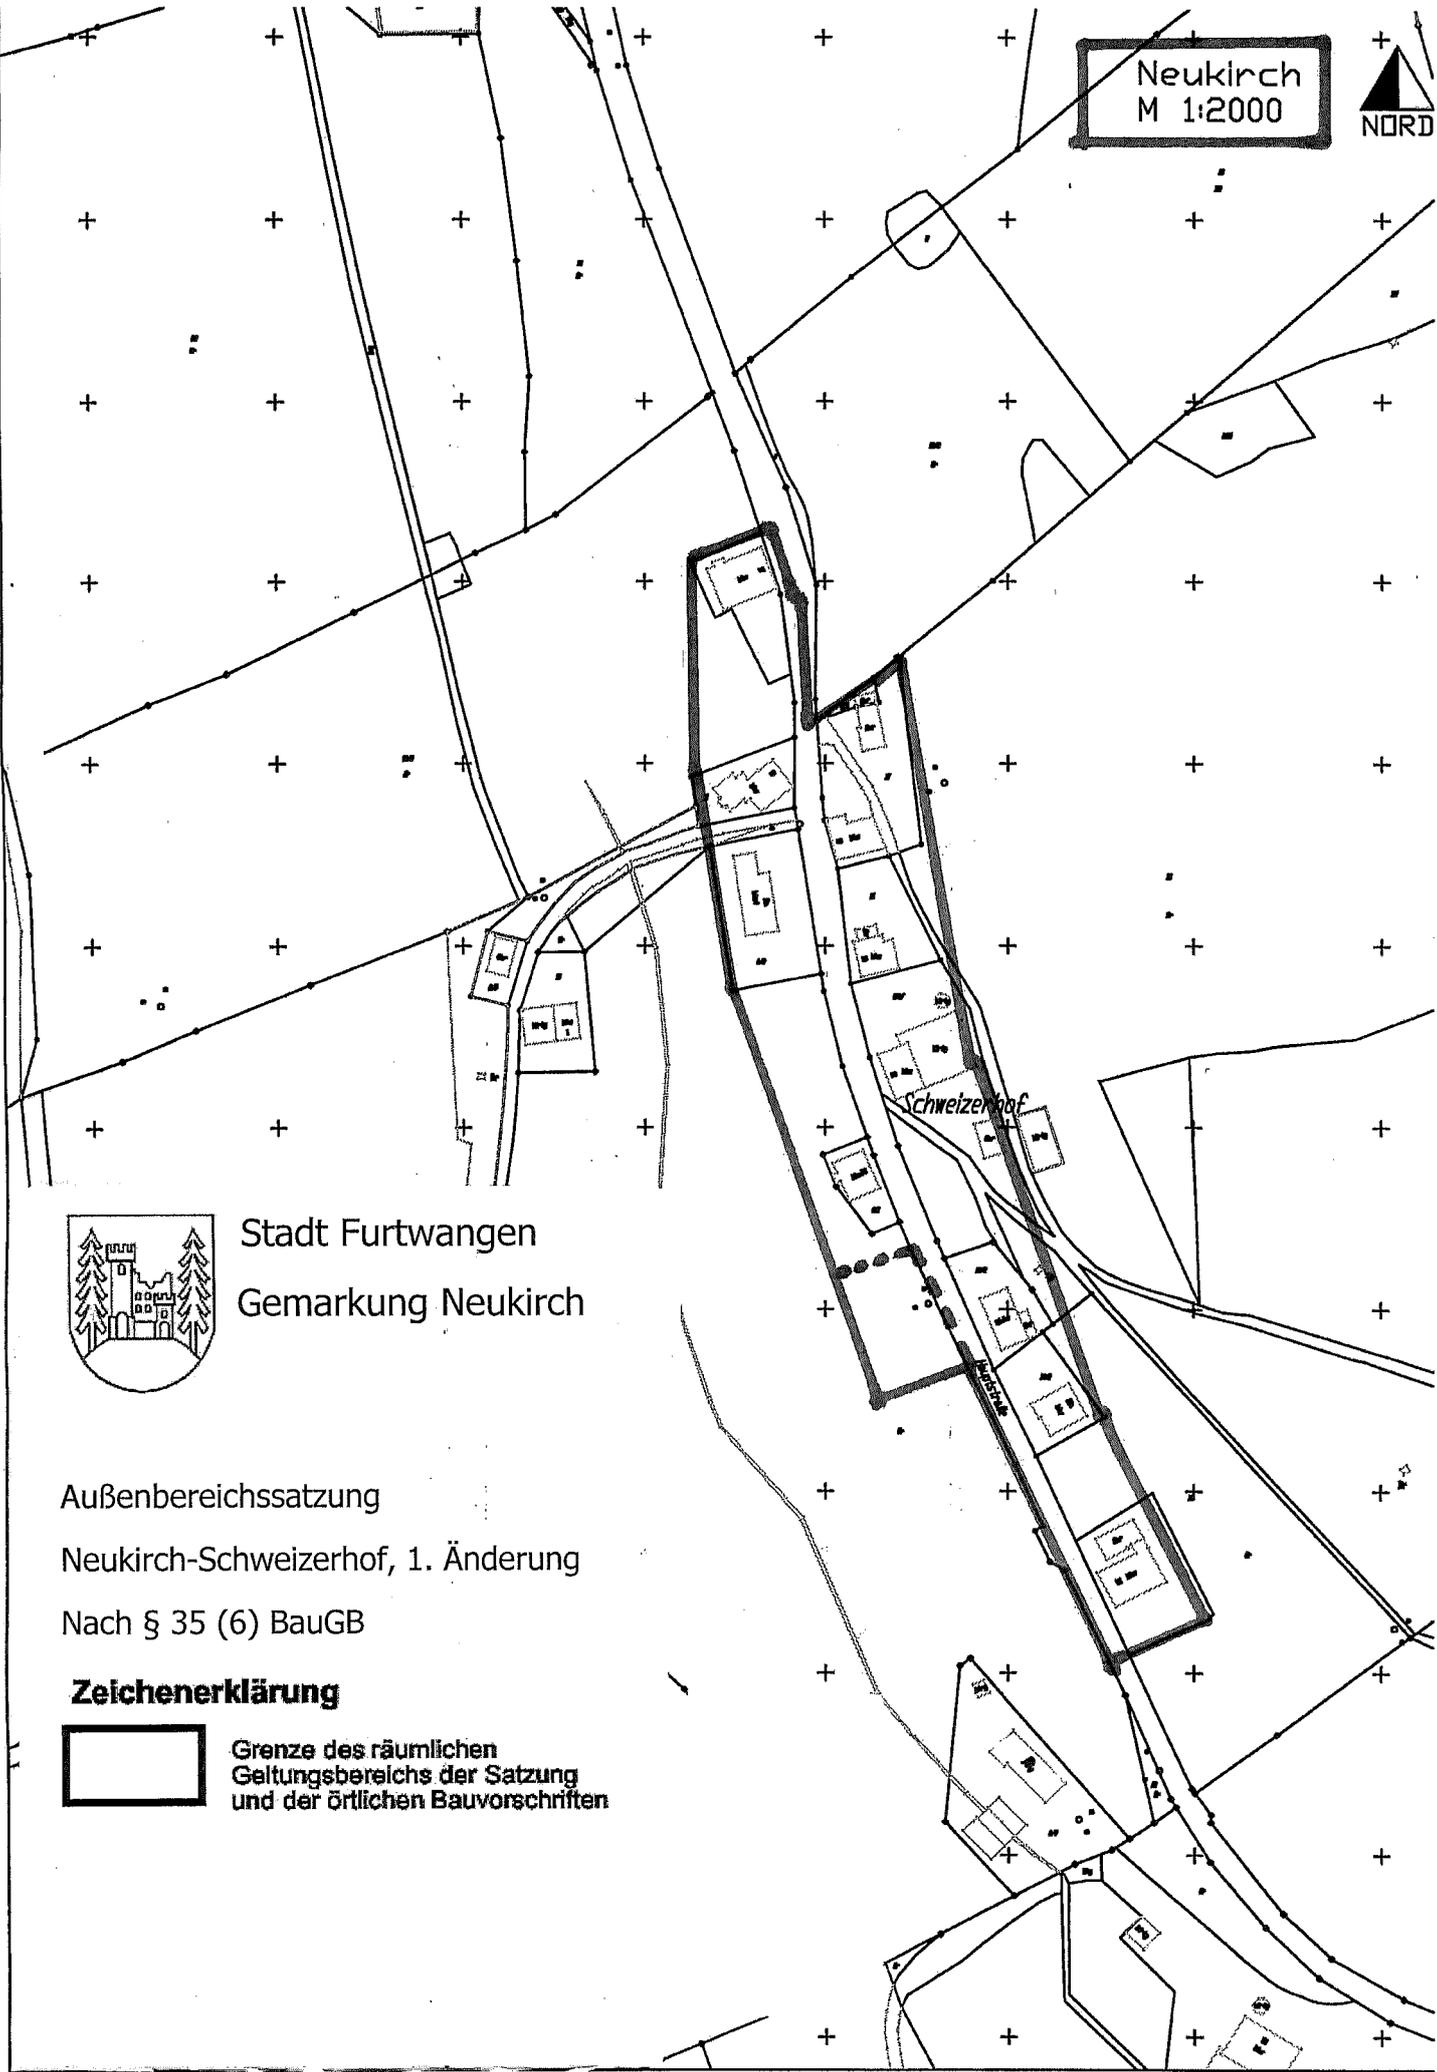

Stadt Furtwangen  
Gemarkung Neukirch

Außenbereichssatzung  
Neukirch-Schweizerhof, 1. Änderung  
Nach § 35 (6) BauGB

**Zeichenerklärung**



Grenze des räumlichen  
Geltungsbereichs der Satzung  
und der örtlichen Bauvorschriften