



Maßstab 1:1 000

Maßeinheit m

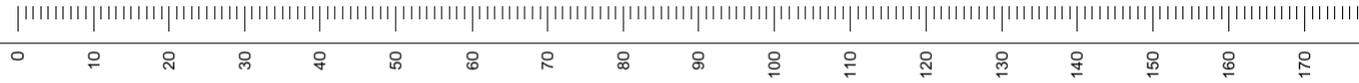

5.321.384,04

439.644,29

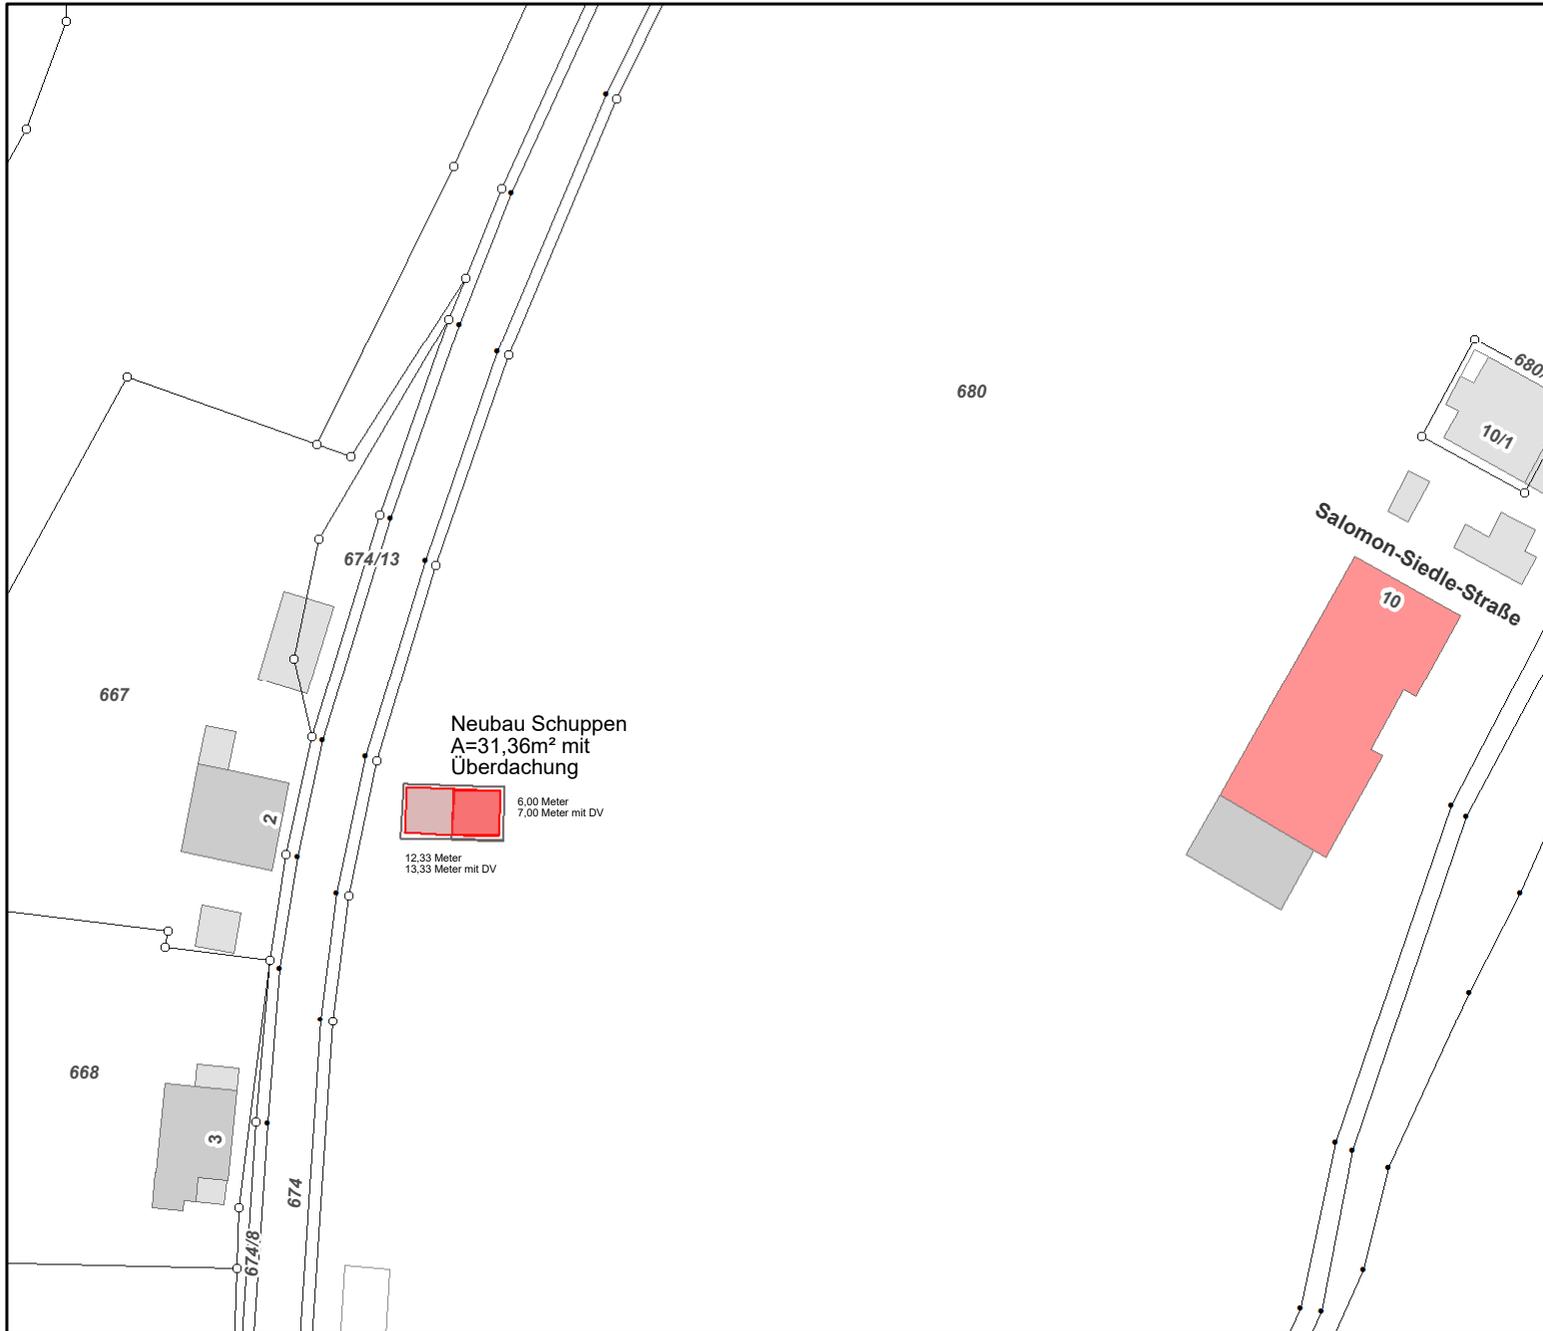

680

5.321.208,93

439.850,09



## Lageplan Sportzentrum

Maßstab:

1:1 000

Mitarbeiter:

Johannes Laule

Erstellungsdatum:

04.04.2022

Stand Grundkarte:

10.01.2022

Bemerkung:

Neubau Schuppen

Neubau eines Schuppens mit Pultdach, sowie Überdachung der bestehenden Garagen

**Stadtverwaltung Furtwangen**

Marktplatz 4, 78120 Furtwangen

Urheberrecht LGL / Landratsamt SBK