



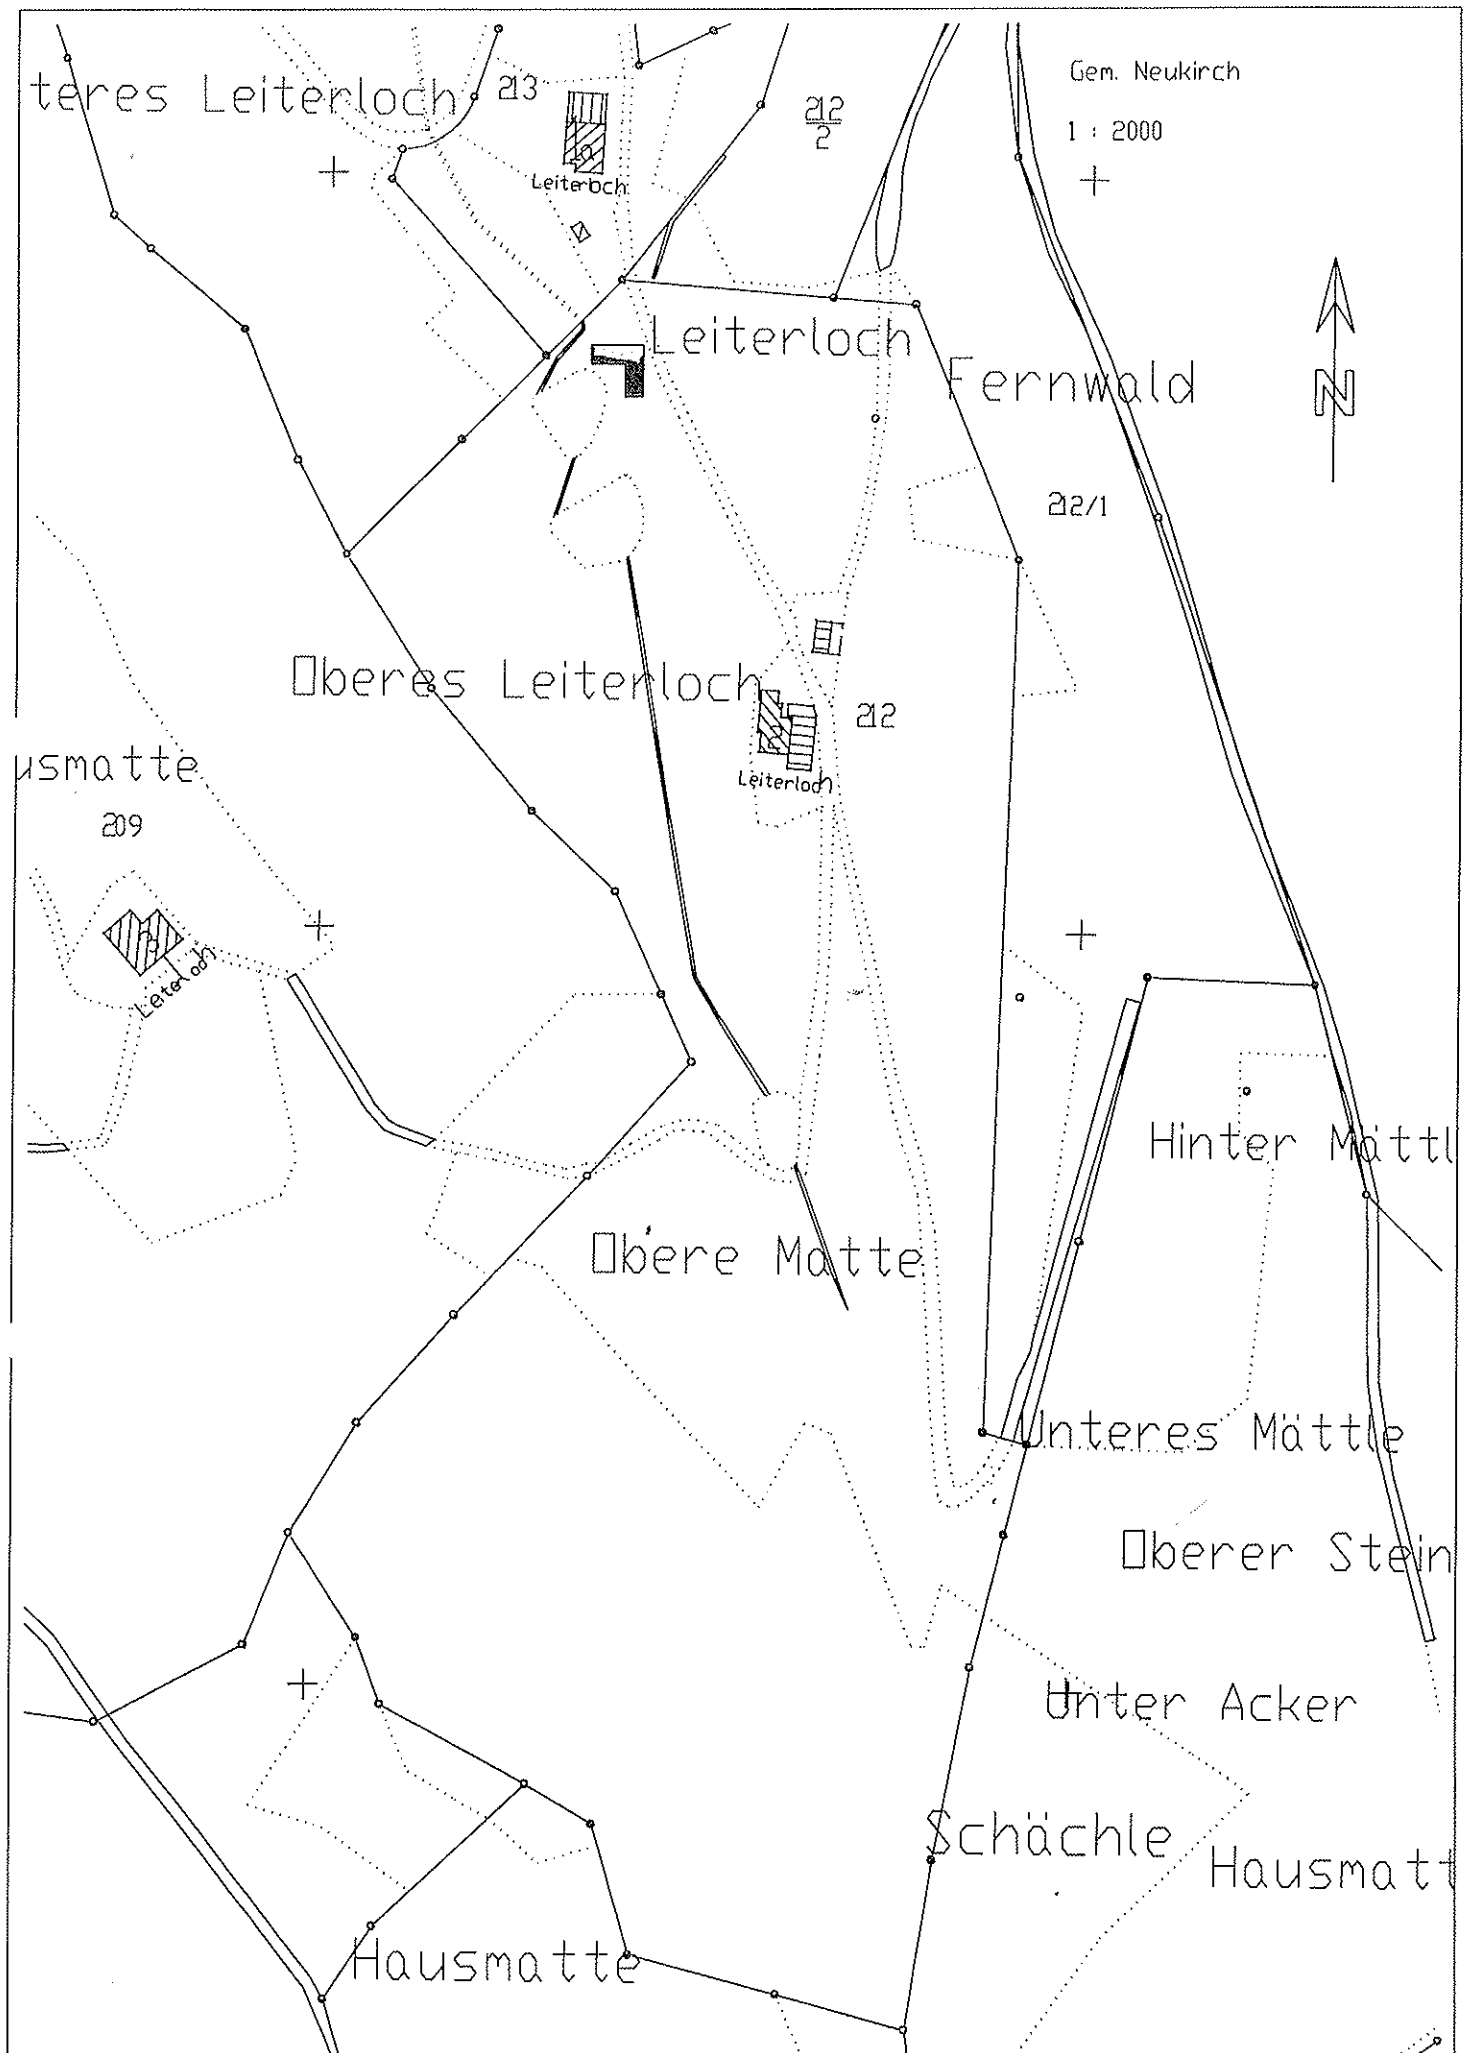


Ansichten


Ansicht Süd

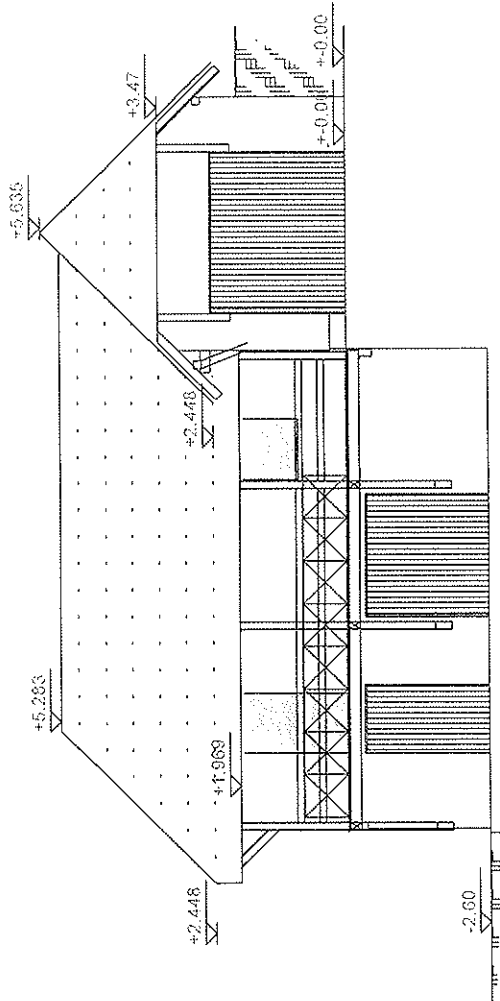

Ansicht Nord

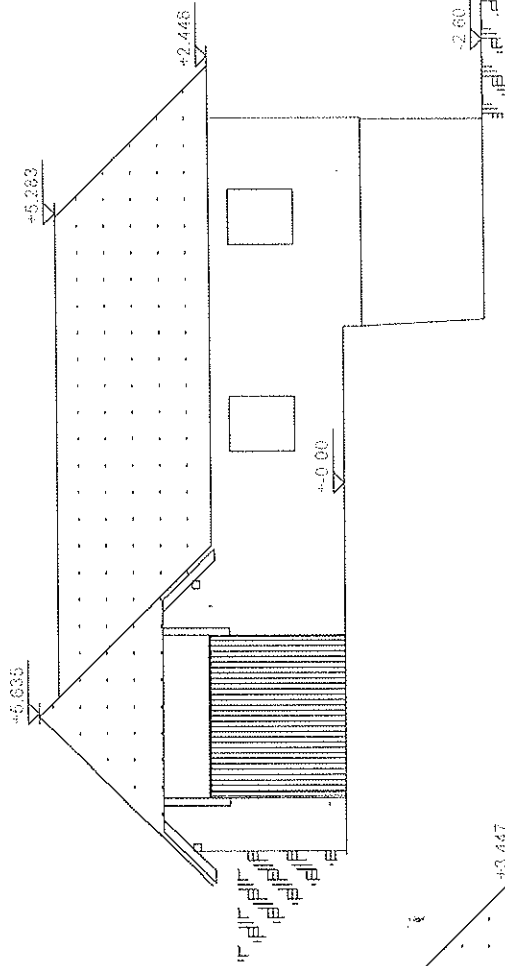

Ansicht West

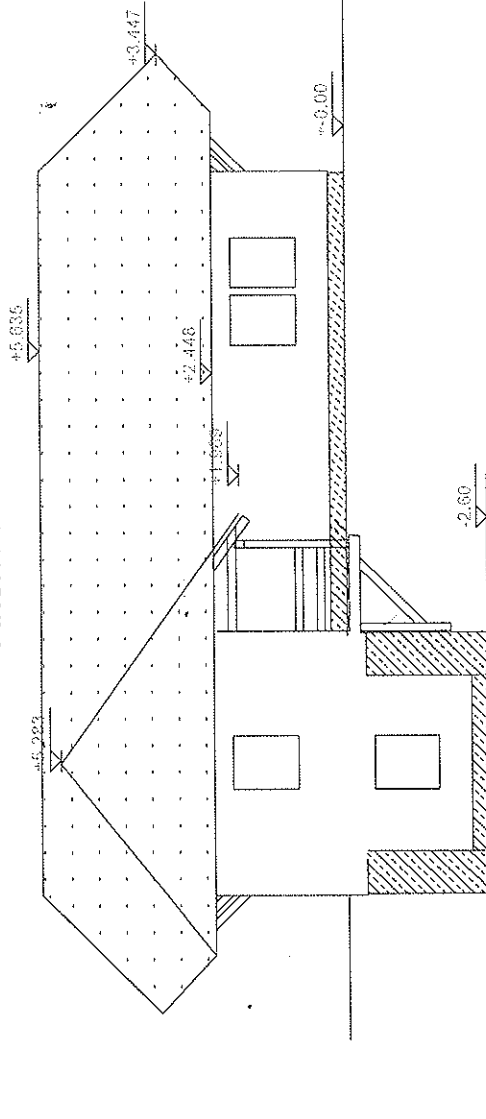

[Signature]

Bauherr

Planverfasser

Klaus Amann	Zimmermeister 79423 Heitersheim
PROJEKT	Neubau eines Ökonomiegebäude
Bauherr	in 78120 Neckirch, Löffelack 2
BAUEINGABE	
ANSICHTEN	
GEZEICHNET	GEANDERT
PLAN NR.	6
DAT.	14.07.09
N.	1:100