




Ansicht Süd

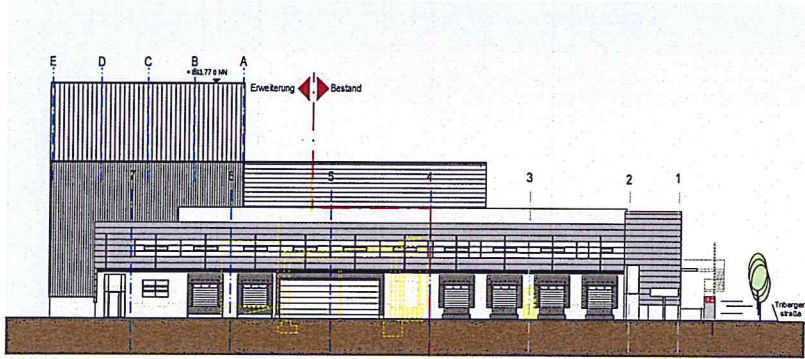

Ansicht Nord

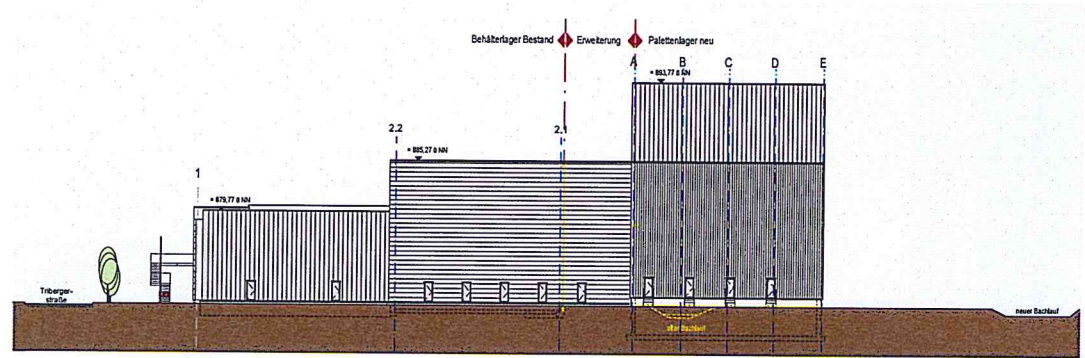

Ansicht West

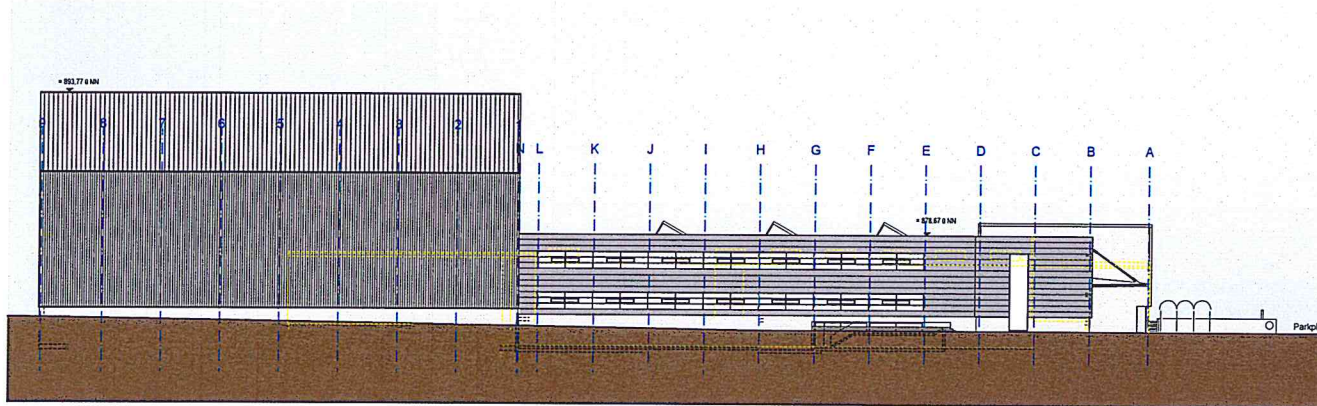

Legende:

- Trapezblech
- Porenbeton
- Sockel
- Abbruch

Antrag auf Baugenehmigung

Fa. Otto Ganter GmbH & Co. KG Triburger Str. 3 78120 Furtwangen		
Umbau und Erweiterung Versand und Service-Center	Grundst. 40.40.01 Flurst. 8-102-136	
Triburger Straße 9 Lgb.Nr. 416/35 und 416/30 78120 Furtwangen		
Ansichten Süd, West und Nord		Maßstab 1:200

Entwurf 78120 Furtwangen am Strassberg 1 Tel 07723 - 9199-30 Fax 07723 - 9199-52 E-Mail: arch@architekturbüro.de www.architekturbüro.de	
architekturbüro	poldi messmer
freier architekt	