


ingelsgründbach

Darstellung entspricht dem Liegenschaftskataster, Abweichungen gegenüber dem Grundbuch möglich.
Keine Gewähr für unterirdische Leitungen.

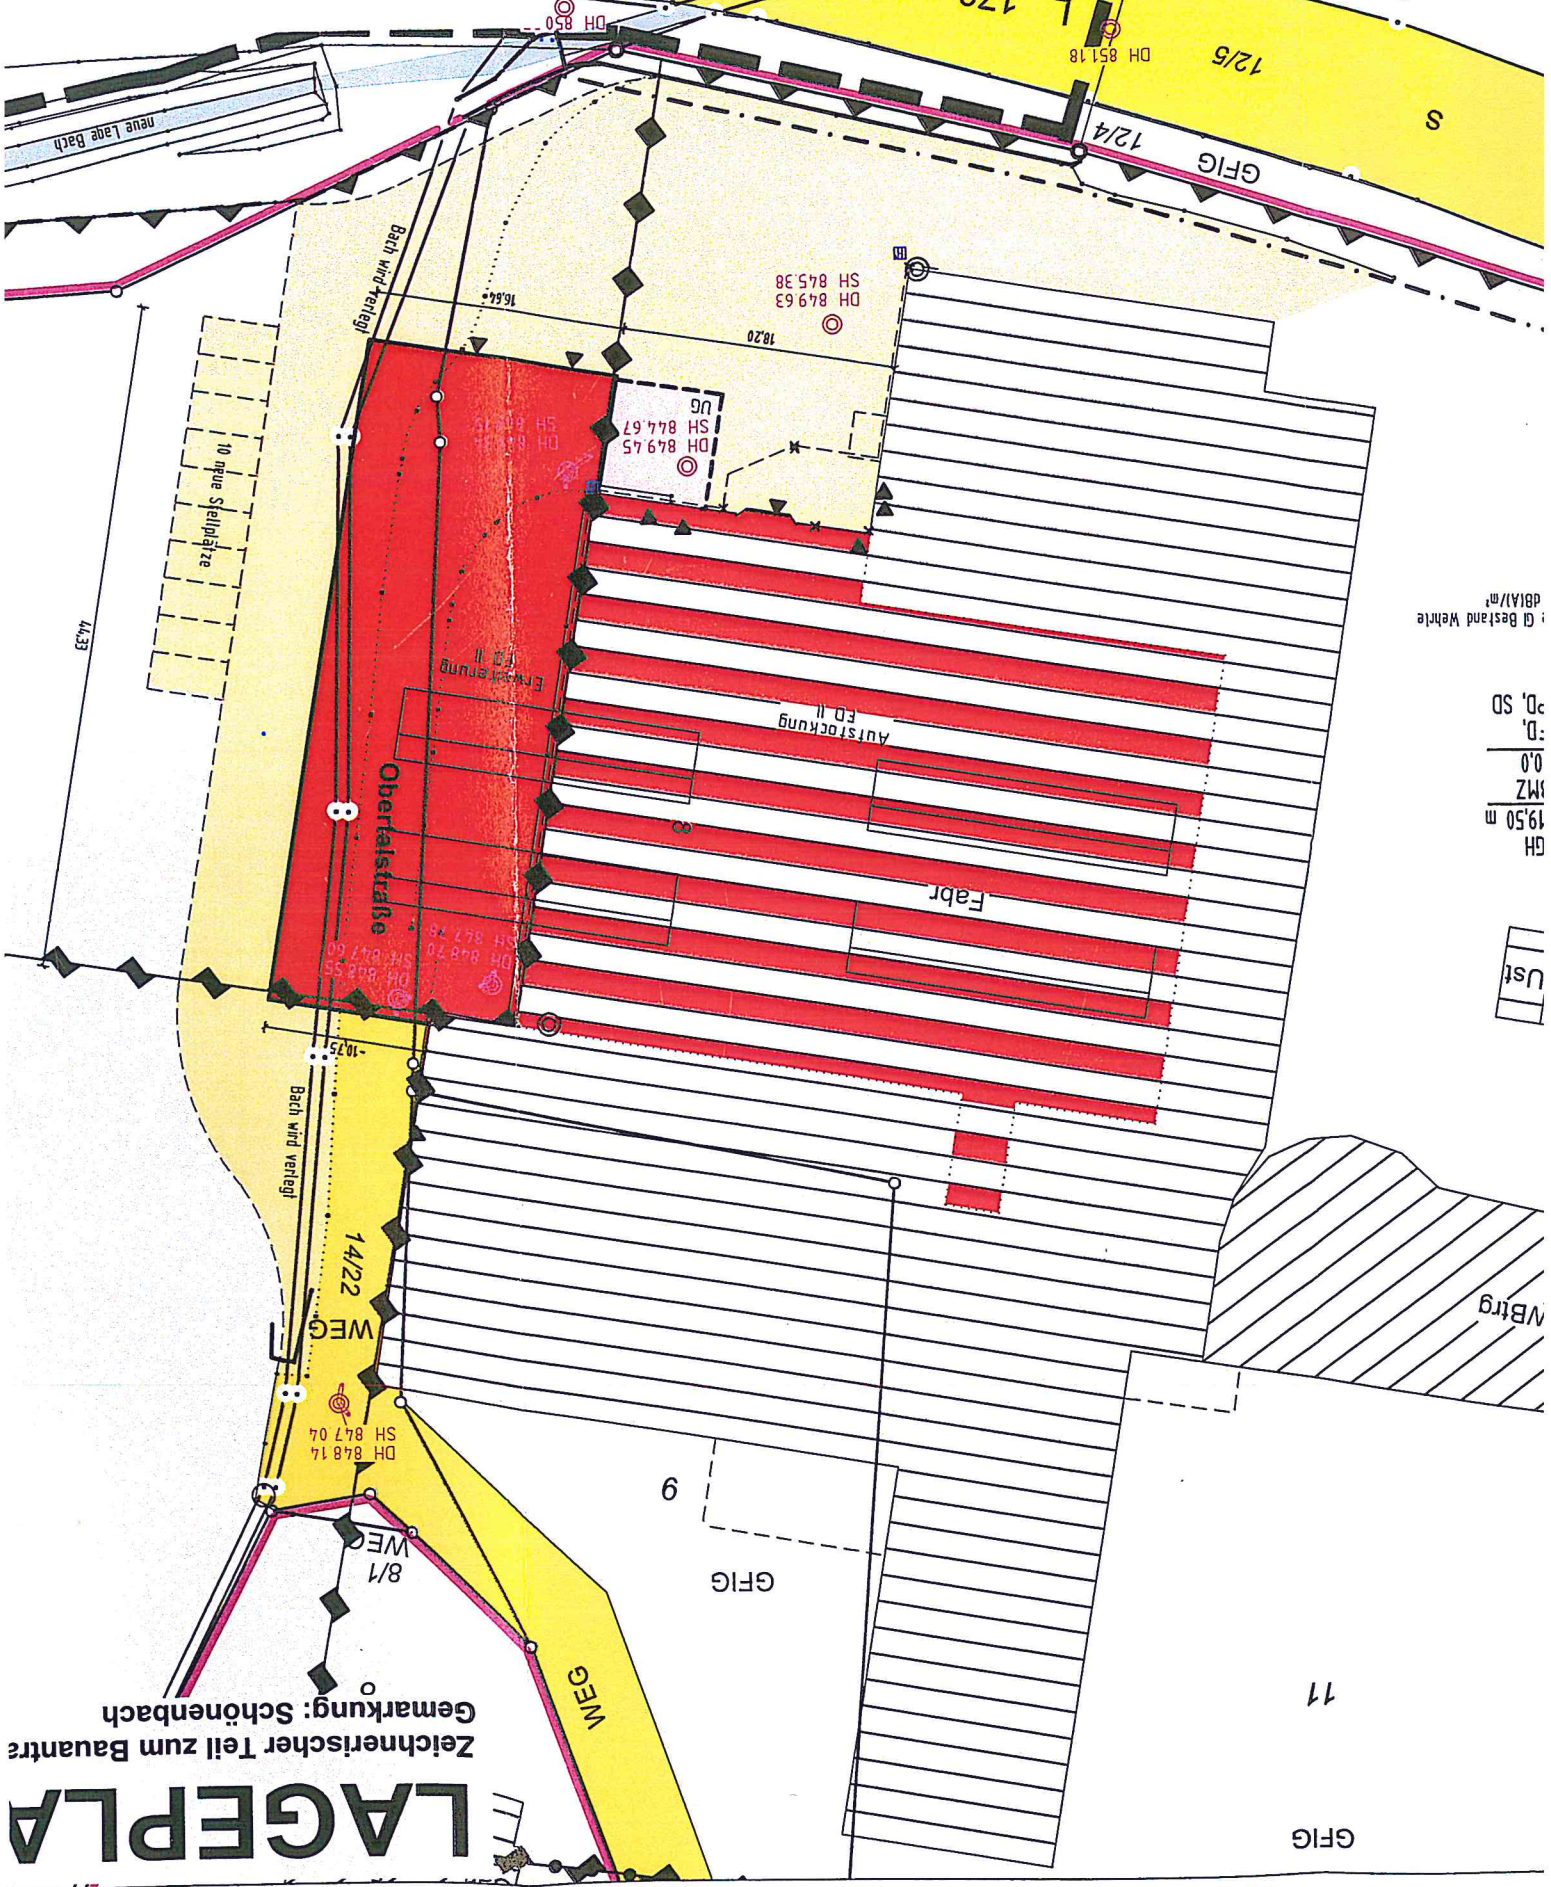

! GI Bestand und Wehle
DB(A)/m?

OS '0c
'0:

0'0
ZW8


W 05'61
HG

Ust

LAGEPLA

Gemarkung: Schönenbach

Ansicht
Süd

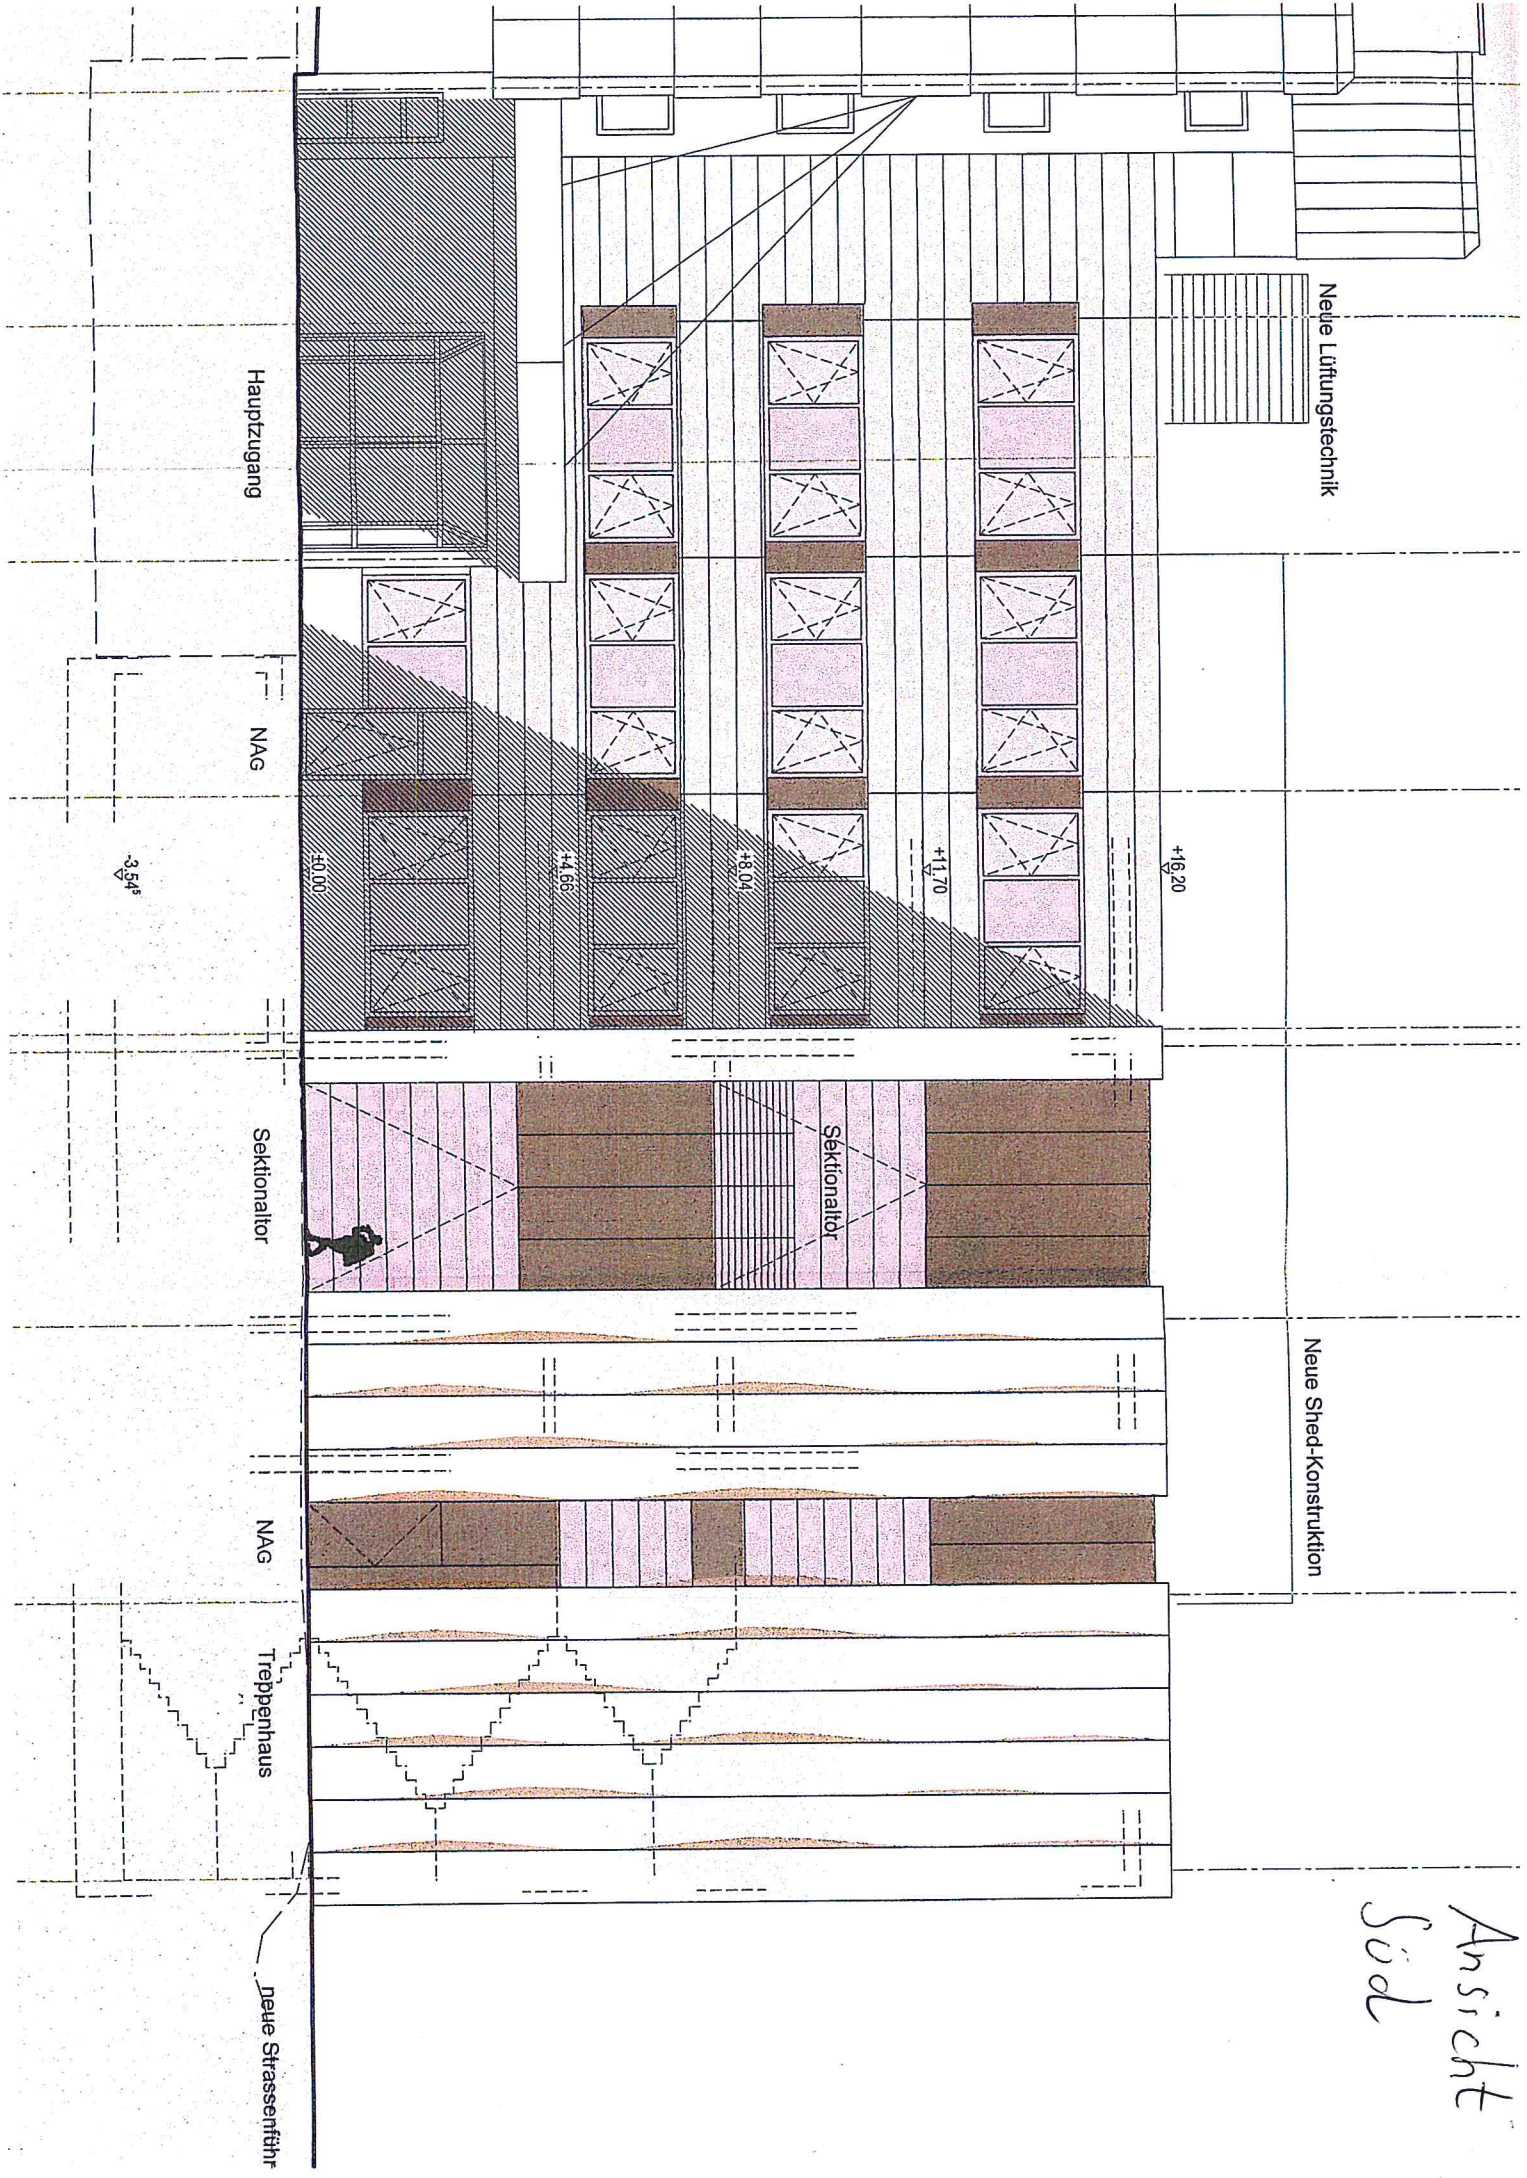

Neue Lüftungstechnik

Hauptzugang

NAG

-3.54

+16.20

+11.70

+8.04

+4.66

+0.00

Sektionaltor

Sektionaltor

Neue Shed-Konstruktion

NAG

Treppenhaus

neue Strassentür

Ansicht Ost

