


BBP Schützenbach-Ost, 2. Erweiterung

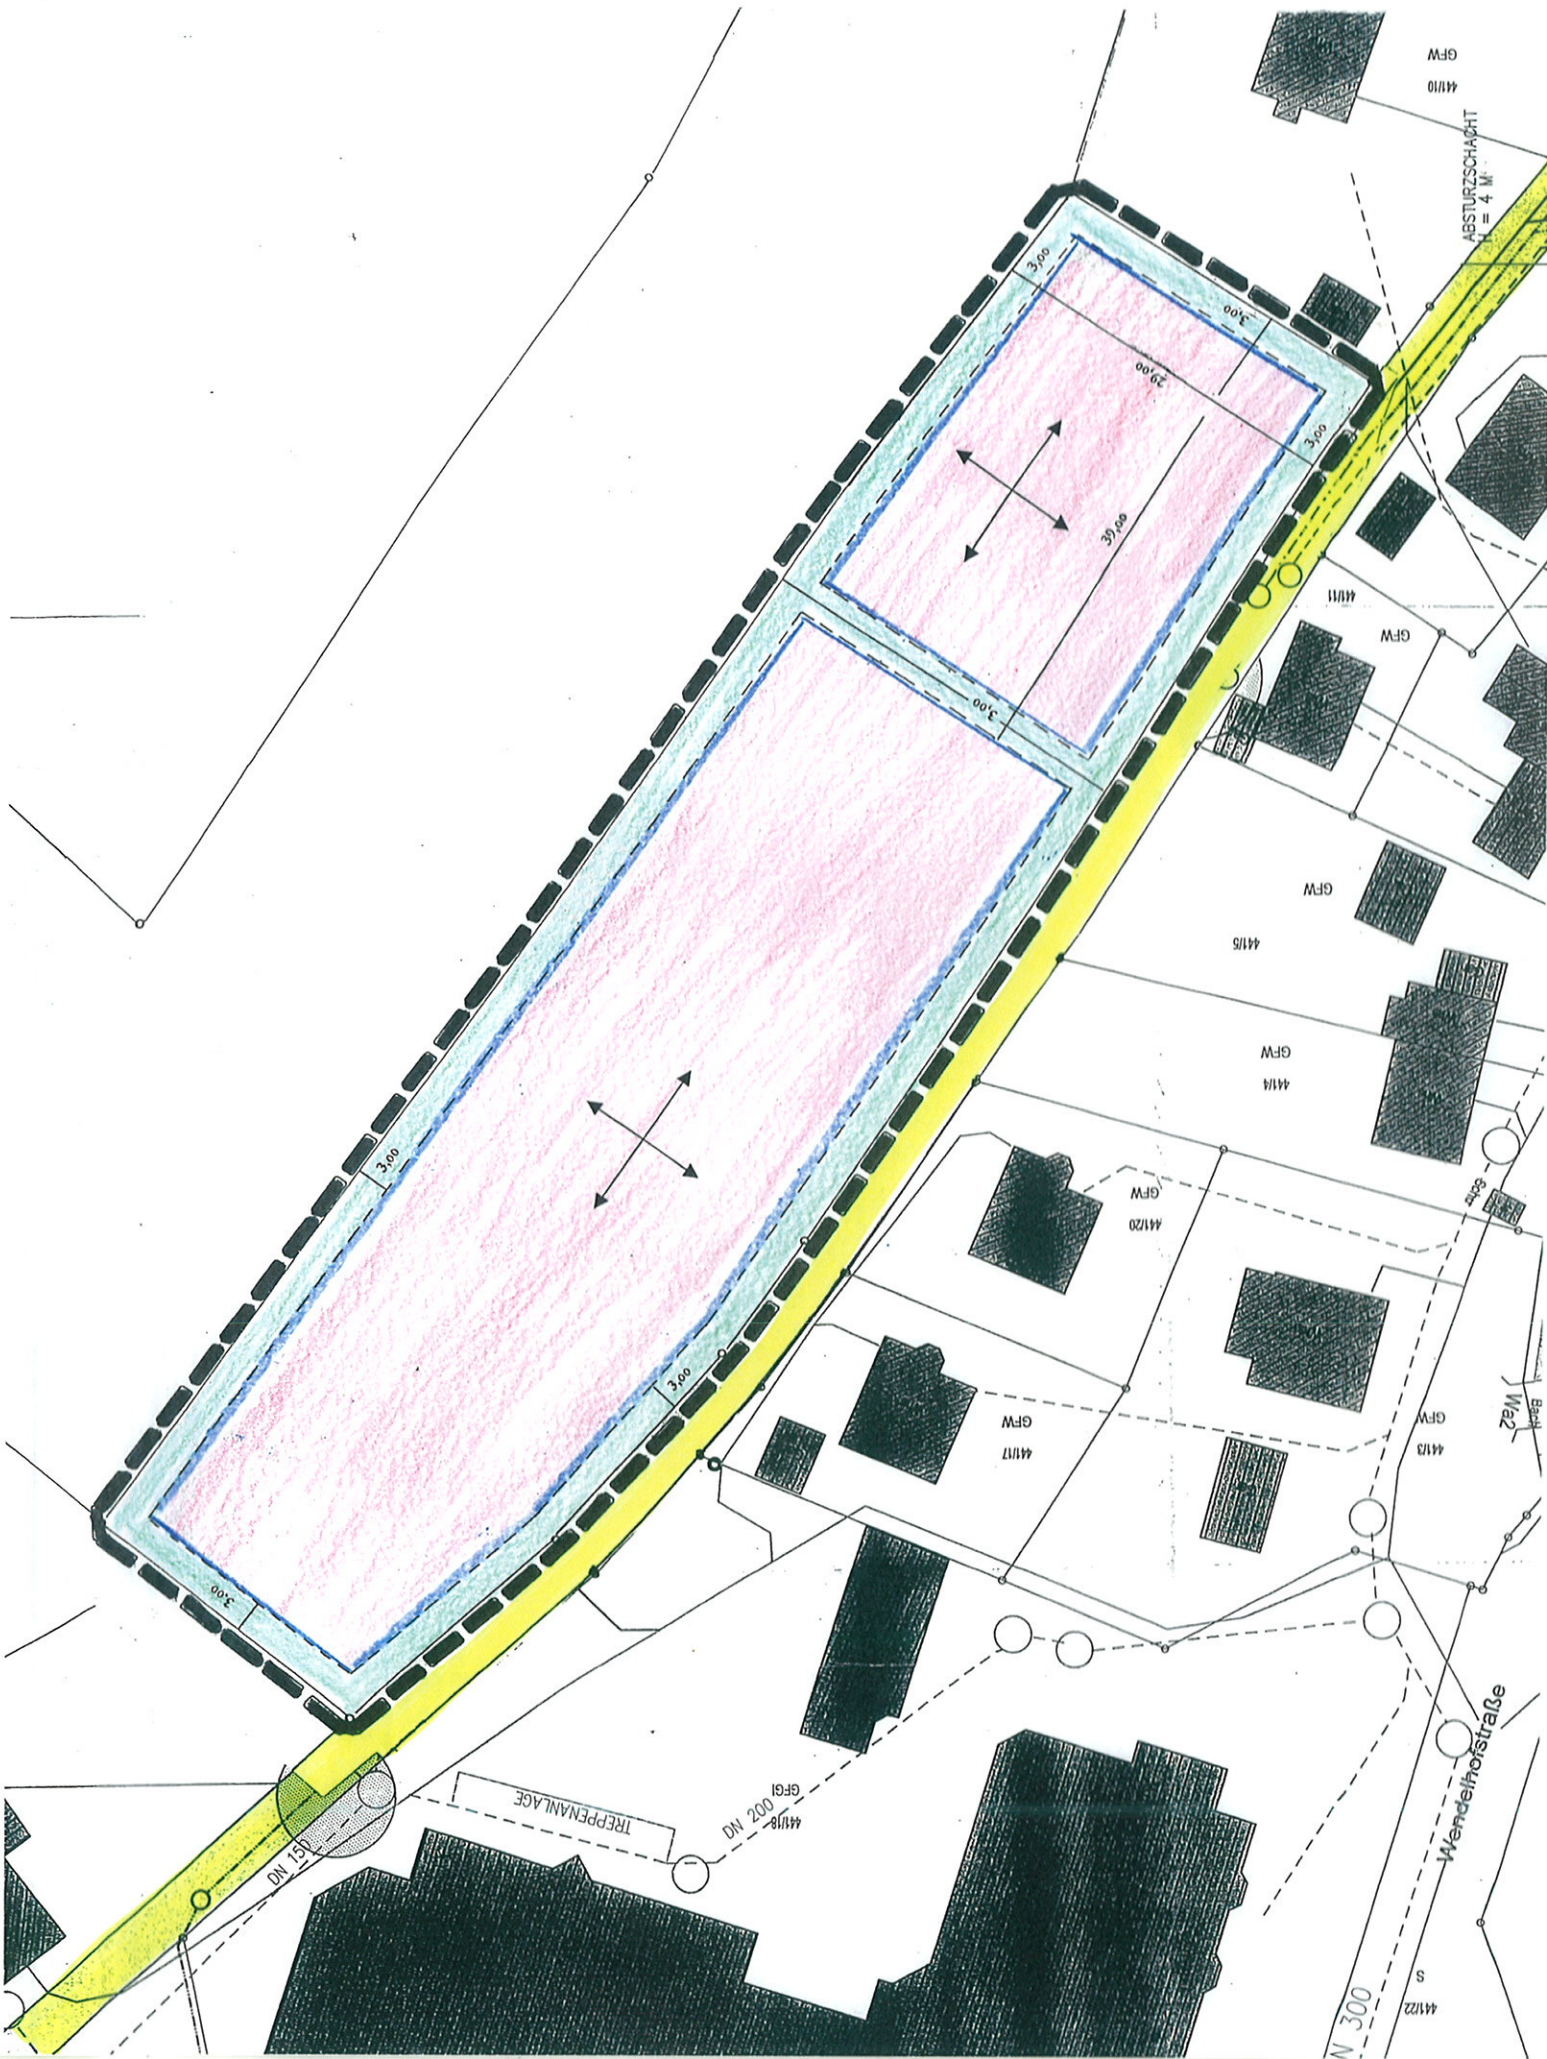

Zeichenerklärung

Zeichnerische Festsetzungen

Art und Maß der baulichen Nutzung

MI

Mischgebiet (§ 6 BauNVO)


MI	--
0,8	2,4
--	DN 0-45°

Art der baul. Nutzung	Vollgeschoss (Höchstmaß)
Grund-Flächenzahl	Geschoss-flächenzahl
Bauweise	Dachneigung

Bauweise, Baugrenzen

FD/SD

Flachdach / Satteldach

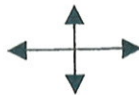

Firstrichtung



Baugrenze (§23 BauNVO)

Verkehrsflächen



Straßenverkehrsfläche (öffentlich)



3,00 m Grünstreifen

Sonstiges



Geltungsbereich

Zeichnerische Hinweise



bestehende Grundstücksgrenzen



RW – Regenwasserleitung



SW – Schmutzwasserleitung



Frischwasserleitung

