


Landkreis: Schwarzwald-Baar
 Gemeinde: Furtwangen im Schwarzwald
 Gemarkung: Furtwangen

Lageplan - zeichnerischer Teil
 zum Bauantrag (§4 LBOVVO)

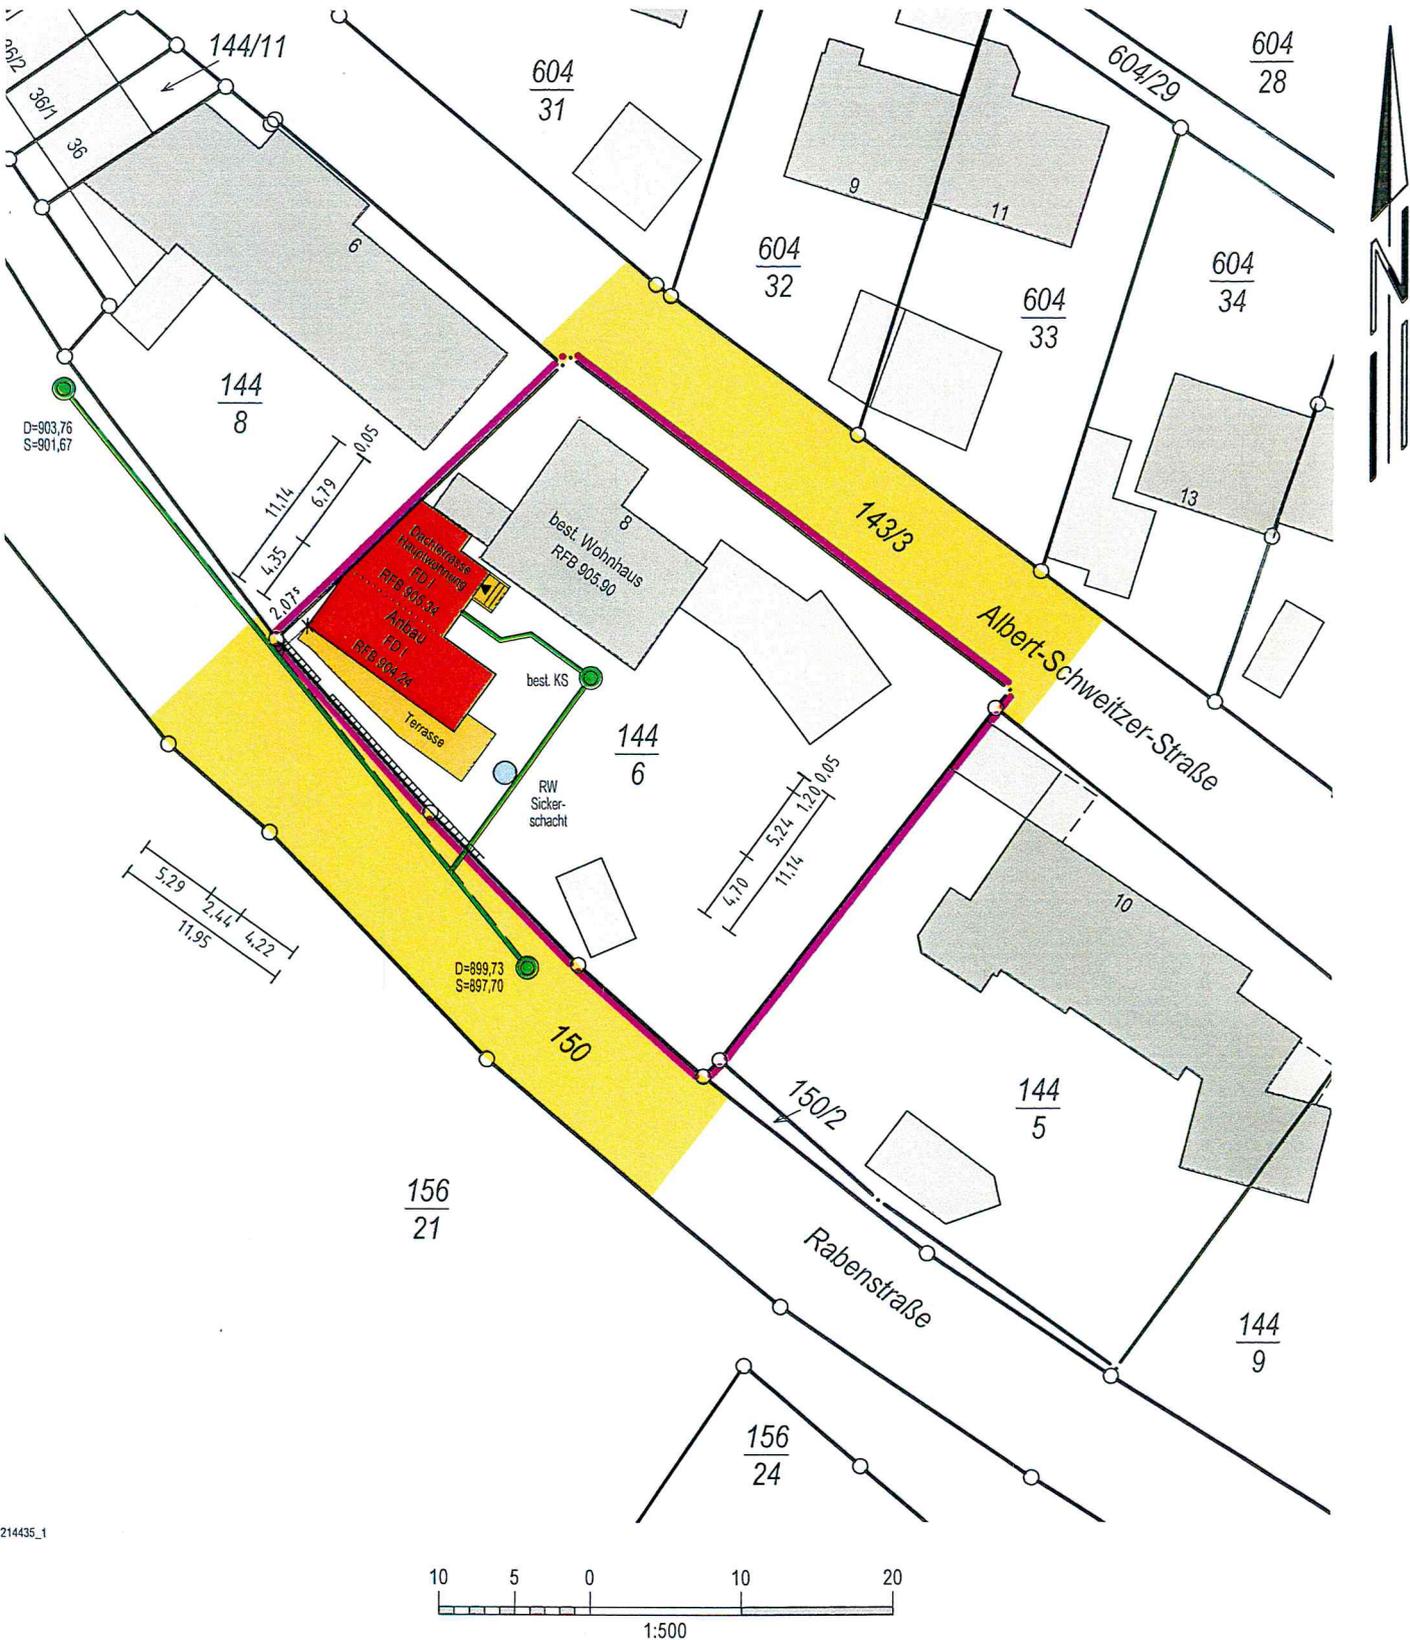

214435_1

Villingen-Schwenningen, den 16.12.2014



MANDOLLA+GILBERT
 Vermessungsbüro
 Werner-von-Siemens-Straße 3
 78052 Villingen-Schwenningen
 Tel. +49 7721 73007 Fax 73009
 www.mgverm.de vermessung@mgverm.de



Auszug aus dem Liegenschaftskataster und
 Einzeichnungen nach §4 (3) und (4) LBOVVO.

Maßänderungen sind dem Planfertiger mitzu-
 teilen. Weitere, über die lt. §4 (10) LBOVVO
 darzustellende Versorgungsleitungen auf dem
 Baugrundstück sind bei den zuständigen Stel-
 len zu erfragen.