



Hofraum
Befeuchtung:
Schottergemisch und
Formstreuung


gepl. Grundstücksgrenze
= Kanäle USG
Kanal
Überschwemmungsgebiet
(USG)
von: RW/Verbleibungsgründe - Einleitung in 'Berg'


Bauleiter: Franz Schwär Josef Zehninger-Sir. 93 78120 Furthwangen	Bauverleiher: Neudau Maschinen- Lagerhalle	Architekt/Ingenieur: Axelgerhard Baubach	Baugrundersteller: 78120 Furthwangen Am Nieggenrinschwald Moosmühle	Grundstück: Nr. 1200	Gedächtnis: 20/02/2015
Eva Schwär, Dipl.-Ing. Frauke Aochlakin Heidenfeld 78120 Furthwangen					

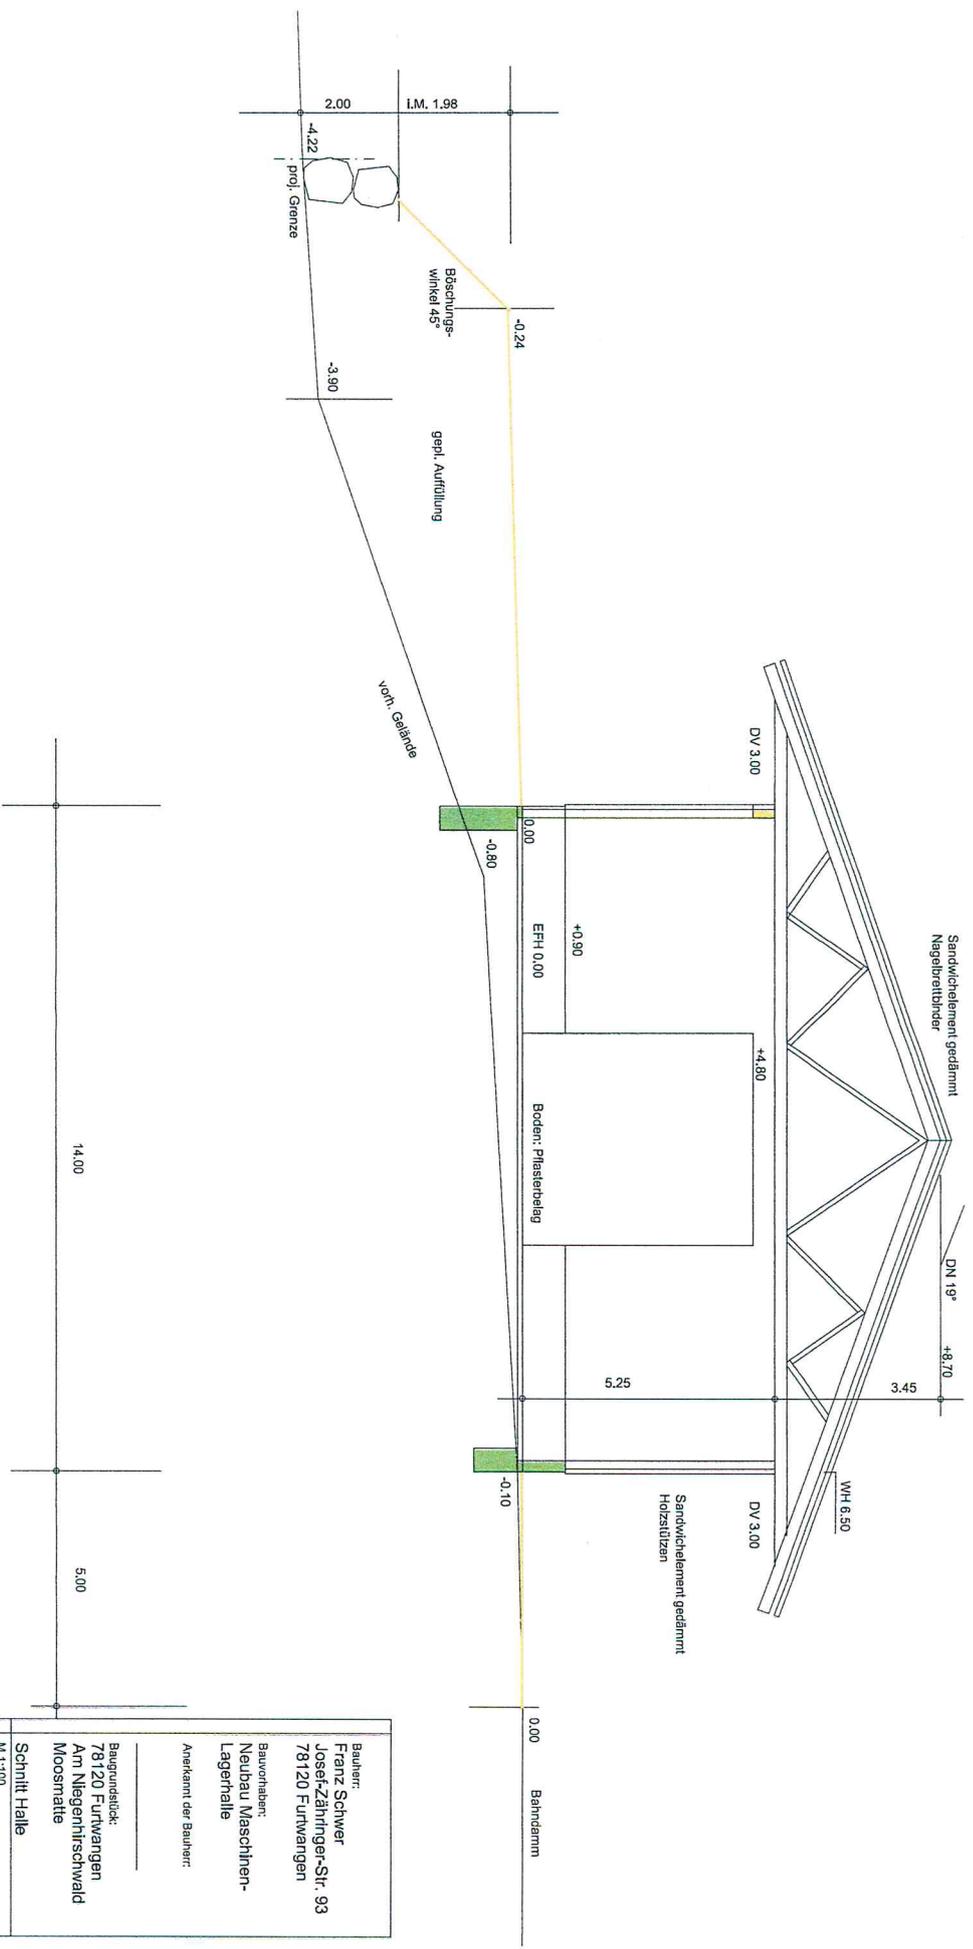


Bauherr: Franz Schwer Josef-Zähringer-Str. 93 78120 Furtwangen
Bauvorhaben: Neubau Maschinen- Lagerhalle
Anerkamt der Bauherr:
Baugrundstück: 78120 Furtwangen Am Niegertlischwald Moosmäte
Schnitt Halle M 1:300
Geländegrt: 20.02.2015
Eva Schwär, Dipl.-Ing. Freie Architektin Hexenloch 1 78120 Furtwangen

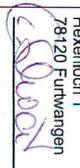


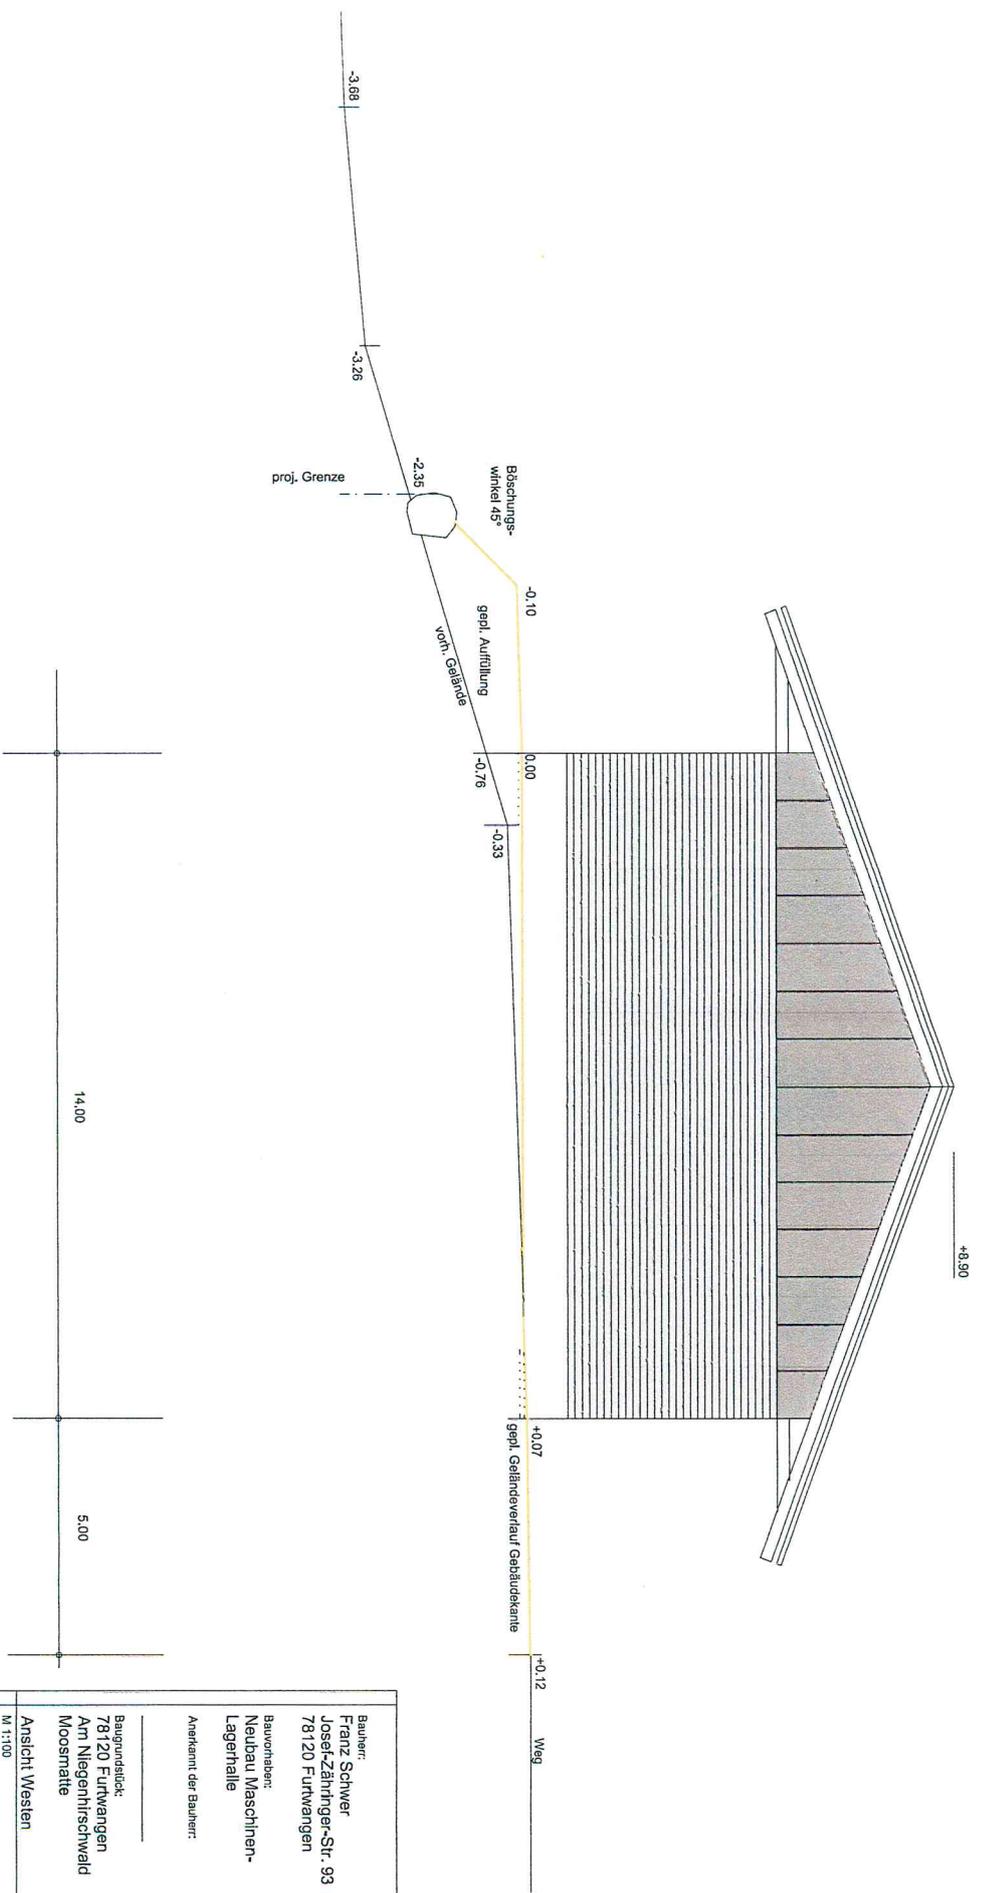

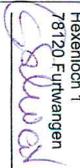Bauherr: Franz Schwer Josef-Zählinger-Str. 93 78120 Furtwangen
Bauvorbereit: Neubau Maschinen- Lagerhalle
Anekerkennr. der Bauherr:
Baugrundstück: 78120 Furtwangen Am Niegenthirschwald Moosmatt
Ansicht Westen M 1:100 Geleitet: 20.02.2015 Eva Schwär, Dipl.-Ing. Freie Architektin Hexenloch 1 78120 Furtwangen 

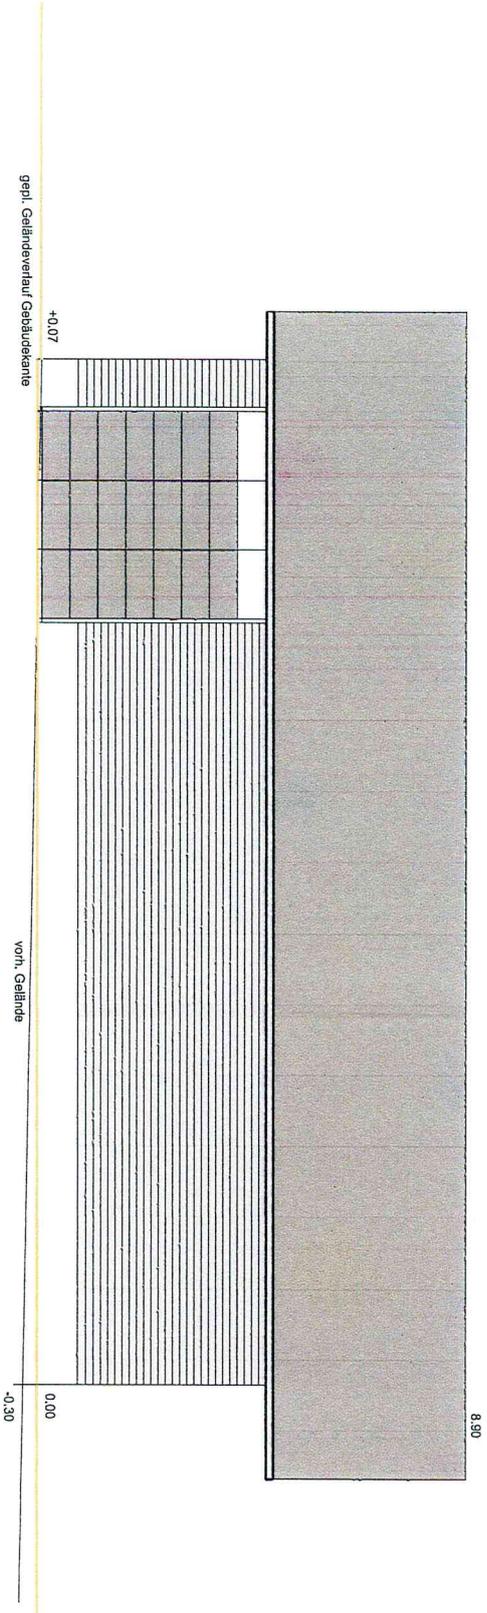


Bauherr: Franz Schwer Josef-Zählinger-Str. 93 78120 Furtwangen
Bauherr: Neubau Maschinen- Lagerhalle
Anekernt der Bauherr:
Baugrundstück: 78120 Furtwangen Am Niegenshirschwald Moosmatte
Ansicht Süden M 1:100
Gezeichnet: 20.02.2015 Eva Schwär, Dipl.-Ing. Freie Architektin Hexenloch 1 78120 Furtwangen

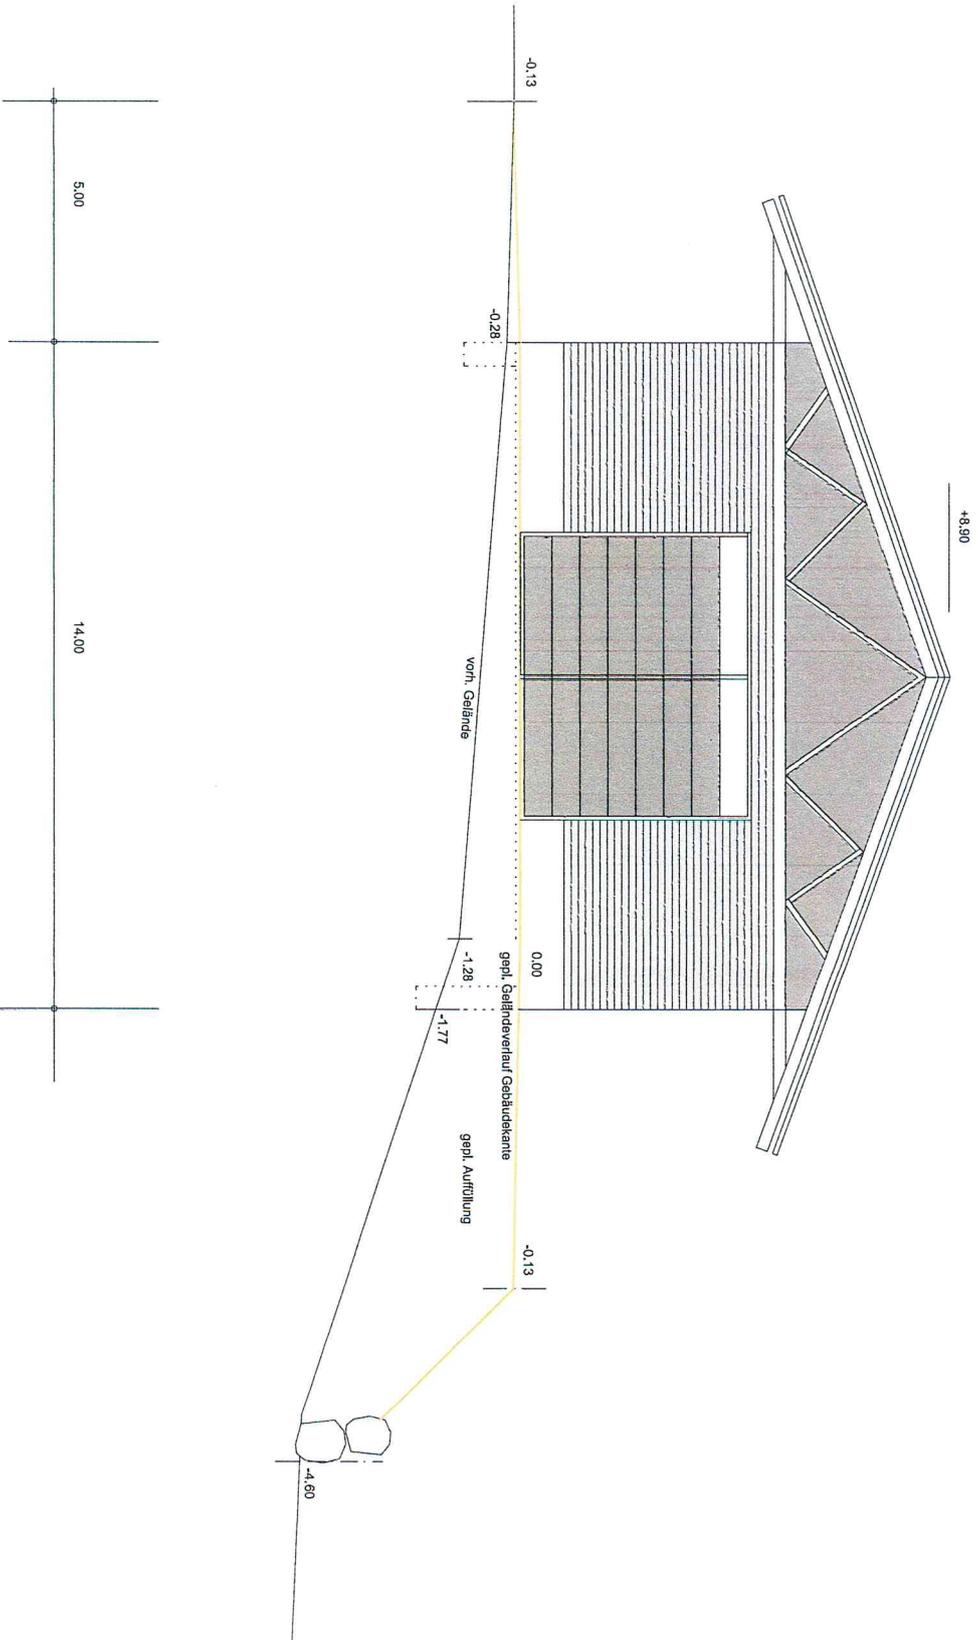Bauherr: Franz Schwer Josef-Zähringer-Str. 93 78120 Furthwangen	Bauvorhaben: Neubau Maschinen- Lagerhalle
Aneinander der Bauherr: 	Baugrundstück: 78120 Furthwangen Am Niegenghirschwald Moosralle
Ansicht Osten M 1:100	Gefällig: 20.02.2015 Eva Schwarz, Dipl.-Ing. Freie Architektin Hexenloch 1 78120 Furthwangen



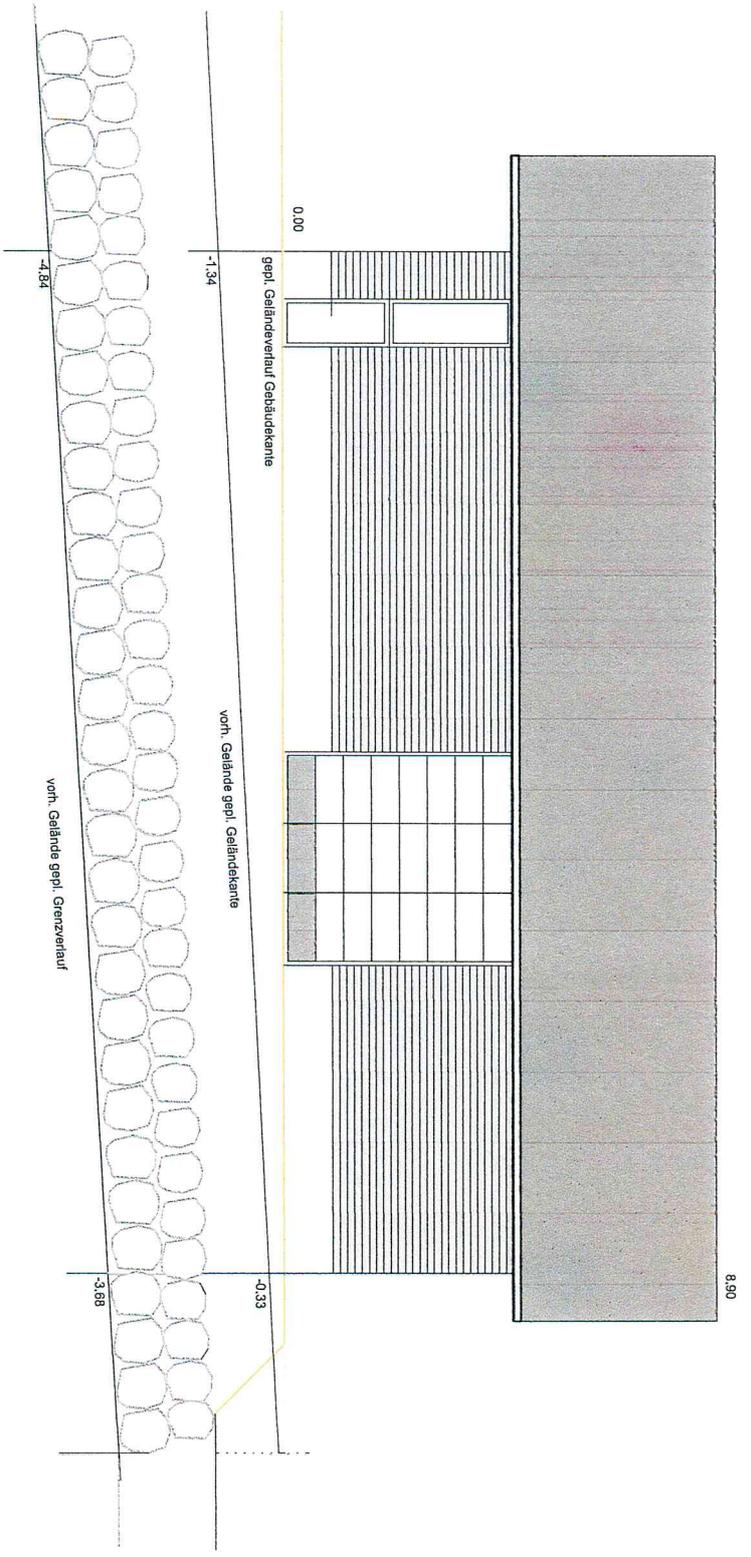

Bauführer: Franz Schwer Josef-Zähringer-Str. 93 78120 Furtwangen
Bauvertrags: Neubau Maschiner- Lagerhalle
Anekerant der Bauführer:
Baugrundstück: 78120 Furtwangen Am Niegenhirschwald Moosmatten
Ansicht Norden M 1:100 Geleitet: 20.02.2015 Eva Schwär, Dipl.-Ing. Freie Architektin Hexenloch 1 78120 Furtwangen
